


Immobile sito in Partinico, via Genova n.13, piano terra

H = m 3,45

area libera con accesso da via Ragusa n.8
fg.39 p.IIa 1465

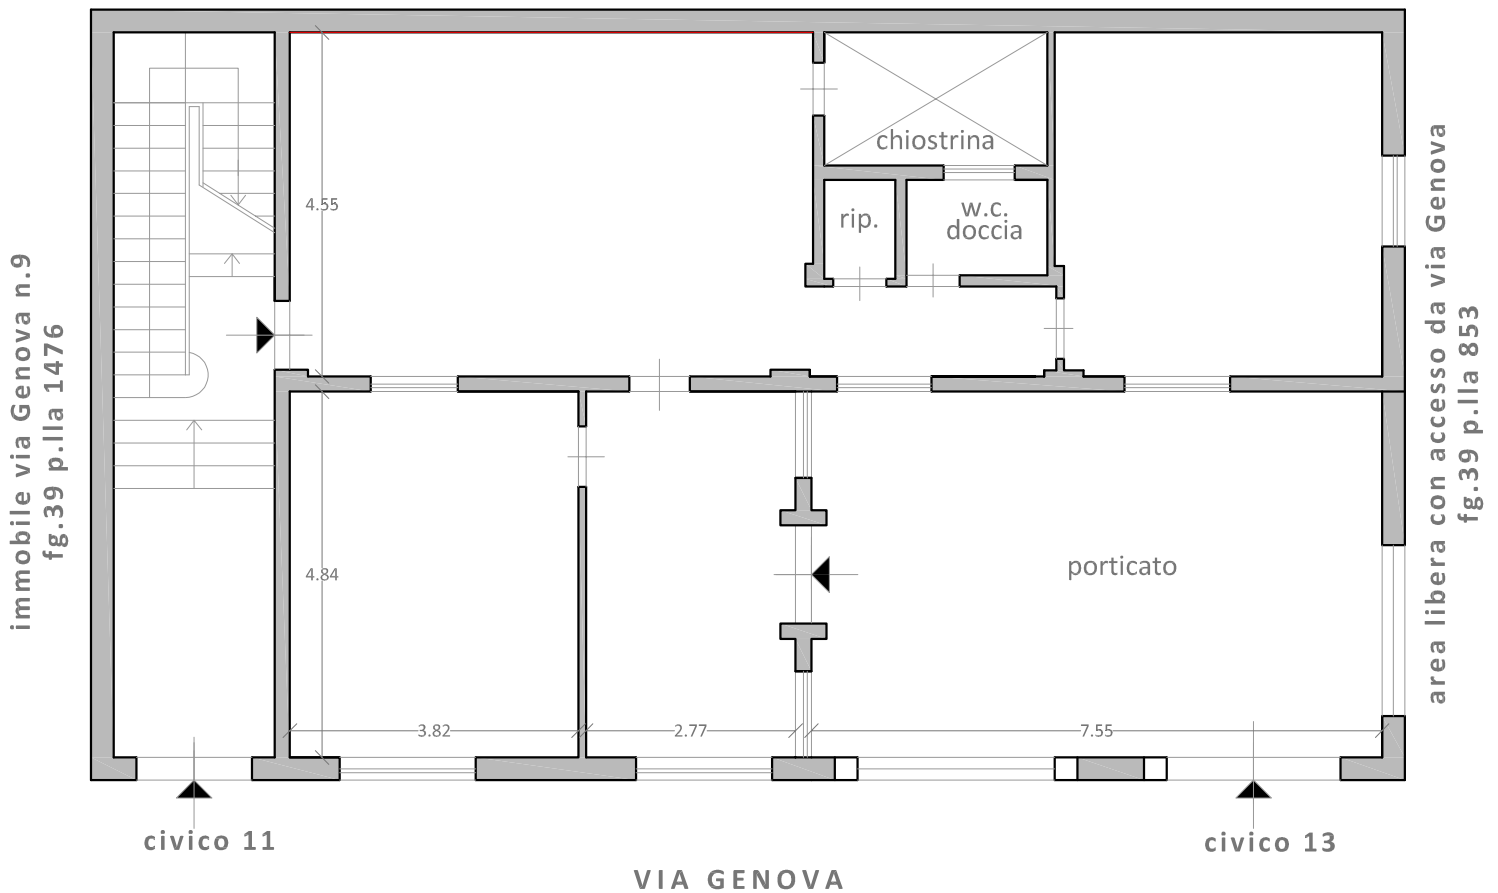

PIANTA PIANO TERRA
SCALA 1:100