


**Agenzia del Territorio  
CATASTO FABBRICATI  
Ufficio Provinciale di  
Messina**

ELABORATO PLANIMETRICO	
Compilato da: Gammeri Valentino	
Iscritto all'albo: Architetti	
Prov. Messina	N. 136


Comune di Brolo	Protocollo n. ME0158810 del 18/07/2013
Sezione: Foglio: 6 Particella: 2602	Tipo Mappale n. del

Dimostrazione grafica dei subalterni Scala 1 : 500


**Pianta Piano S1**

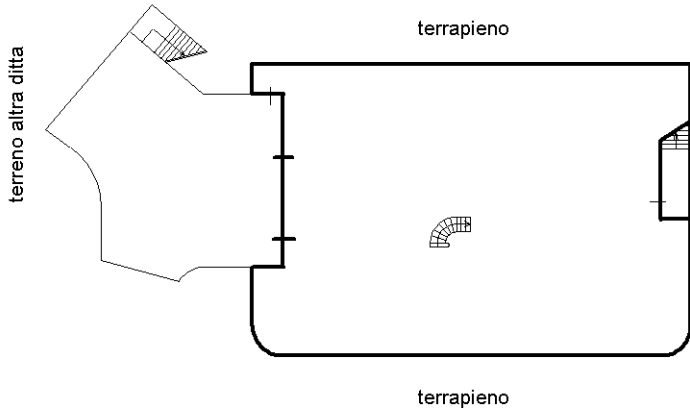

**Pianta Piano Terra**

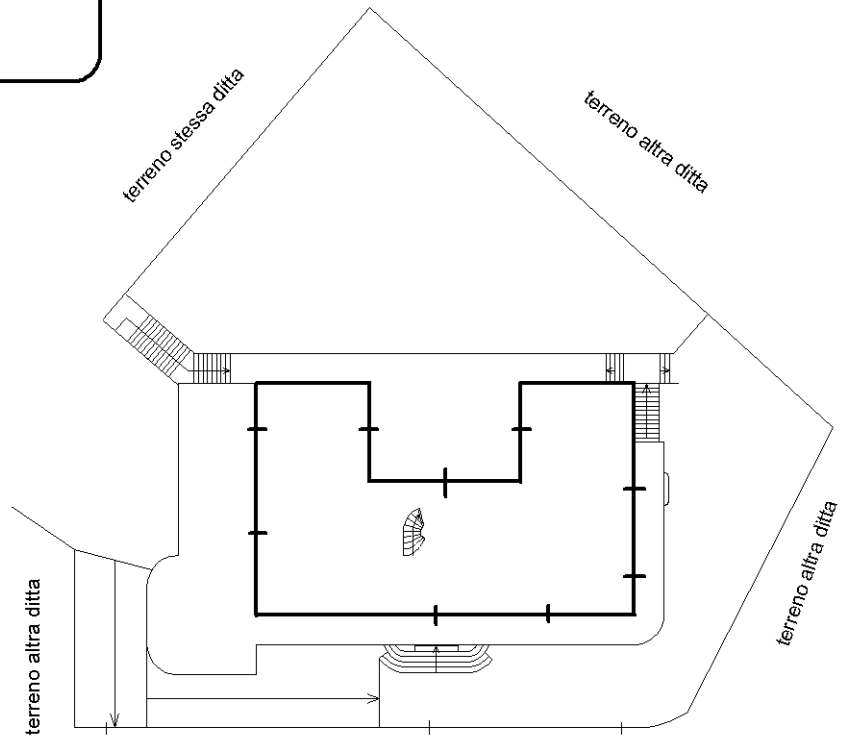

**Pianta Piano Primo**

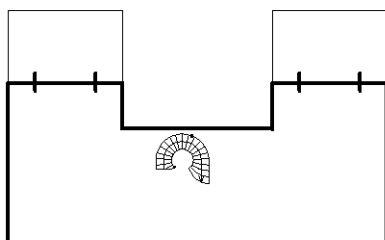

Ultima planimetria in atti