

**Agenzia delle Entrate**  
**CATASTO FABBRICATI**  
 Ufficio provinciale di  
**Messina**

Dichiarazione protocollo n. ME0163146 del 08/04/2014  
 Planimetria di u.i.u. in Comune di Brolo  
 Via Leonardo Sciascia civ. SNC


Identificativi Catastali:  
 Sezione:  
 Foglio: 6  
 Particella: 2601  
 Subalterno: 2

Compilata da:  
 Gammeri Valentino  
 Iscritto all'albo:  
 Architetti  
 Prov. Messina N. 136

Scheda n. 1 Scala 1: 200

Pianta Piano Primo

h= 2.70

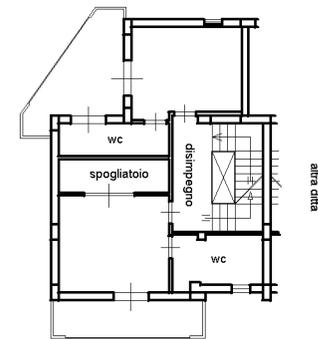

unità immobiliare  
 altra ditta

Pianta Piano Secondo


h= 2.50



unità immobiliare  
 altra ditta

Pianta Piano Terra


h= 2.70

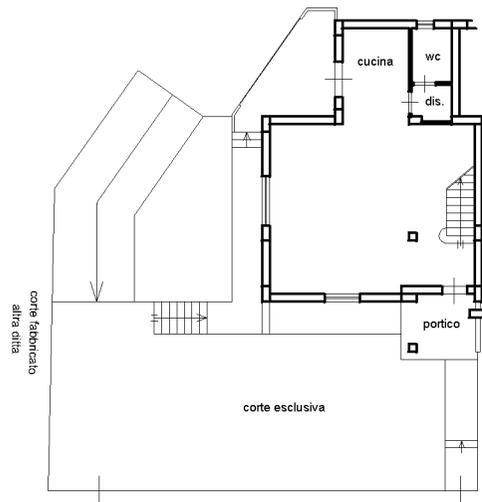

unità immobiliare  
 altra ditta

Pianta Piano S1

h= 2.70

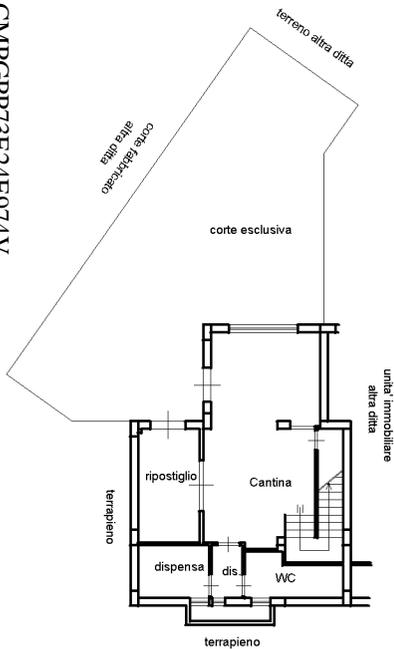

unità immobiliare  
 altra ditta



Ultima planimetria in atti  
 Data: 06/12/2017 n. T391285 - Richiedente: CMPGPP73E24E974V  
 Totale schede: 1 Formato di acquisizione: A3(297x420) - Formato stampa richiesto: A4(210x297)