



RESTITUZIONE GRAFICA STATO DEI LUOGHI IMMOBILE ESECUTATO
Comune di Capri Leone
Foglio 3 particella 6 Sub 7

sottostante area di corte

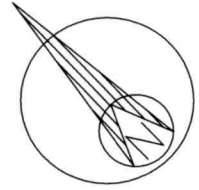

sottostante area di corte

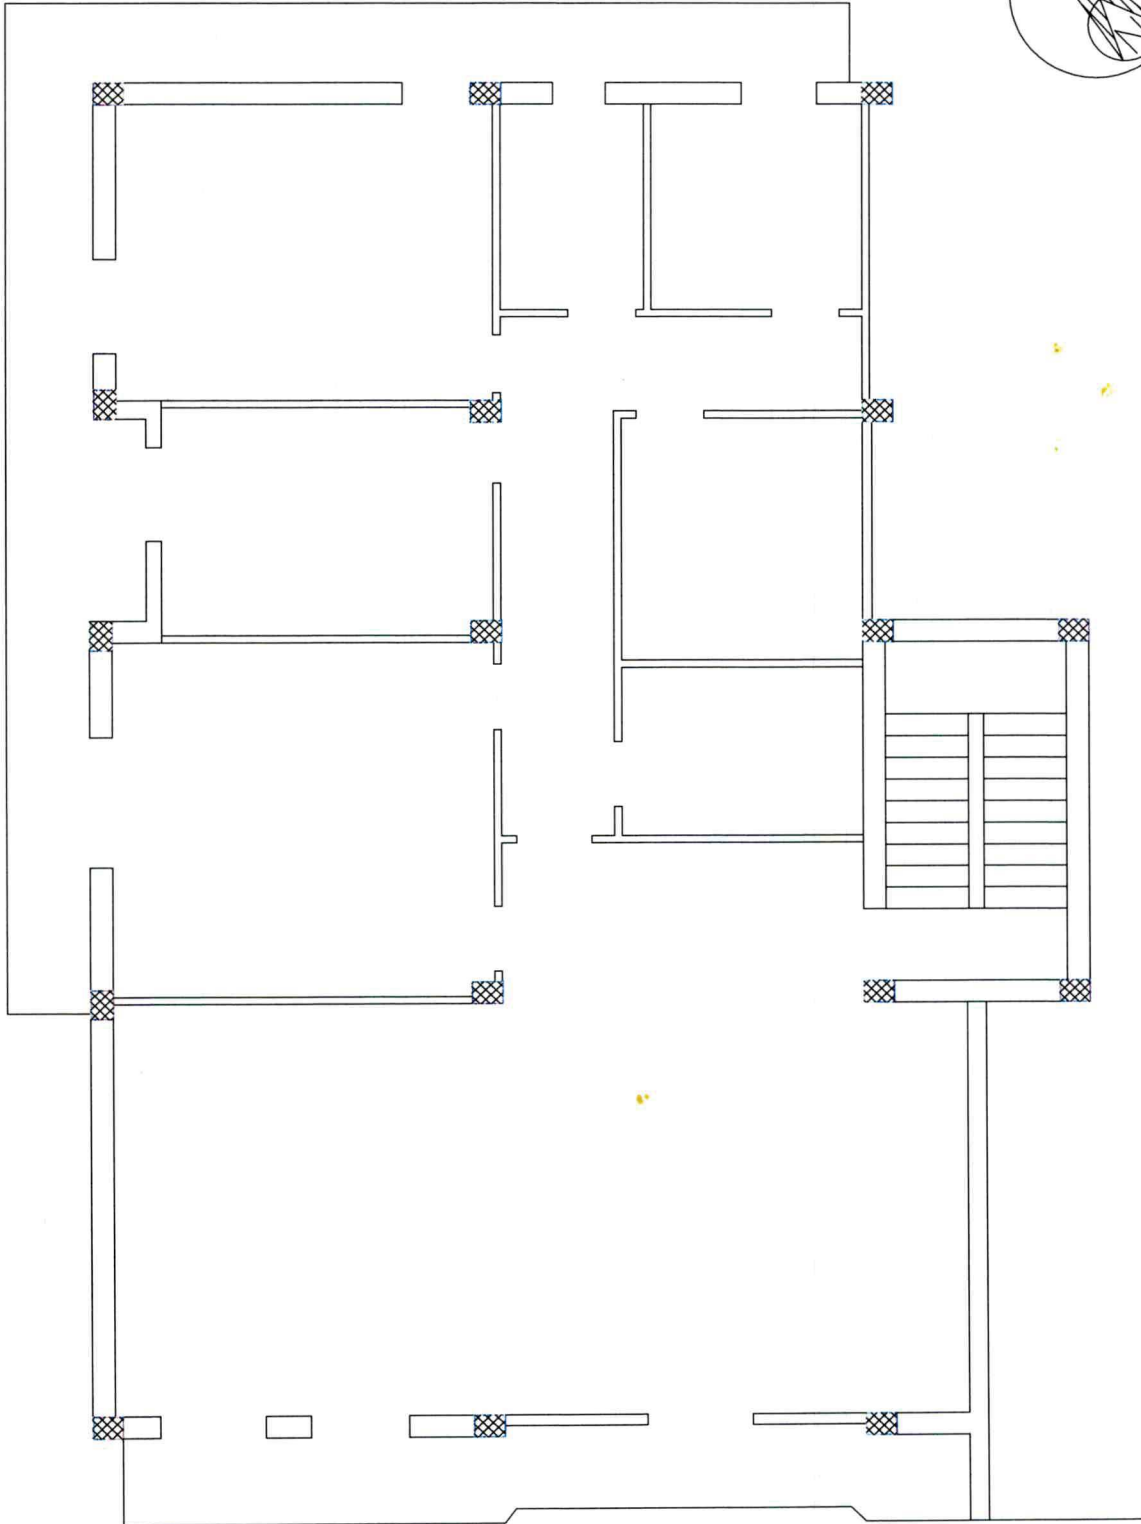

u.i. altra ditta

sottostante Via Flume

PIANTA PIANO PRIMO
Scala 1:100

L'esperto stimatore
(geom. Giovannino Milio)



[Handwritten signature]

