
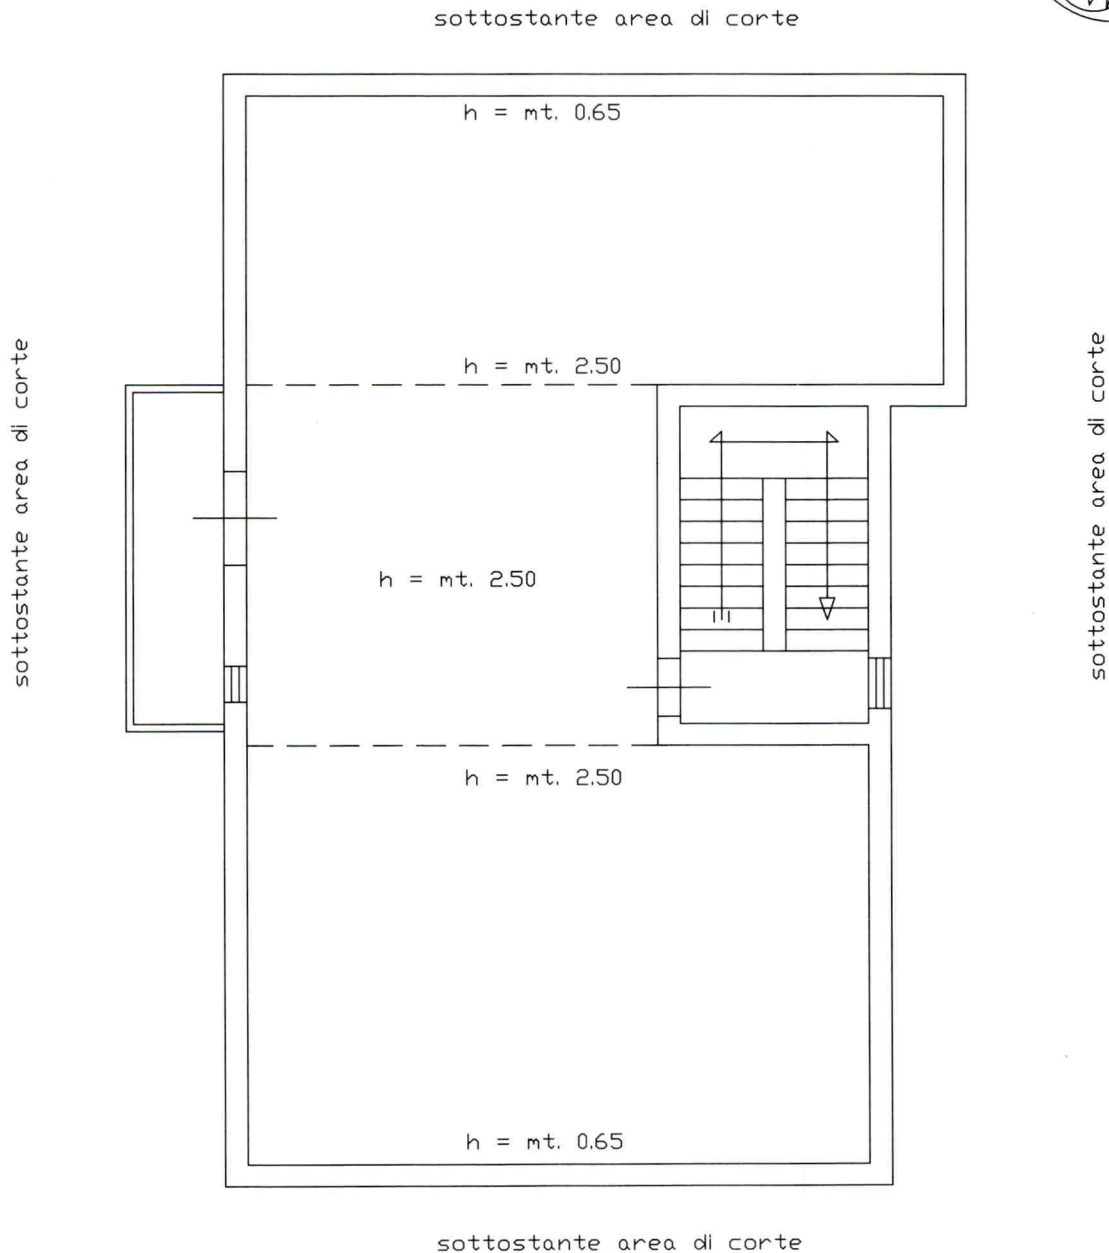


RESTITUZIONE GRAFICA STATO DEI LUOGHI IMMOBILE ESECUTATO
Comune di Capo d'Orlando
Foglio 16 particella 1003 Sub 5

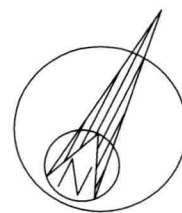

PIANTA PIANO SECONDO
Scala 1:100

L'esperto stimatore
(geom. Giovannino Milio)