


PLANIMETRIA DELL'ABITAZIONE

Disegno Scala 1:100

via Giusti

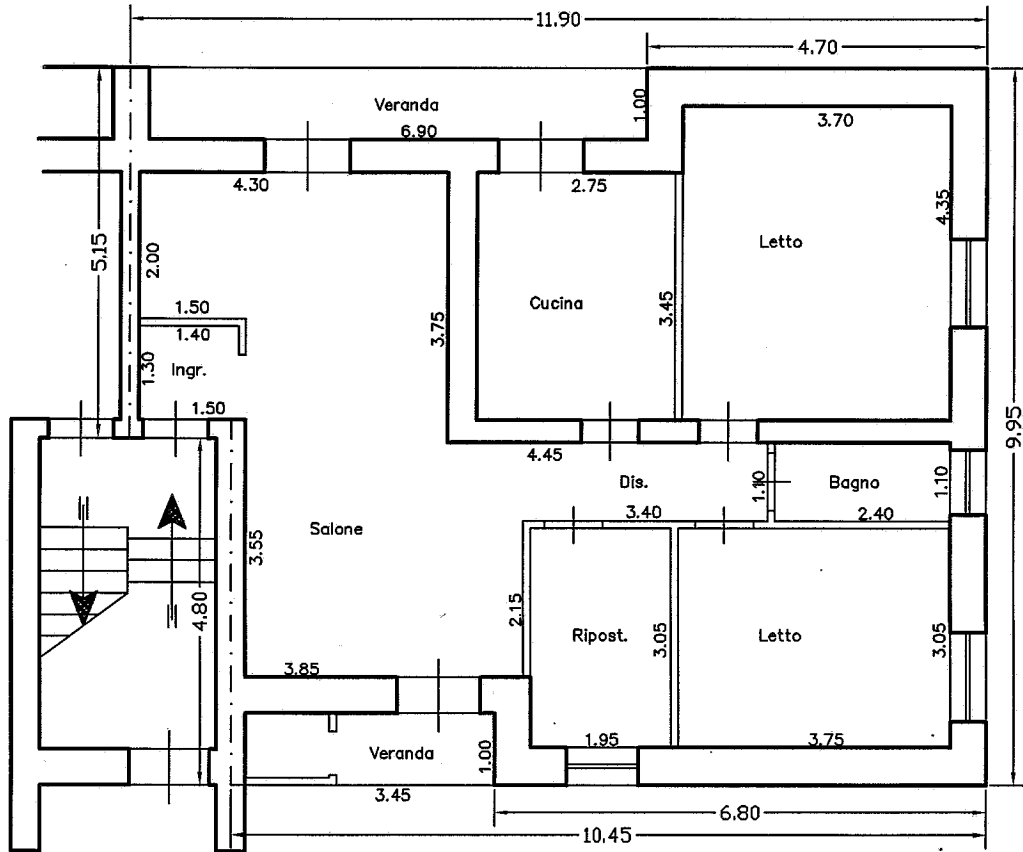

PIANTA PIANO TERRA

H. = mt. 3.15 (altezza interna)

