






Stralcio Mappa Catastale Carlentini F. 16 scala 1:2000 — p.lla 749 comprendente i beni in oggetto

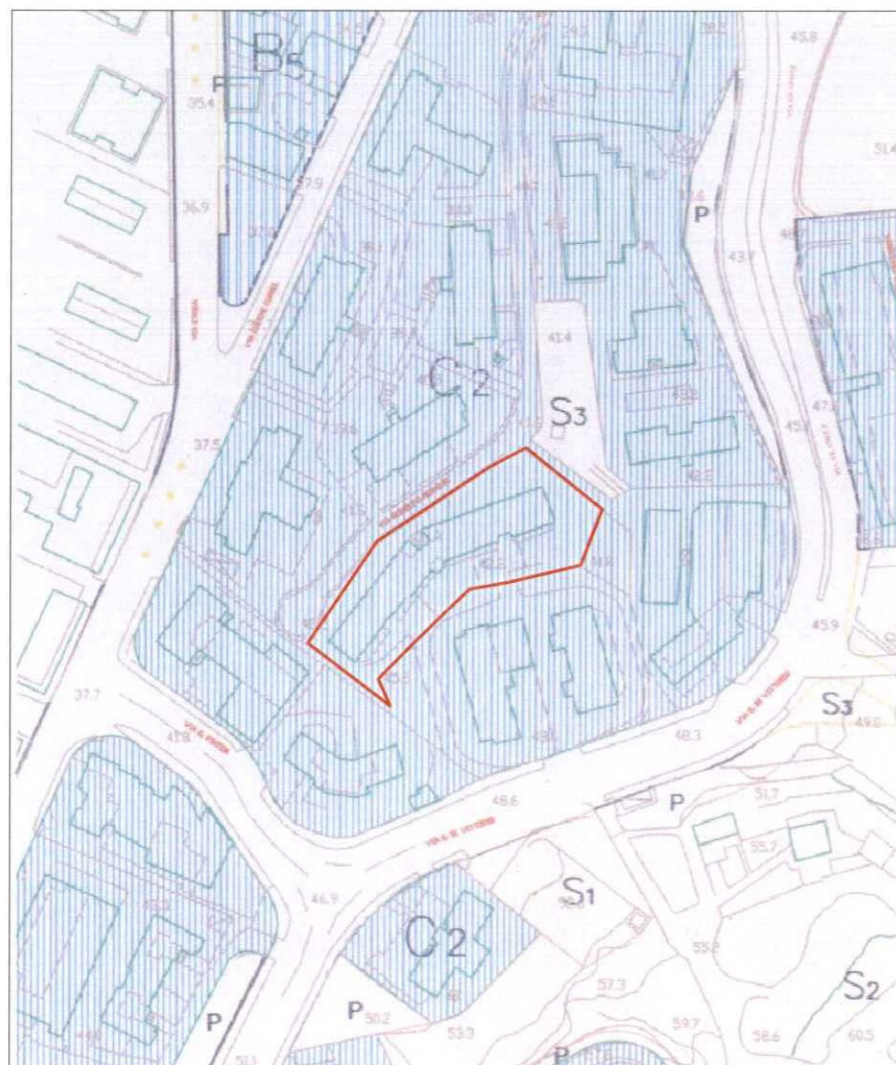


Stralcio PRG vigente Carlentini scala 1:2000 — fabbricato e area di pertinenza comprendente i beni in oggetto

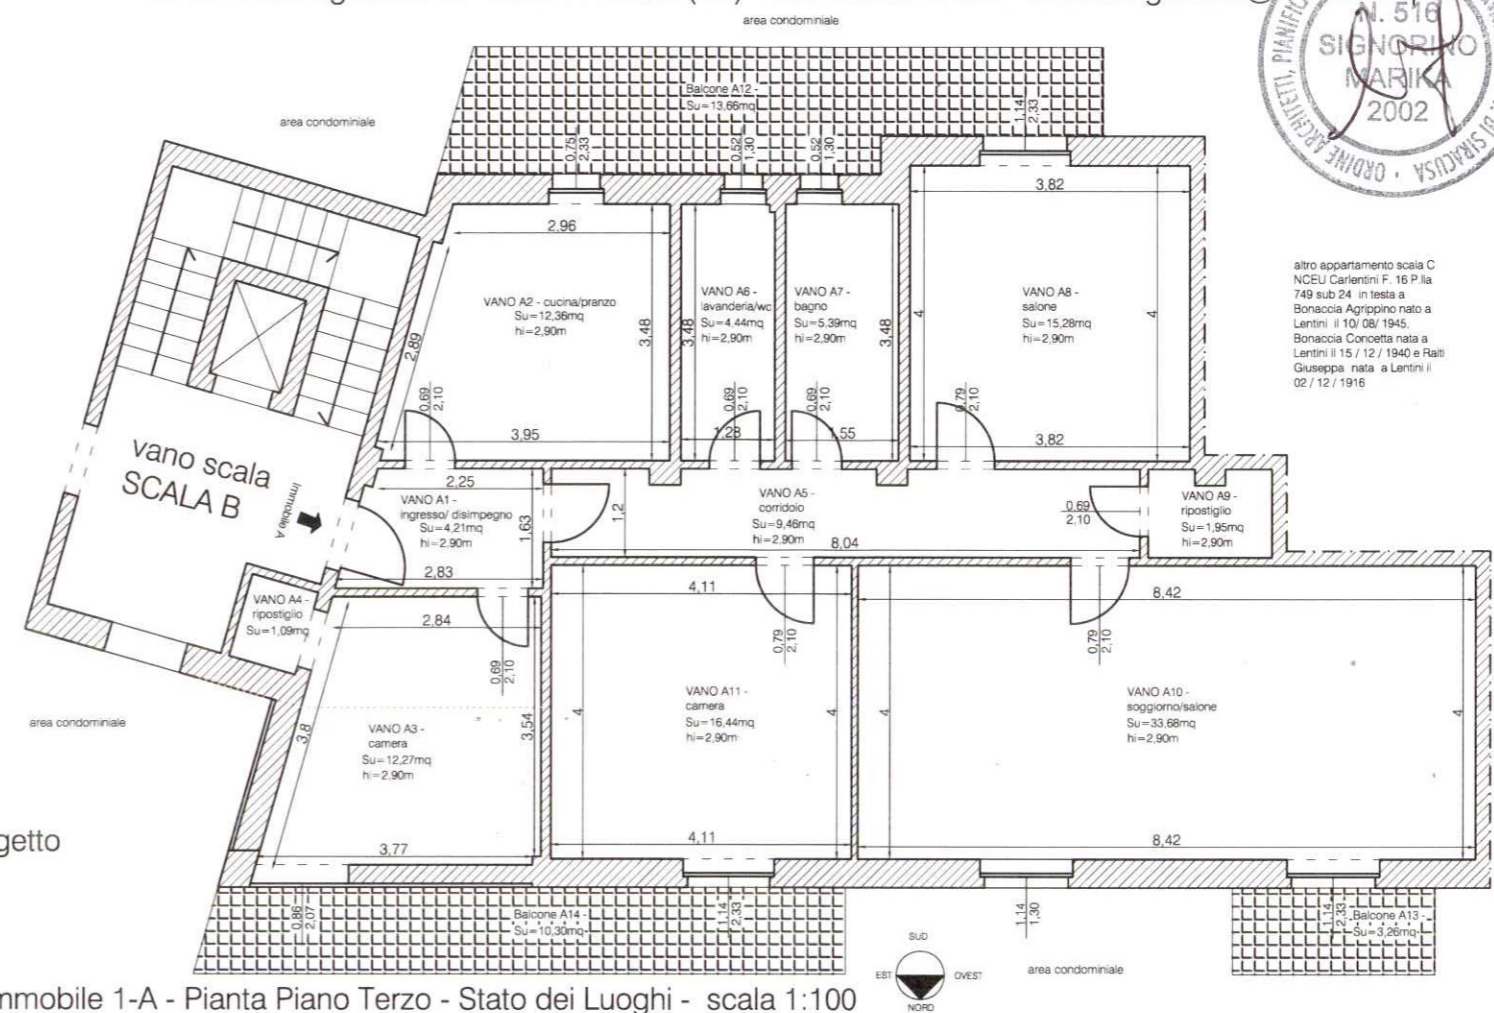

Immobile 1-A - Pianta Piano Terzo - Stato dei Luoghi - scala 1:100

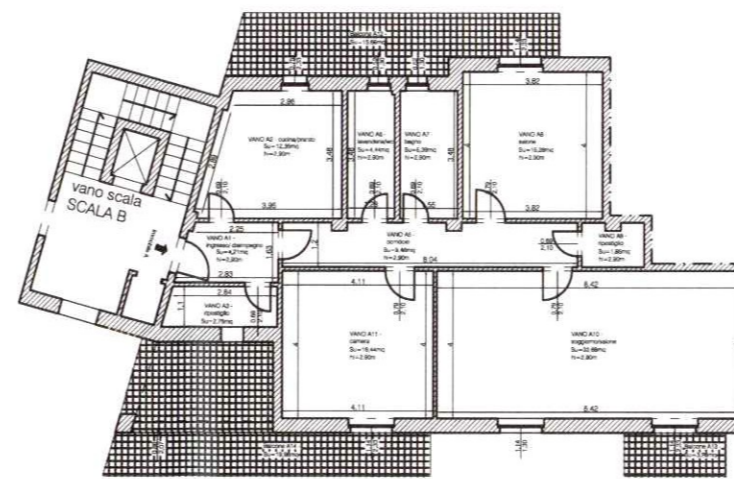

Immobile 1-A - Stato dei Luoghi Ripristinato - Pianta scala 1:200

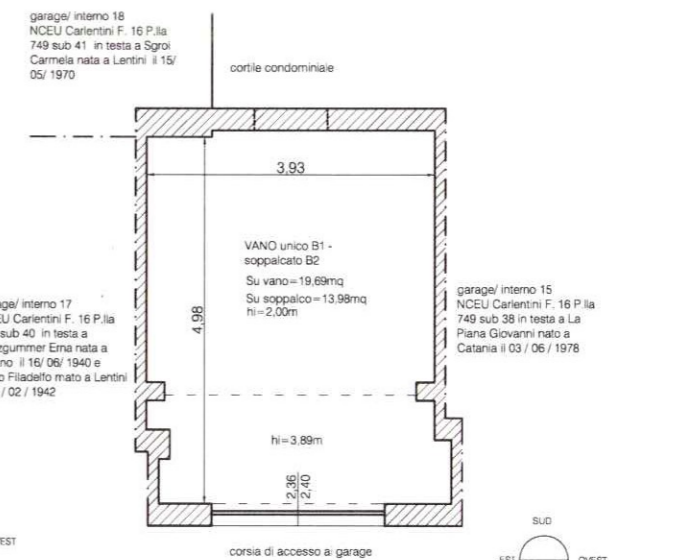

Immobile 1-B - Pianta Piano Interrato - Stato dei Luoghi scala 1:100

Lotto n° 1- Cespiti n°1 e 2 composto dagli immobili 1-A e 1-B siti in Carlentini (SR), C.da Santuzzi, via Morandi n.ro 7 scala B, ubicati rispettivamente a piano terzo e a piano interrato, censiti nel NCEU del Comune di Carlentini (SR) al Foglio di Mappa n°16 p.lla 749 sub 15 (Immobile A) e 39 (Immobile B).

TAV. N. 1 - DESCRIZIONE BENI

ALL 9) - 1/1-