

**Agenzia del Territorio
CATASTO FABBRICATI
Ufficio Provinciale di
Siracusa**

Dichiarazione protocollo n. SR0160156 del 25/07/2011

Planimetria di u.i.u. in Comune di Palazzolo Acreide

Via Boccaccio

civ. SNC

Identificativi Catastali:

Sezione:

Foglio: 38

Particella: 176

Subalterno: 6

Compilata da:

Lozito Giuseppe

Iscritto all'albo:


Geometri

Prov. Siracusa

N. 1470

Scheda n. 1

Scala 1:200

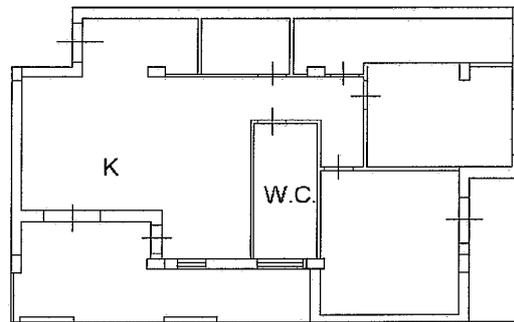


Piano TERRA H= 2.70
VIA BOCCACCIO SNC

Ultima planimetria in atti

Data: 17/05/2018 - n. T304399 - Richiedente: CLLDVD76C11I754A

Totale schede: 1 - Formato di acquisizione: A4(210x297) - Formato stampa richiesto: A4(210x297)



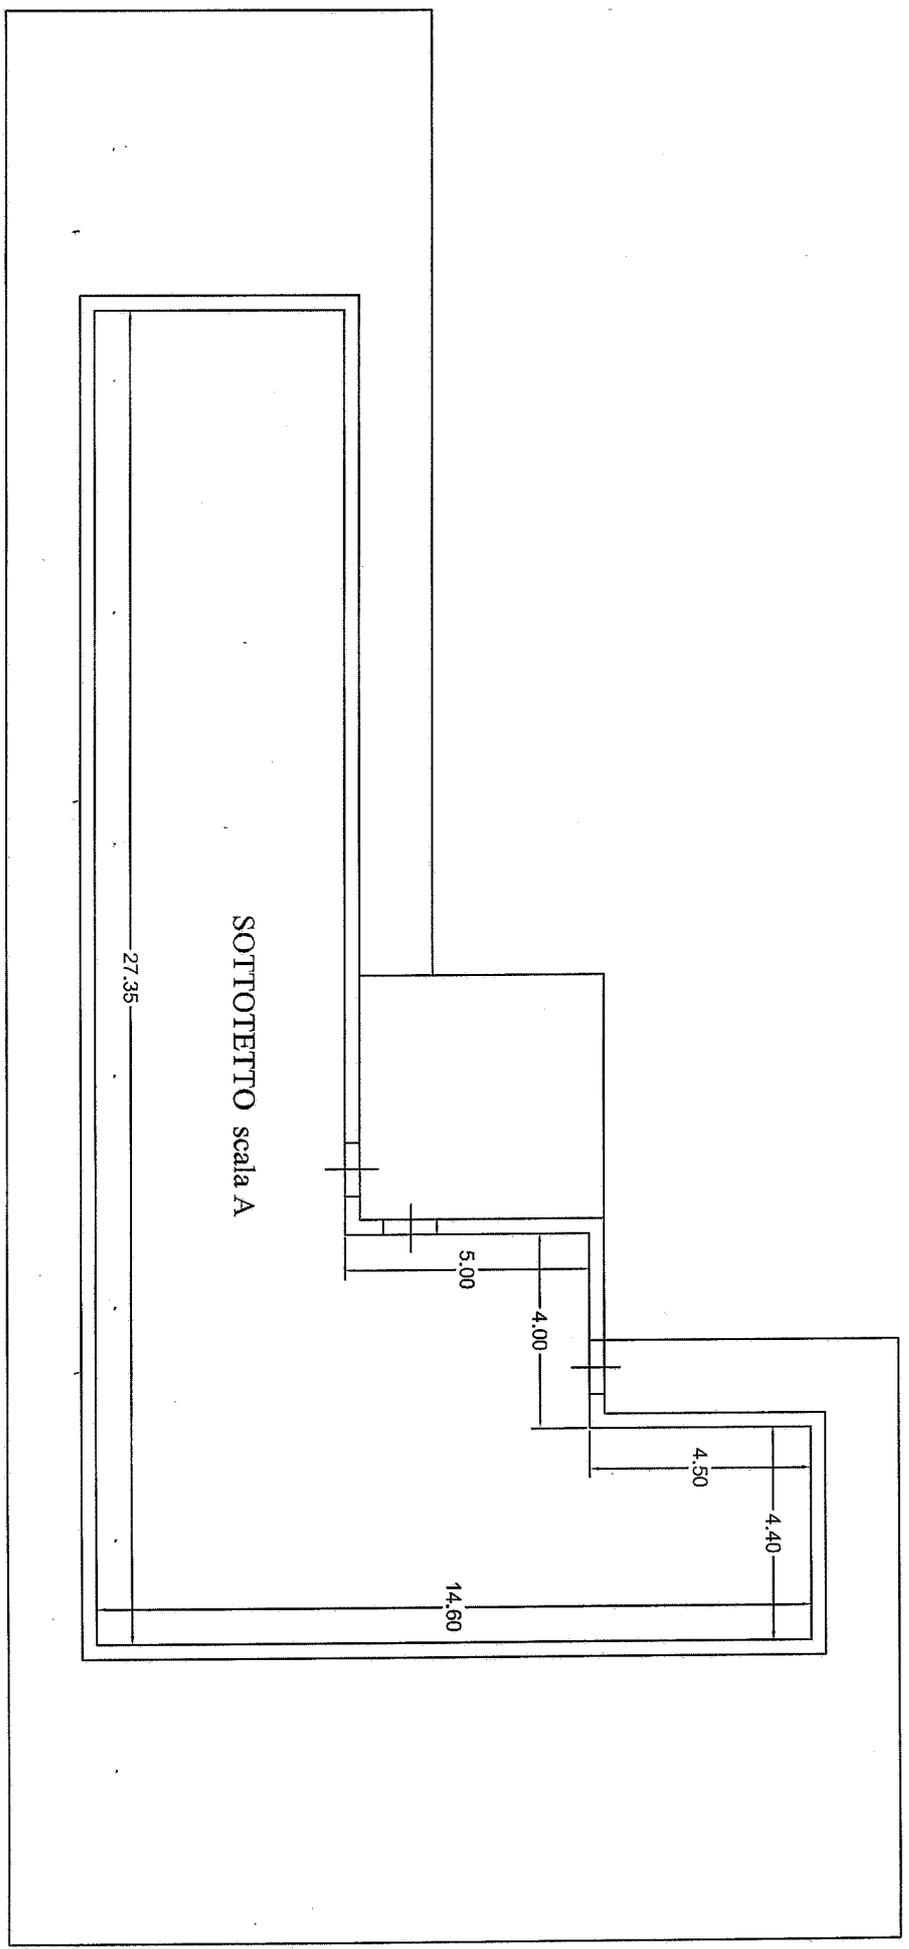

Immobile sito in Palazzolo A. via Boccaccio foglio 38 part 176 sub 18 stato di fatto



**Agenzia del Territorio
CATASTO FABBRICATI
Ufficio Provinciale di
Siracusa**

Dichiarazione protocollo n. SR0160156 del 25/07/2011

Planimetria di u.i.u. in Comune di Palazzolo Acreide

Via Boccaccio

civ. SNC

Identificativi Catastali:

Sezione:

Foglio: 38

Particella: 176

Subalterno: 19

Compilata da:
Lozito Giuseppe


Iscritto all'albo:
Geometri

Prov. Siracusa

N. 1470

Scheda n. 1

Scala 1:200

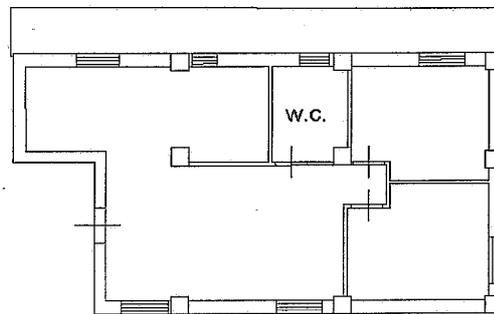

PIANO S1 H= 2.75
VIA BOCCACCIO SNC

Ultima planimetria in atti

Data: 17/05/2018 - n. T304405 - Richiedente: CLLDVD76C11I754A

Totale schede: 1 - Formato di acquisizione: A4(210x297) - Formato stampa richiesto: A4(210x297)



**Agenzia del Territorio
CATASTO FABBRICATI
Ufficio Provinciale di
Siracusa**

Dichiarazione protocollo n. SR0160156 del 25/07/2011

Planimetria di u.i.u. in Comune di Palazzolo Acreide

Via Boccaccio

civ. SNC

Identificativi Catastali:

Sezione:

Foglio: 38

Particella: 176

Subalterno: 20

Compilata da:

Lozito Giuseppe

Iscritto all'albo:


Geometri

Prov. Siracusa

N. 1470

Scheda n. 1

Scala 1:200

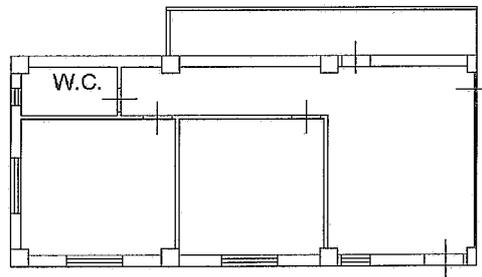

PIANO S1 H= 2.75
VIA BOCCACCIO SNC

Ultima planimetria in atti

Data: 17/05/2018 - n. T304406 - Richiedente: CLLDVD76C11I754A

Totale schede: 1 - Formato di acquisizione: A4(210x297) - Formato stampa richiesto: A4(210x297)

Catasto dei Fabbricati - Situazione al 17/05/2018 - Comune di PALAZZOLO ACREIDE (G267) - Foglio: 38 - Particella: 176 - Subalterno: 20 >
Firmato Da: LAURENZA GIOSESSA S. SALPA. A/G CA 3 Serial#: 6556cccfar445f008cf74f8e2cf244804



**Agenzia del Territorio
CATASTO FABBRICATI
Ufficio Provinciale di
Siracusa**

Dichiarazione protocollo n. SR0160156 del 25/07/2011

Planimetria di u.i.u. in Comune di Palazzolo Acreide

Via Boccaccio

civ. SNC

Identificativi Catastali:

Sezione:

Foglio: 38

Particella: 176

Subalterno: 21

Compilata da:

Lozito Giuseppe


Iscritto all'albo:
Geometri

Prov. Siracusa

N. 1470

Scheda n. 1

Scala 1:200

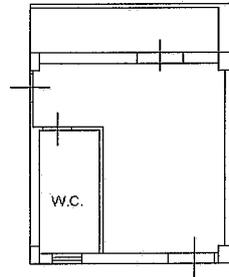

PIANO S1 H= 2.75
VIA BOCCACCIO SNC

Ultima planimetria in atti

Data: 17/05/2018 - n. T306998 - Richiedente: CLLDVD76C11I754A

Totale schede: 1 - Formato di acquisizione: A4(210x297) - Formato stampa richiesto: A4(210x297)



**Agenzia del Territorio
CATASTO FABBRICATI
Ufficio Provinciale di
Siracusa**

Dichiarazione protocollo n. SR0113374 del 05/05/2009

Planimetria di u.i.u. in Comune di Palazzolo Acreide

Via Boccaccio

civ. SNC

Identificativi Catastali:

Sezione:

Foglio: 38

Particella: 176

Subalterno: 29

Compilata da:

Lozito Giuseppe

Iscritto all'albo:


Geometri

Prov. Siracusa

N. 1470

Scheda n. 1

Scala 1:200

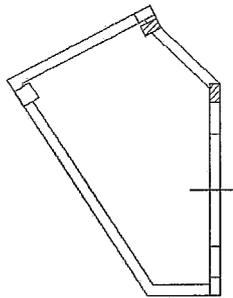

Pianta Piano S2 h=3.75

Ultima planimetria in atti


Data: 17/05/2018 - n. T306999 - Richiedente: CLLDVD76C11I754A

Totale schede: 1 - Formato di acquisizione: A4(210x297) - Formato stampa richiesto: A4(210x297)



Agenzia del Territorio CATASTO FABBRICATI Ufficio Provinciale di Siracusa	Dichiarazione protocollo n. SR0113374 del 05/05/2009	
	Planimetria di u.i.u. in Comune di Palazzolo Acreide Via Boccaccio civ. SNC	
Identificativi Catastali:	Compilata da:	
Sezione:	Lozito Giuseppe	
Foglio: 38	Isritto all'albo:	
Particella: 176	Geometri	
Subalterno: 37	Prov. Siracusa	N. 1470

Scheda n. 1 Scala 1:200

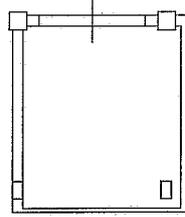

Pianta Piano S2 h=3.75


Ultima planimetria in atti

Data: 17/05/2018 - n. T307004 - Richiedente: CLLDVD76C11I754A

Totale schede: 1 - Formato di acquisizione: A4(210x297) - Formato stampa richiesto: A4(210x297)

Catasto dei Fabbricati - Situazione al 17/05/2018 - Comune di PALAZZOLO ACREIDE (G267) - Foglio: 38 - Particella: 176 - Subalterno: 37 >
Firmato DA: LAURENZA GIOVANNI - CAPRI S.P.A. NG CA 3 Serial#: 6556cdfa445f008cf74f8e2cf244804



 

**Agenzia del Territorio
CATASTO FABBRICATI
Ufficio Provinciale di
Siracusa**

Dichiarazione protocollo n. SR0040431 del 03/03/2010

Planimetria di u.i.u. in Comune di Palazzolo Acreide

Via Boccaccio

civ. SNC

Identificativi Catastali:

Sezione:

Foglio: 38

Particella: 176

Subalterno: 40

Compilata da:

Lozito Giuseppe

Iscritto all'albo:

Geometri


Prov. Siracusa

N. 1470

Scheda n. 1

Scala 1:200

4 Z

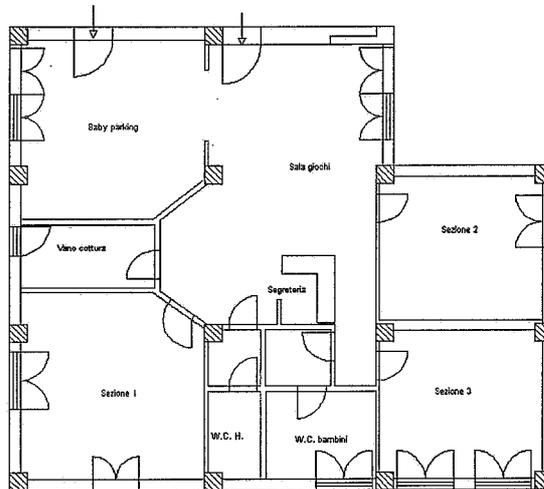

Pianta Piano S1 h=2.75

Ultima planimetria in atti

Data: 17/05/2018 - n. T307008 - Richiedente: CLLDVD76C11I754A

Totale schede: 1 - Formato di acquisizione: A4(210x297) - Formato stampa richiesto: A4(210x297)



Agenzia del Territorio
CATASTO FABBRICATI
Ufficio Provinciale di
Siracusa

Dichiarazione protocollo n. SR0014591 del 13/02/2014

Planimetria di u.i.u. in Comune di Palazzolo Acreide

Via Madonna Delle Grazie

civ. SNC

Identificativi Catastali:

Sezione:

Foglio: 35

Particella: 195

Subalterno: 15

Compilata da:

Giglia Angela Maria

Iscritto all'albo:


Architetti

Prov. Agrigento

N. 474

Scheda n. 1

Scala 1: 200

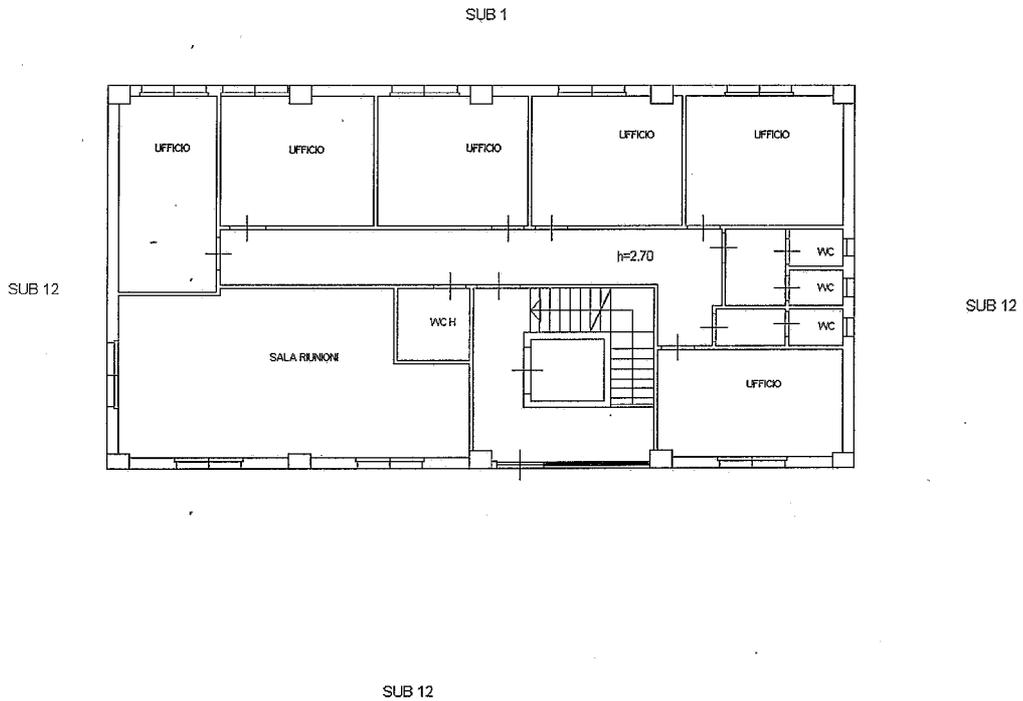

Ultima planimetria in atti

PIANTA PIANO RIALZATO

Data: 17/05/2018 - n. T314090 - Richiedente: CLLDVD76C11I754A

Totale schede: 1 - Formato di acquisizione: A4(210x297) - Formato stampa richiesto: A4(210x297)

Catasto dei Fabbricati - Situazione al 17/05/2018 - Comune di PALAZZOLO ACREIDE (G267) - < Foglio: 35 - Particella: 195 - Subalterno: 15 >
Firmato DA VALERIA TONDI NE ARABISSO DE ARRUAGHE SNC. numero: 315 serial#: 6556cccfar445f008cf74f8e2cf244804



**Agenzia del Territorio
CATASTO FABBRICATI
Ufficio Provinciale di
Siracusa**

Dichiarazione protocollo n. SR0014591 del 13/02/2014

Planimetria di u.i.u. in Comune di Palazzolo Acreide

Via Madonna Delle Grazie

civ. SNC

Identificativi Catastali:

Sezione:

Foglio: 35

Particella: 195

Subalterno: 16

Compilata da:

Giglia Angela Maria

Iscritto all'albo:


Architetti

Prov. Agrigento

N. 474

Scheda n. 1

Scala 1:200

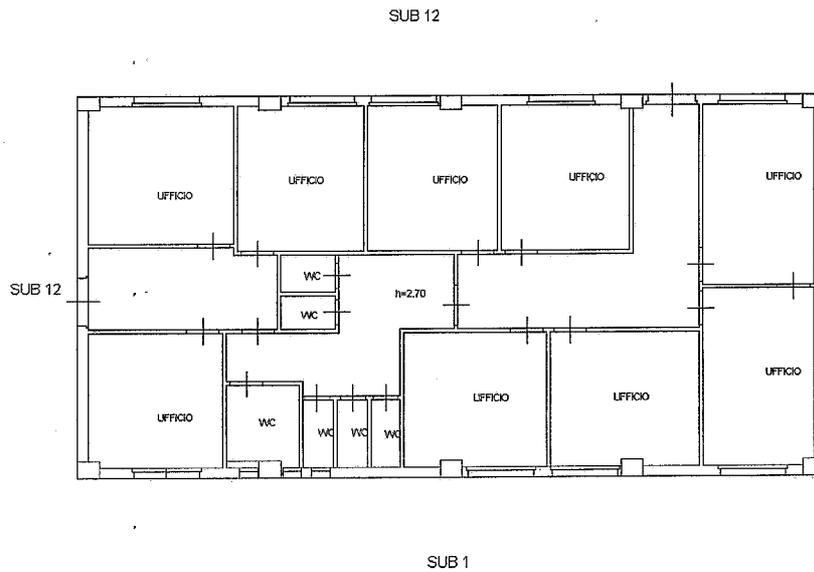

Ultima planimetria in atti

Data: 17/05/2018 - n. T314091 - Richiedente: CLLDVD76C11I754A

Totale schede: 1 - Formato di acquisizione: A4(210x297) - Formato stampa richiesto: A4(210x297)

PIANTA PIANO RIALZATO



Catasto dei Fabbricati - Situazione al 17/05/2018 - Comune di PALAZZOLO ACREIDE (G267) - < Foglio: 35 - Particella: 195 - Subalterno: 16 >

Firmato DA: CAIMENIDONDEE@DE GRUAGHE SNC. piana: 3fSerial#: 6556c6fa445f008c74f8e2cf244804



**Agenzia del Territorio
CATASTO FABBRICATI
Ufficio Provinciale di
Siracusa**

Dichiarazione protocollo n. SR0071046 del 09/07/2013

Planimetria di u.i.u. in Comune di Palazzolo Acreide

Via Madonna Delle Grazie

civ. SNC

Identificativi Catastali:

Sezione:

Foglio: 35

Particella: 195

Subalterno: 10

Compilata da:

Giglia Angela Maria

Iscritto all'albo:


Architetti

Prov. Agrigento

N. 474

Scheda n. 1

Scala 1:200

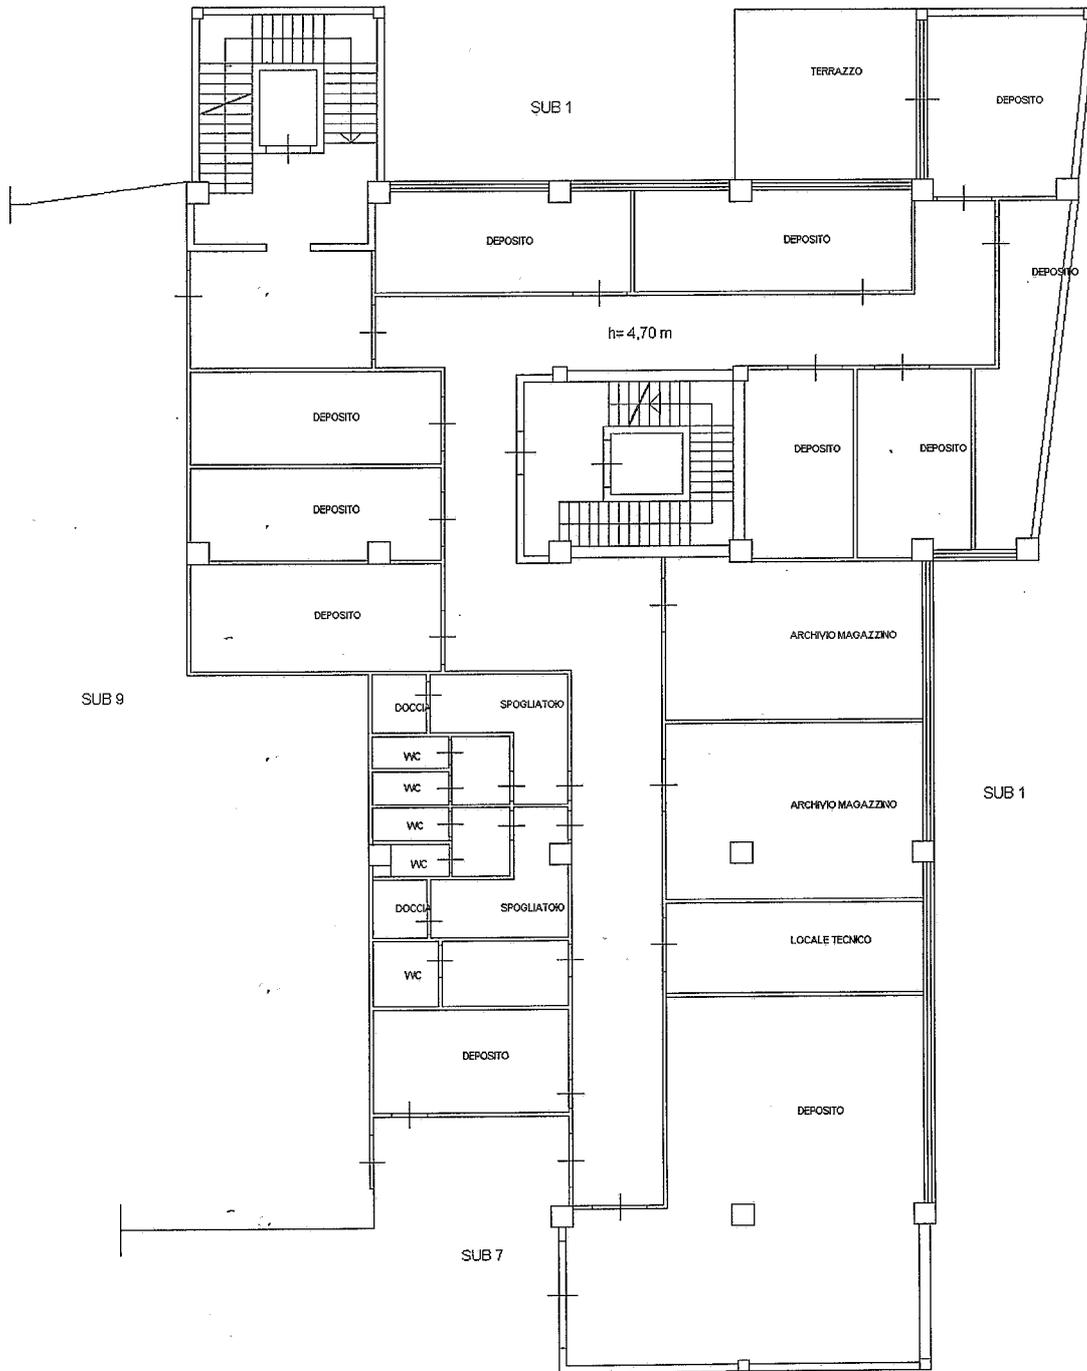

PIANTA PIANO S2


Ultima planimetria in atti

Data: 17/05/2018 - n. T314087 - Richiedente: CLLDVD76C11I754A

Totale schede: 1 - Formato di acquisizione: A4(210x297) - Formato stampa richiesto: A4(210x297)


Catasto dei Fabbricati - Situazione al 17/05/2018 - Comune di PALAZZOLO ACREIDE (G267) - < Foglio: 35 - Particella: 195 - Subalterno: 10 >
 Firmato DA: DAVIDE DONDONE DE ARDUCCI SNC, piazza: 35, cap: 92010, tel: 0932/44804, fax: 0932/44804, email: d.dondone@arducci.it, pec: d.dondone@arducci.it, firma: 6556ccf445f008c74f8e2cf244804



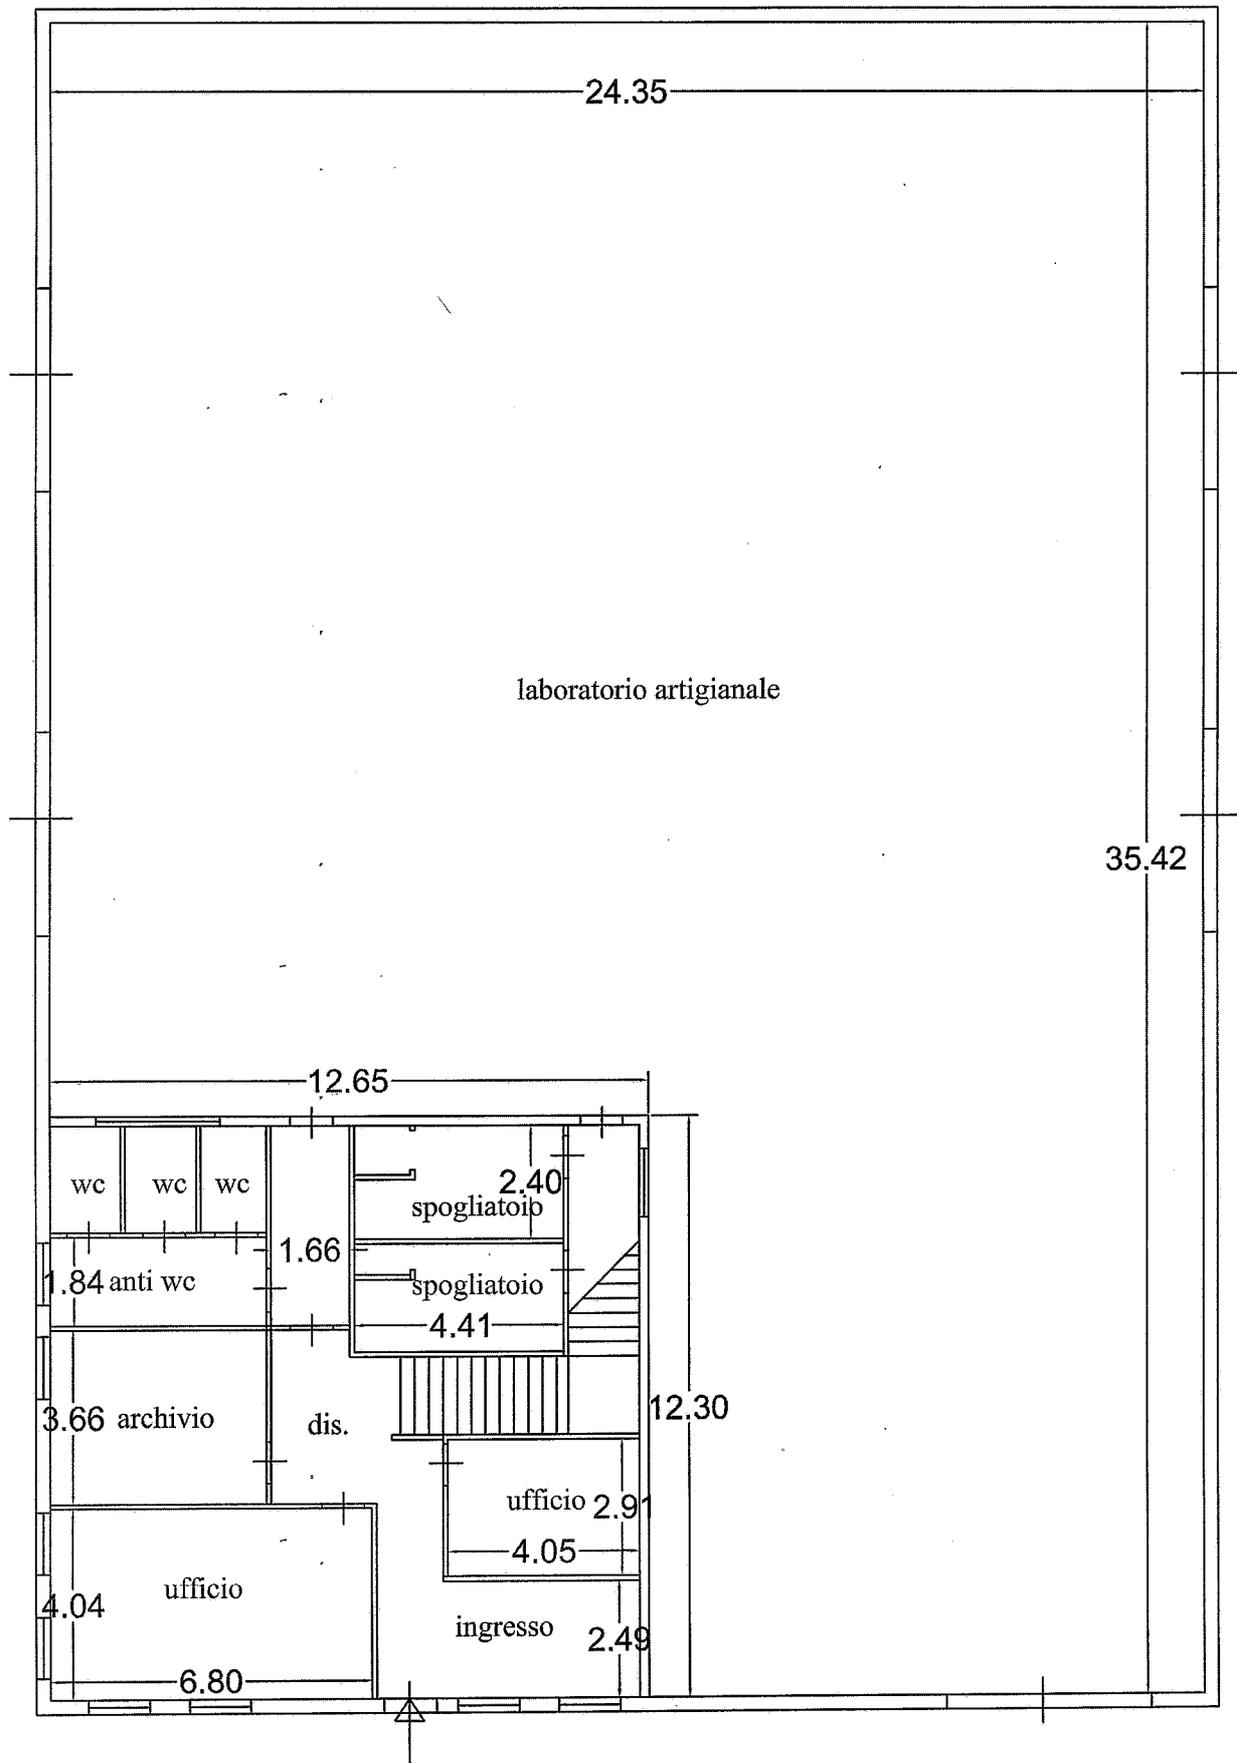

Immobile sito in Palazzolo A. cda Pantano
 foglio 14 part 1006 piano terra



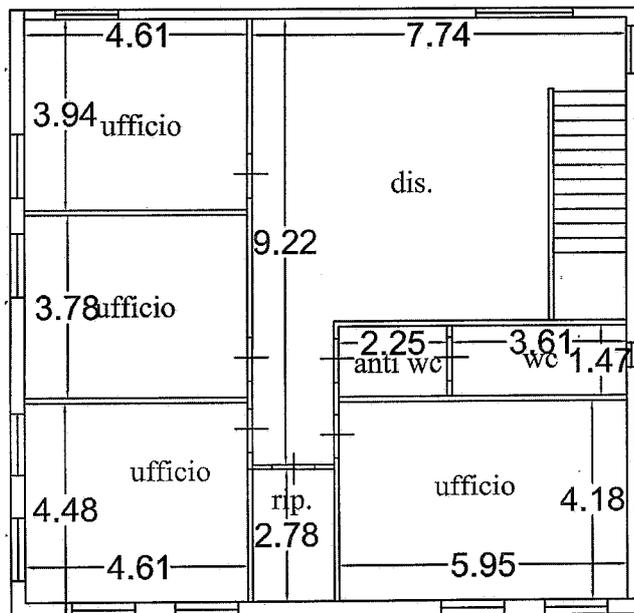

piano primo



**Agenzia del Territorio
CATASTO FABBRICATI
Ufficio Provinciale di
Siracusa**

Dichiarazione protocollo n. SR0248541 del 05/11/2009¹

Planimetria di u.i.u. in Comune di Floridia

Via L. sciascia

civ. 14

Identificativi Catastali:

Sezione:

Foglio: 18

Particella: 1248

Subalterno: 4

Compilata da:
Lozito Giuseppe


Iscritto all'albo:
Geometri

Prov. Siracusa

N. 1470

Scheda n. 1

Scala 1:200

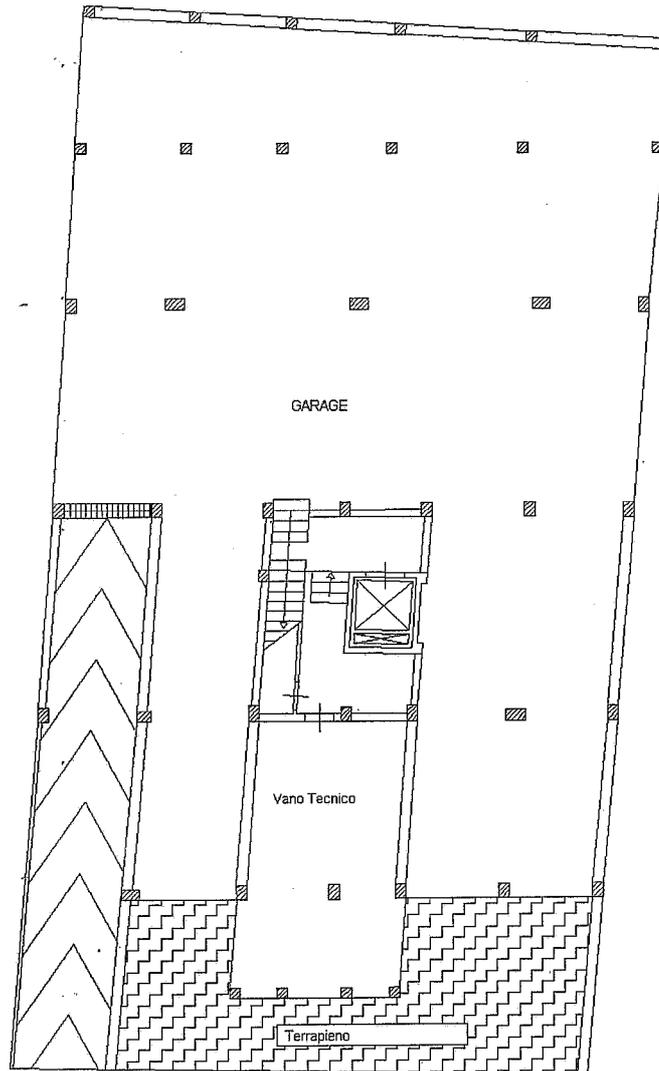

PIANO S1 H=3.47

Ultima planimetria in atti

Data: 17/05/2018 - n. T318540 - Richiedente: CLLDVD76C11I754A

Totale schede: 1 - Formato di acquisizione: A4(210x297) - Formato stampa richiesto: A4(210x297)



**Agenzia del Territorio
CATASTO FABBRICATI
Ufficio Provinciale di
Siracusa**

Dichiarazione protocollo n. SR0248541 del 05/11/2009

Planimetria di u.i.u. in Comune di Floridia

Via L. sciascia

civ. 14

Identificativi Catastali:

Sezione:

Foglio: 18

Particella: 1248

Subalterno: 13

Compilata da:
Lozito Giuseppe


Iscritto all'albo:
Geometri

Prov. Siracusa

N. 1470

Scheda n. 1

Scala 1:200

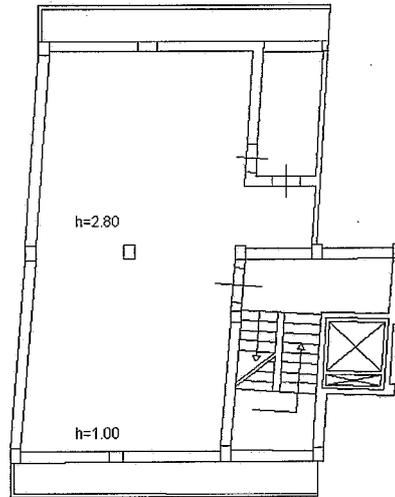

Piano Quarto h/M= 1.70

Ultima planimetria in atti

Data: 17/05/2018 - n. T318541 - Richiedente: CLLDVD76C11I754A

Totale schede: 1 - Formato di acquisizione: A4(210x297) - Formato stampa richiesto: A4(210x297)



**Agenzia delle Entrate
CATASTO FABBRICATI
Ufficio Provinciale di
Siracusa**

Dichiarazione protocollo n. SR0029966 del 15/04/2016

Planimetria di u.i.u. in Comune di Floridia

Via Leonardo Sciascia

civ. 14

Identificativi Catastali:

Sezione:

Foglio: 18

Particella: 1248

Subalterno: 15

Compilata da:
Pizzo Armando


Iscritto all'albo:
Architetti

Prov. Siracusa

N. 23

Scheda n. 1

Scala 1:200

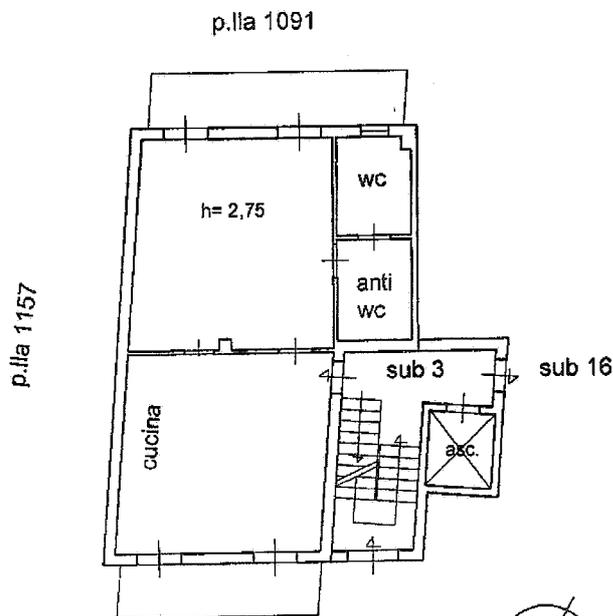

**PIANO TERRA
(rialzato)**

via Leonardo Sciascia

Ultima planimetria in atti

Data: 17/05/2018 - n. T318543 - Richiedente: CLLDVD76C11I754A

Totale schede: 1 - Formato di acquisizione: A4(210x297) - Formato stampa richiesto: A4(210x297)

**Agenzia delle Entrate
CATASTO FABBRICATI
Ufficio Provinciale di
Siracusa**

Dichiarazione protocollo n. SR0031085 del 19/04/2016

Planimetria di u.i.u. in Comune di Floridia

Via Leonardo Sciascia

civ. 14

Identificativi Catastali:

Sezione:

Foglio: 18

Particella: 1248

Subalterno: 17

Compilata da:
Pizzo Armando


Iscritto all'albo:
Architetti

Prov. Siracusa

N. 23

Scheda n. 1

Scala 1:200

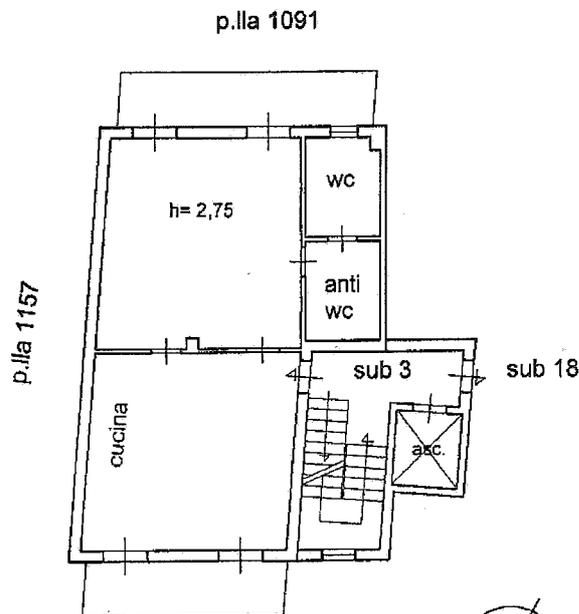

PIANO PRIMO

via Leonardo Sciascia

Ultima planimetria in atti

Data: 17/05/2018 - n. T318546 - Richiedente: CLLDVD76C11I754A

Totale schede: 1 - Formato di acquisizione: A4(210x297) - Formato stampa richiesto: A4(210x297)

Catasto dei Fabbricati - Situazione al 17/05/2018 - Comune di FLORIDIA (D636) - < Foglio: 18 - Particella: 1248 - Subalterno: 17 >
Firmato DA: TALIA EONARDO SCSA SCARFAPPE PIANO N° CA. 3 Serial#: 6556c6cfa445f008cf74f8e2cf244804



Agenzia delle Entrate
CATASTO FABBRICATI
Ufficio Provinciale di
Siracusa

Dichiarazione protocollo n. SR0031087 del 19/04/2016

Planimetria di u.i.u. in Comune di Floridia

Via Leonardo Sciascia

civ. 14

Identificativi Catastali:

Sezione:

Foglio: 18

Particella: 1248

Subalterno: 19

Compilata da:
Pizzo Armando


Iscritto all'albo:
Architetti

Prov. Siracusa

N. 23

Scheda n. 1

Scala 1:200

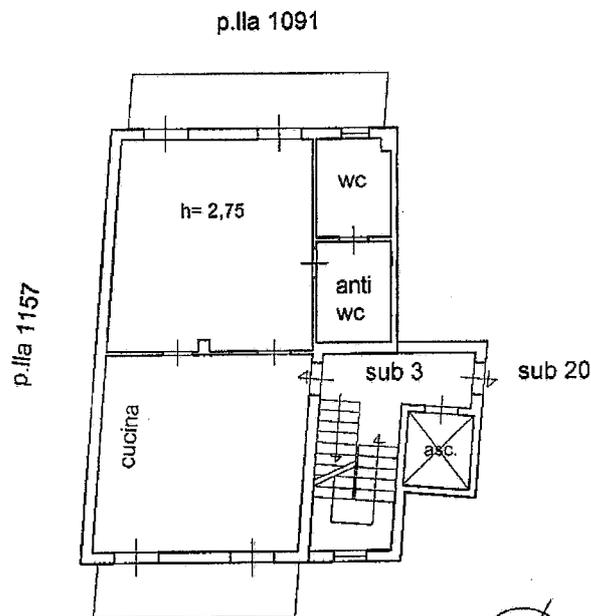

PIANO SECONDO

via Leonardo Sciascia

Ultima planimetria in atti

Data: 17/05/2018 - n. T325149 - Richiedente: CLLDVD76C11I754A

Totale schede: 1 - Formato di acquisizione: A4(210x297) - Formato stampa richiesto: A4(210x297)

Catasto dei Fabbricati - Situazione al 17/05/2018 - Comune di FLORIDIA (D636) - < Foglio: 18 - Particella: 1248 - Subalterno: 19 >

Firmato DA LAILLEO NARDONE SCA. A. SCARABARILE P. C. PIANO N. 3 CA. 3 Serial#: 6556ccfa445f008cf74f8e2cf244804

Agenzia delle Entrate
CATASTO FABBRICATI
Ufficio Provinciale di
Siracusa

Dichiarazione protocollo n. SR0031089 del 19/04/2016

Planimetria di u.i.u. in Comune di Floridia

Via Leonardo Sciascia

civ. 14

Identificativi Catastali:

Sezione:

Foglio: 18

Particella: 1248

Subalterno: 21

Compilata da:
Pizzo Armando


Iscritto all'albo:
Architetti

Prov. Siracusa

N. 23

Scheda n. 1

Scala 1:200

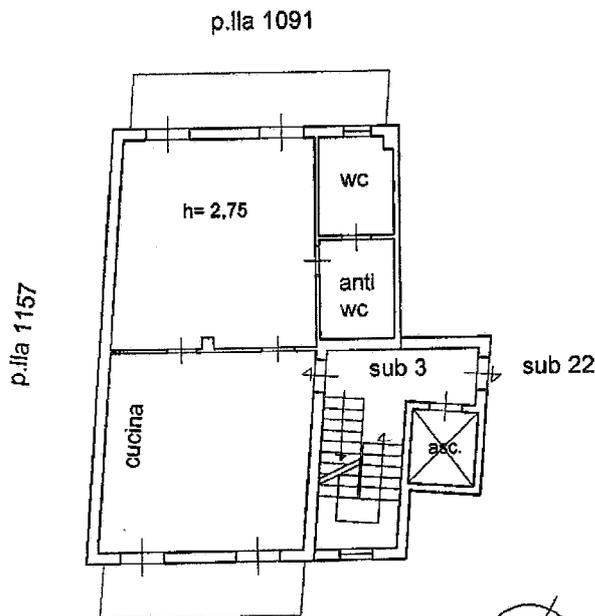

PIANO TERZO

via Leonardo Sciascia

Ultima planimetria in atti

Data: 17/05/2018 - n. T325152 - Richiedente: CLLDVD76C11I754A

Totale schede: 1 - Formato di acquisizione: A4(210x297) - Formato stampa richiesto: A4(210x297)

Catasto dei Fabbricati - Situazione al 17/05/2018 - Comune di FLORIDIA (D636) - < Foglio: 18 - Particella: 1248 - Subalterno: 21 >

Firmato DA L'ALTO NAVARRE SGI. ASSOCIATI SPA - PIAZZA PEPPE GIACOMINI, CA 3 - Serial#: 6556ccdfaf445f008c74f8e2cf244804



**Agenzia delle Entrate
CATASTO FABBRICATI
Ufficio Provinciale di
Siracusa**

Dichiarazione protocollo n. SR0031090 del 19/04/2016

Planimetria di u.i.u. in Comune di Floridia

Via Leonardo Sciascia

civ. 14

Identificativi Catastali:

Sezione:

Foglio: 18

Particella: 1248

Subalterno: 16

Compilata da:

Pizzo Armando

Iscritto all'albo:


Architetti

Prov. Siracusa

N. 23

Scheda n. 1

Scala 1:200

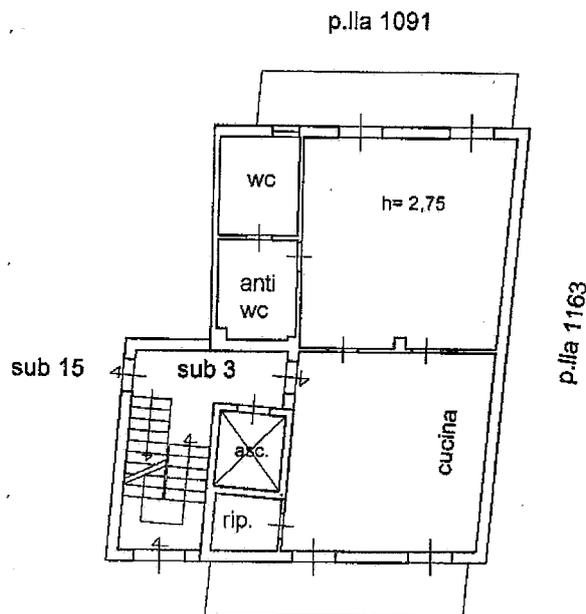

PIANO TERRA
(rialzato)

via Leonardo Sciascia

Ultima planimetria in atti

Data: 17/05/2018 - n. T318544 - Richiedente: CLLDVD76C11I754A

Totale schede: 1 - Formato di acquisizione: A4(210x297) - Formato stampa richiesto: A4(210x297)



Agenzia delle Entrate
CATASTO FABBRICATI
Ufficio Provinciale di
Siracusa

Dichiarazione protocollo n. SR0031092 del 19/04/2016

Planimetria di u.i.u. in Comune di Floridia

Via Leonardo Sciascia

civ. 14

Identificativi Catastali:

Sezione:
Foglio: 18
Particella: 1248
Subalterno: 20

Compilata da:
Pizzo Armando


Iscritto all'albo:
Architetti

Prov. Siracusa

N. 23

Scheda n. 1

Scala 1:200

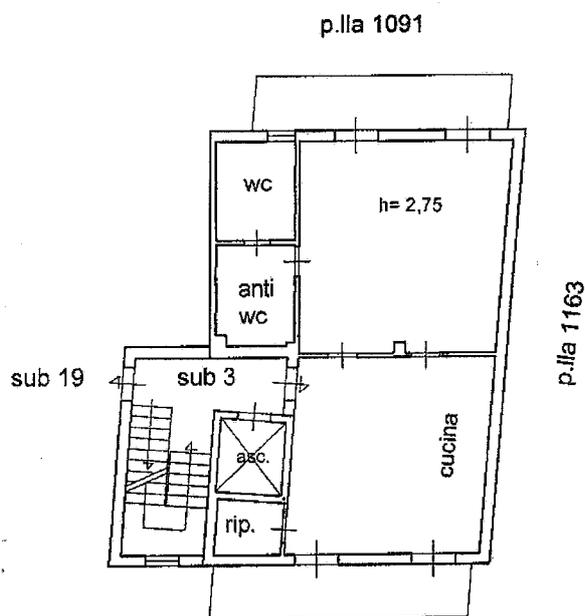

PIANO SECONDO

via Leonardo Sciascia

Ultima planimetria in atti

Data: 17/05/2018 - n. T325151 - Richiedente: CLLDVD76C11I754A

Totale schede: 1 - Formato di acquisizione: A4(210x297) - Formato stampa richiesto: A4(210x297)

Catasto dei Fabbricati - Situazione al 17/05/2018 - Comune di FLORIDIA (D636) - < Foglio: 18 - Particella: 1248 - Subalterno: 20 >
Firmato DA: **CAILLI ENZO** (PUBBLICISTA) - CA 3 Serial#: 6556ccf4f45f008cf74f8e2cf244804



Agenzia delle Entrate
CATASTO FABBRICATI
Ufficio Provinciale di
Siracusa

Dichiarazione protocollo n. SR0031093 del 19/04/2016¹

Planimetria di u.i.u. in Comune di Floridia

Via Leonardo Sciascia

civ. 14

Identificativi Catastali:

Sezione:

Foglio: 18

Particella: 1248

Subalterno: 22

Compilata da:

Pizzo Armando

Iscritto all'albo:


Architetti

Prov. Siracusa

N. 23

Scheda n. 1

Scala 1:200

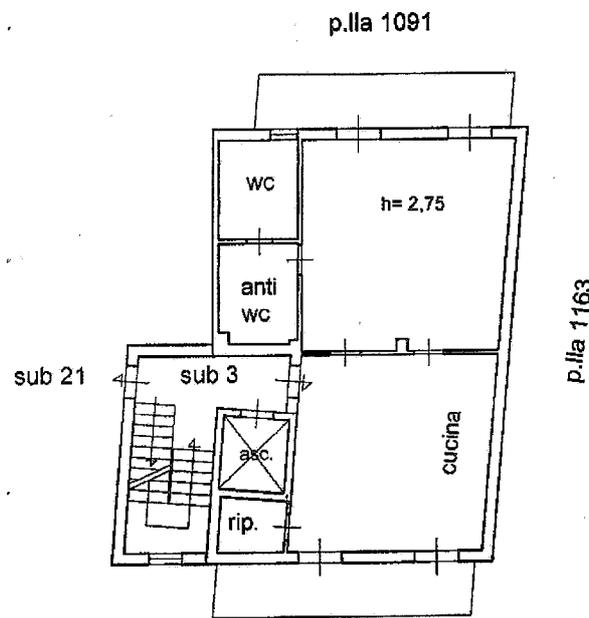

PIANO TERZO

via Leonardo Sciascia

Ultima planimetria in atti

Data: 17/05/2018 - n. T325153 - Richiedente: CLLDVD76C11I754A

Totale schede: 1 - Formato di acquisizione: A4(210x297) - Formato stampa richiesto: A4(210x297)

Catasto dei Fabbricati - Situazione al 17/05/2018 - Comune di FLORIDIA (D636) - < Foglio: 18 - Particella: 1248 - Subalterno: 22 >
Firmato Da: **PAOLO MARIANO SCIALOJA** - PIAZZA N.3, CA 3 Serial#: 65566cfa7445f008c774f8e2cf244804

