




Ortofoto di zona

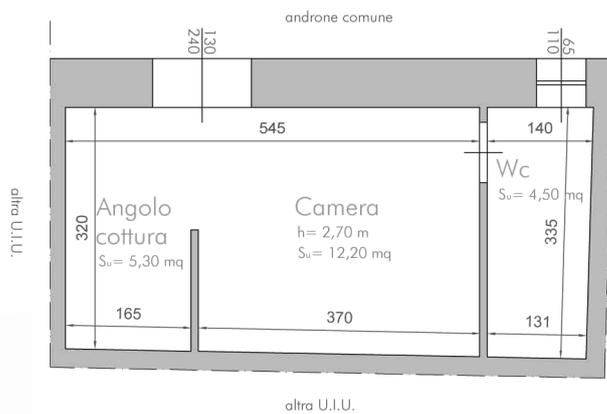

Pianta piano terra
scala 1:100