


**Agenzia del Territorio  
CATASTO FABBRICATI  
Ufficio Provinciale di  
Siracusa**

Dichiarazione protocollo n. SR0145826 del 25/11/2003	
Planimetria di u.i.u. in Comune di Floridia	
C.da Vignarelli	civ. SNC
Identificativi Catastali:	
Sezione: Foglio: 21	Iscritto all'albo: Ingegneri
Particella: 1250	Prov. Siracusa N. 956
Subalterno:	

Scheda n. 1      Scala 1:500

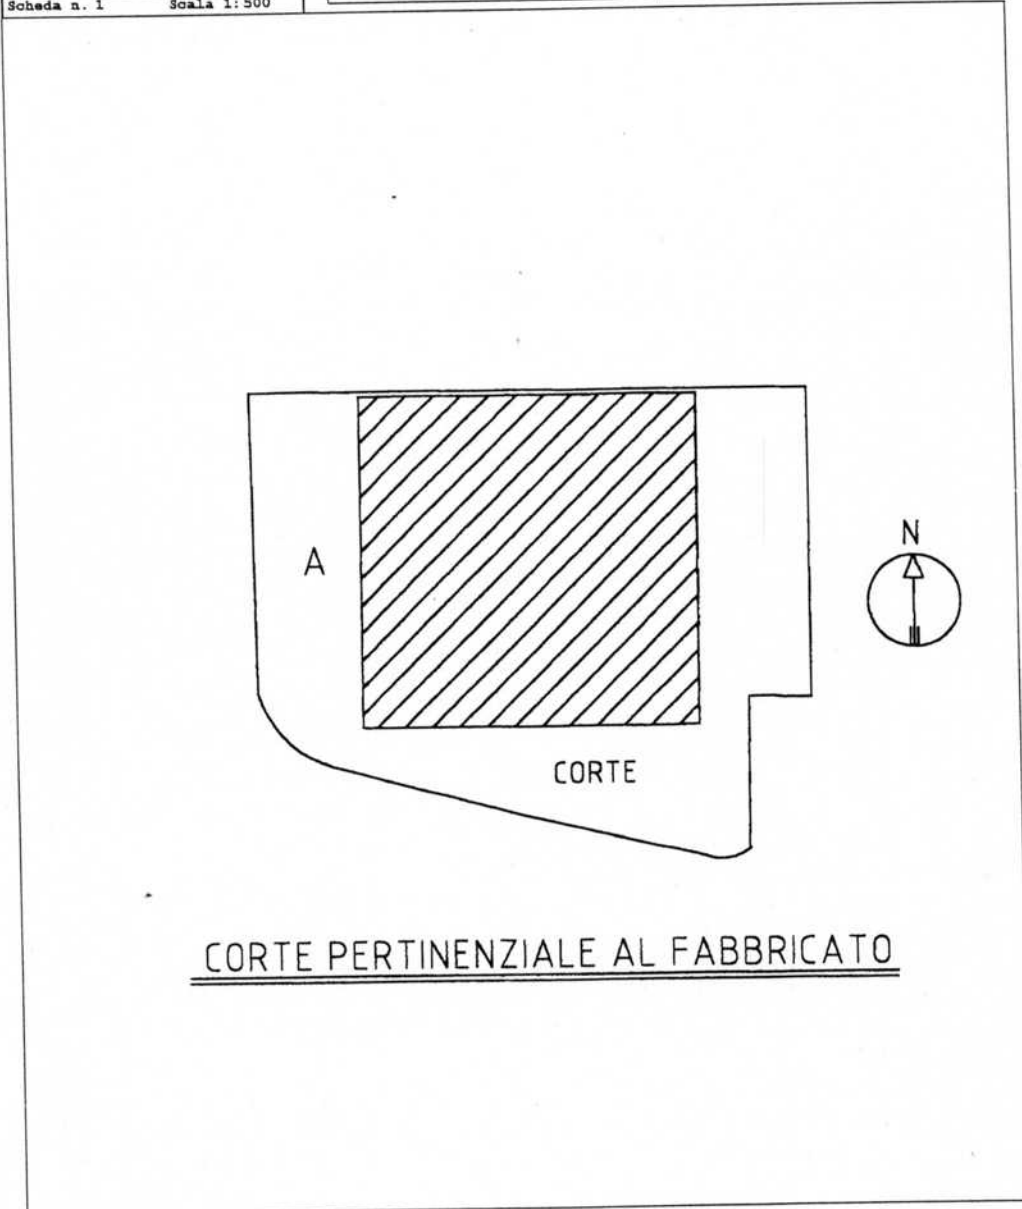


10 metri

Registro dei Fabbricati - Situazione al 15/09/2014 - Comune di FLORIDIA (D636) - < Foglio: 21 - Particella: 1250 - Subalterno: 0 >  
 Foglio TO 145, 146, 147, 148, CONTRADA VIGNARELLI SNC piano: T,

Agenzia del Territorio  
**CATASTO FABBRICATI**  
Ufficio Provinciale di  
Siracusa

Dichiarazione protocollo n. SR0145826 del 25/11/2003	
Planimetria di u.i.u. in Comune di Floridia	
C.da Vignarelli civ. SNC	
Identificativi Catastali:	da:
Sezione:	Isritto all'albo:
Foglio: 21	Ingegneri
Particella: 1250	Prov. Siracusa
Subalterno:	N. 956

Scheda n. 2 Scala 1: 200

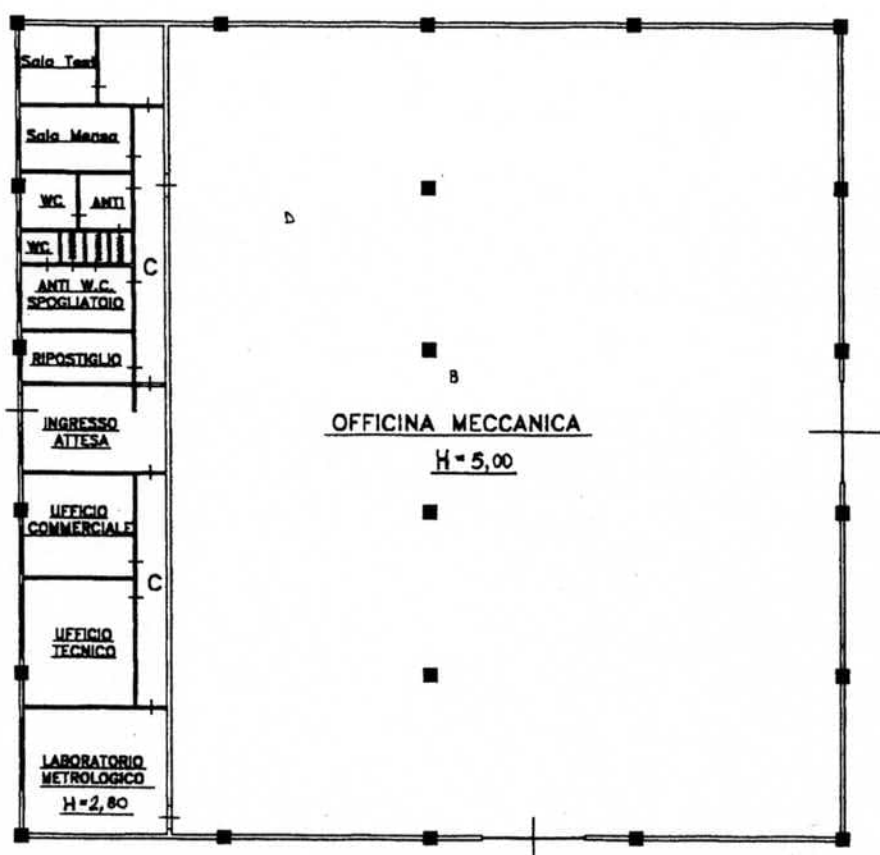

PIANTA PIANO TERRA



10 metri

Scheda n. 2 - Situazione al 15/09/2014 - Comune di FLORIDIA (D636) - < Foglio: 21 - Particella: 1250 - Subalterno: 0 >  
CATASTO FABBRICATI - CONTRADA VIGNARELLI SNC piano: T;

