

**Agenzia del Territorio  
CATASTO FABBRICATI  
Ufficio Provinciale di  
Siracusa**

Dichiarazione protocollo n. 000132415 del 04/10/2002

Planimetria di u.i.u. in Comune di Augusta

Via Cordai

civ. 14


Identificativi Catastali:

Sezione:  
Foglio: 96  
Particella: 1018  
Subalterno: 9


Compilata da:  
Carrubba Santo  
Iscritto all'albo:  
Geometri

Prov. Siracusa N. 821

Scheda n. 1 Scala 1:200

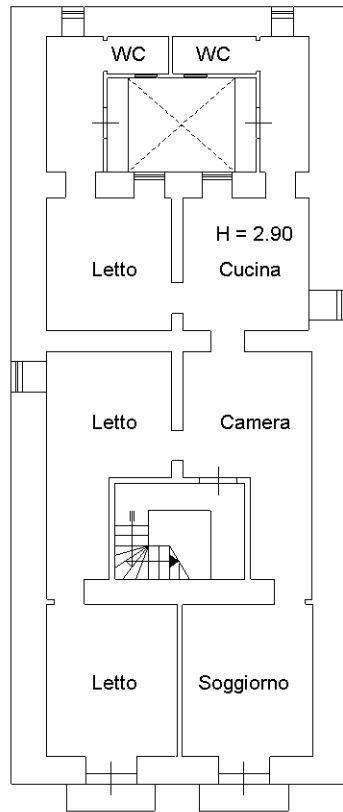

CORPO SCALA

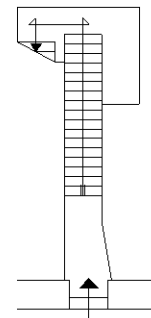

Via Cordai n.14

Bene comune ai Sub. 9-10-11

Via Cordai n.14

PIANTA PIANO PRIMO

Catasto dei Fabbricati - Situazione al 17/10/2022 - Comune di AUGUSTA(A494) - < Foglio 91 - Particella 4064 - Subalterno 9 >  
VIA CORDAI n. 14 Piano I

Ultima planimetria in atti