


Pianta piano primo

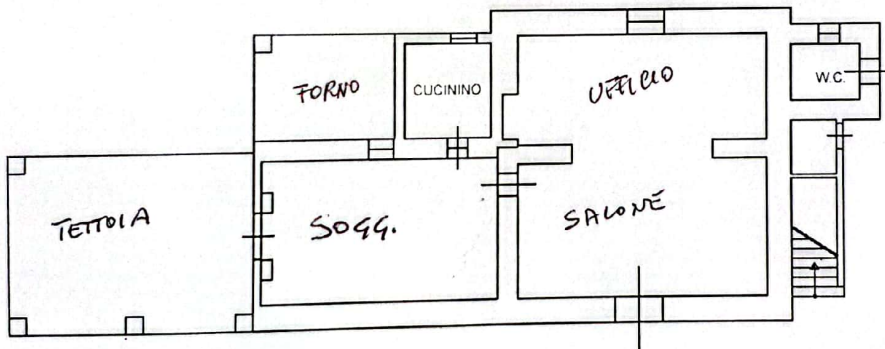

Pianta piano terra

Scala 1:200