

Agenzia del Territorio
CATASTO FABBRICATI
Ufficio Provinciale di
Siracusa

Dichiarazione protocollo n. SR0087354 del 07/10/2005

Planimetria di u.i.u. in Comune di Solarino

Via Messina

civ. 56

Identificativi Catastali:

Sezione:

Foglio: 9

Particella: 597

Subalterno: 5

Compilata da:

Mangiafico Sebastiano

Iscritto all'albo:


Ingegneri

Prov. Siracusa

N. 579

Scheda n. 1

Scala 1:200

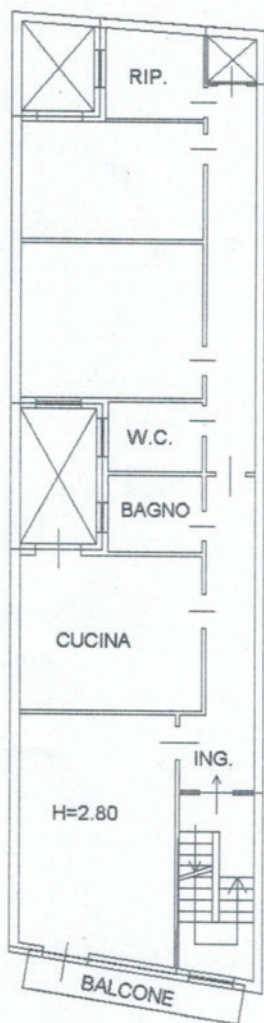

via Messina 56
PIANTA PIANO PRIMO



via Messina 56
PIANTA PIANO TERZO



SCALA 1:200

Catasto dei fabbricati - Situazione al 25/05/2016 - Comune di SOLARINO(1785) - < Foglio: 9 Particella: 597 - Subalterno 5 >
VIA MESSINA n. 56 piano: 1-3;

Ultima Planimetria in atti