


STRALCIO AEROFOTOGRAMMETRIA

Scala 1:1000

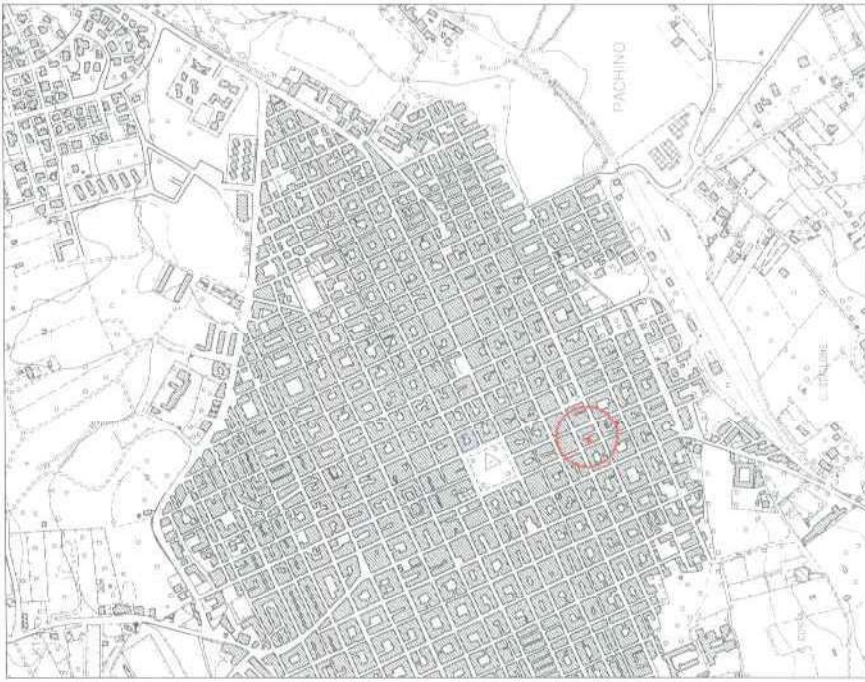


PLANIMETRIA IMMOBILE


Scala 1:100



Pianta piano terra

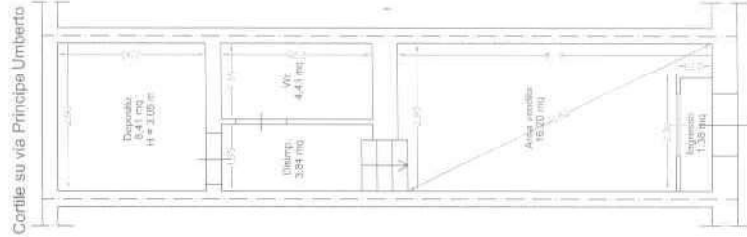

Pianta piano ammezzato

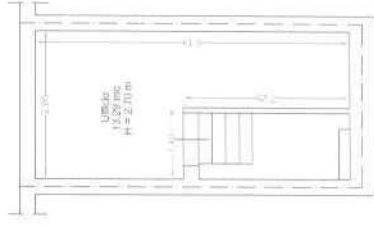

CALCOLO SUPERFICI

- Superficie lorda totale = 64,95 mq
- Superficie netta totale = 47,55 mq

Via G. Matteotti

PLANIMETRIA IMMOBILE SITO NEL COMUNE DI PACHINO,
VIA MATTEOTTI 57
F°15 (GIA' 16), PARTICELLA 6117 (GIA' 1845) SUB 4