


SCALA 1:100

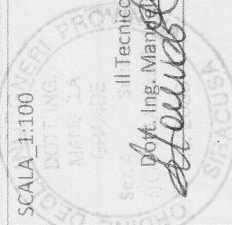

DATA RILIEVO: 29-04-21

DITTA

LUOGO: Pachino, V. Garrano


OGGETTO: Rilievo N.C.E.U. F.15 P.lia 7661 sub 1

ALLEGATO G<sub>5</sub>


Procedura  
R.G. Es. n° 156/20

Accesso p.lla 8847 sub 4  
1°P.

Accesso p.lla 7787 sub 2

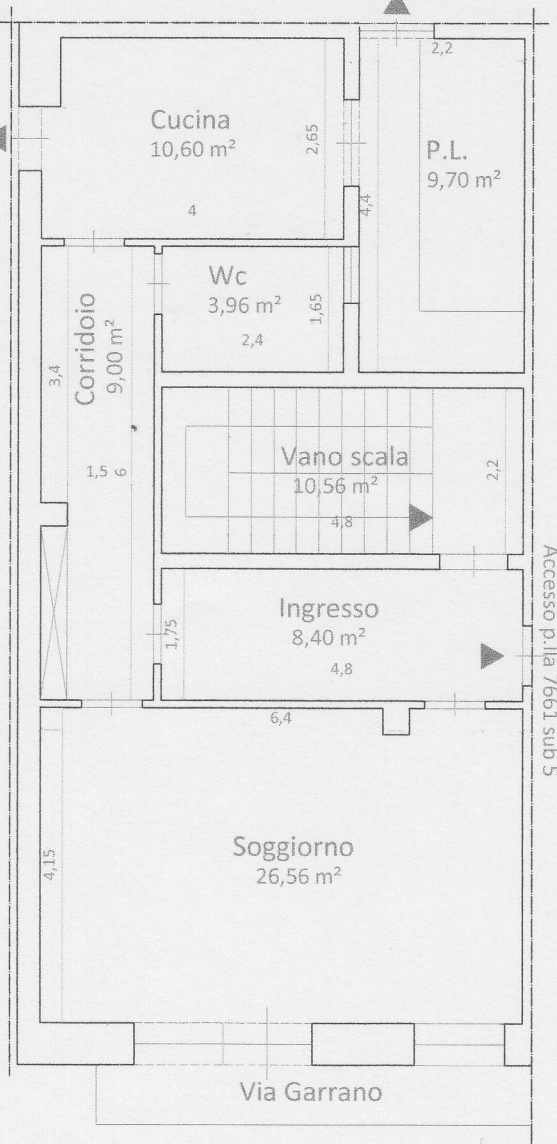

PIANTA PIANO PRIMO

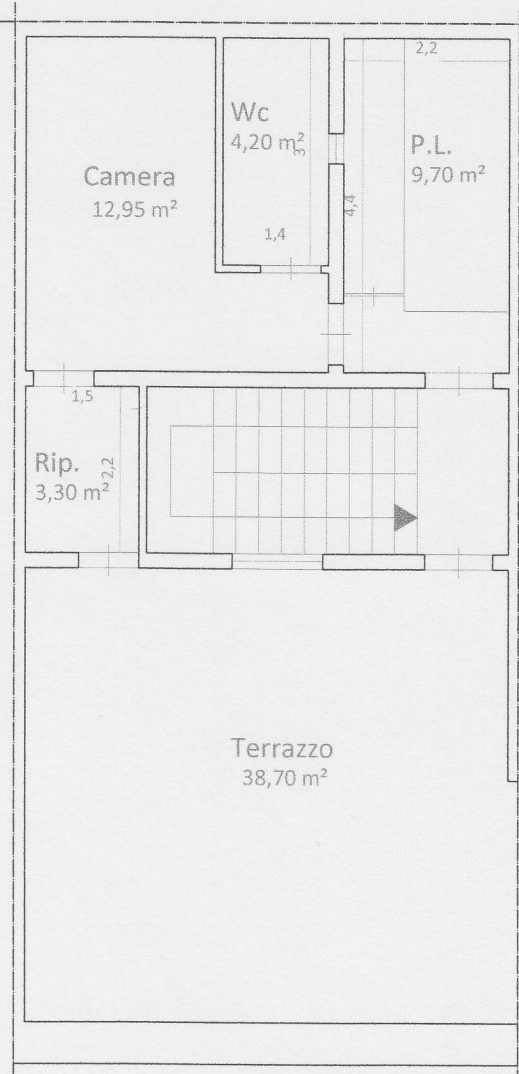

PIANTA PIANO SECONDO

SCALA: 1:100

DATA RILIEVO: 29-04-21

DITTA: [REDACTED]

LUOGO: Pachino\_V. Garrano

OGGETTO: Rilievo N.C.E.U. F.15 P.lla 7661 sub 3


ALLEGATO G5

Procedura  
R.G. Es. n°156/20

Il Tecnico  
Dott. Ing. Manuela Grande  
*Manuela Grande*  
N. 25093



Accesso p.la 7787sub 2

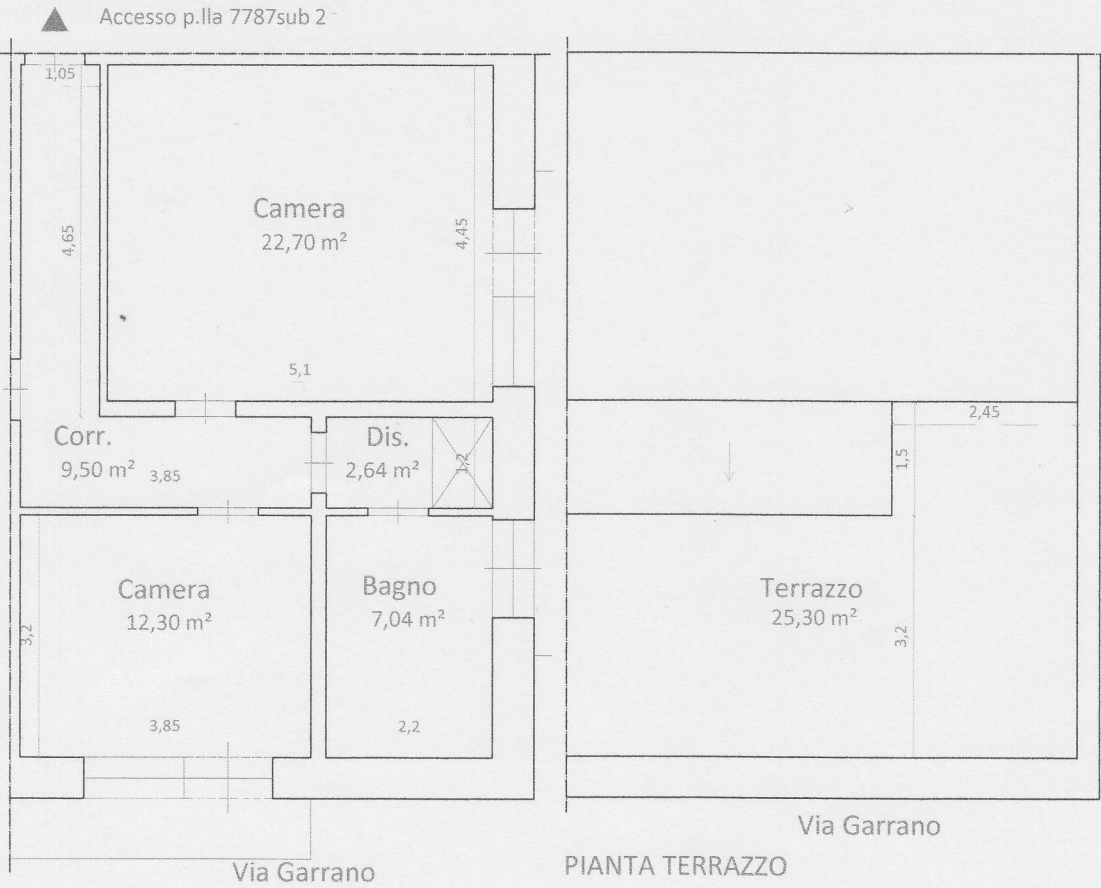

SCALA 1:100

DATA RILIEVO: 29-04-21

DITTA

LUOGO: Pachino\_V. Garrano

OGGETTO: Rilievo N.C.E.U. F.15 P.la 7661 sub 5

Procedura  
R.G. Es. n°156/20

ALLEGATO G 5

Il Tecnico  
Dott. Ing. Manuela Grande  
N. 2033