

**Agenzia del Territorio  
CATASTO FABBRICATI  
Ufficio Provinciale di  
Siracusa**

Dichiarazione protocollo n. SR0104633 del 22/04/2011

Planimetria di u.i.u. in Comune di Avola

Contrada Piano Di Renzo

civ. SNC

Identificativi Catastali:

Sezione:  
Foglio: 43  
Particella: 2985  
Subalterno: 48

Compilata da:  
Rudilloso Corrado  
Iscritto all'albo:  
Geometri

Prov. Siracusa



N. 1531

Scheda n. 1

Scala 1:200

Catasto dei Fabbricati - Situazione al 02/02/2016 - Comune di AVOLA (A522) - < Foglio: 43 - Particella: 2985 - Subalterno: 48 >  
CONTRADA PIANO DI RENZO SNC piano: 1 interno: 5 edificio: 6;

10 metri

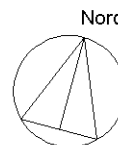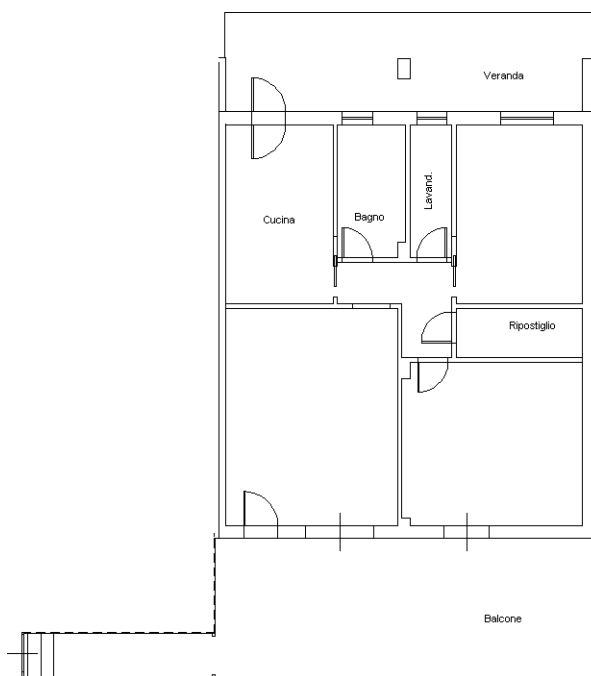

Pianta Piano Primo H= 270 cm

Ultima planimetria in atti