



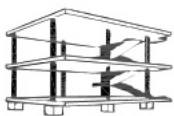

**STRALCIO DI MAPPA (COMUNE DI LENTINI) ED INDIVIDUAZIONE DEL FABBRICATO IN OGGETTO. (fonte Google Maps)**

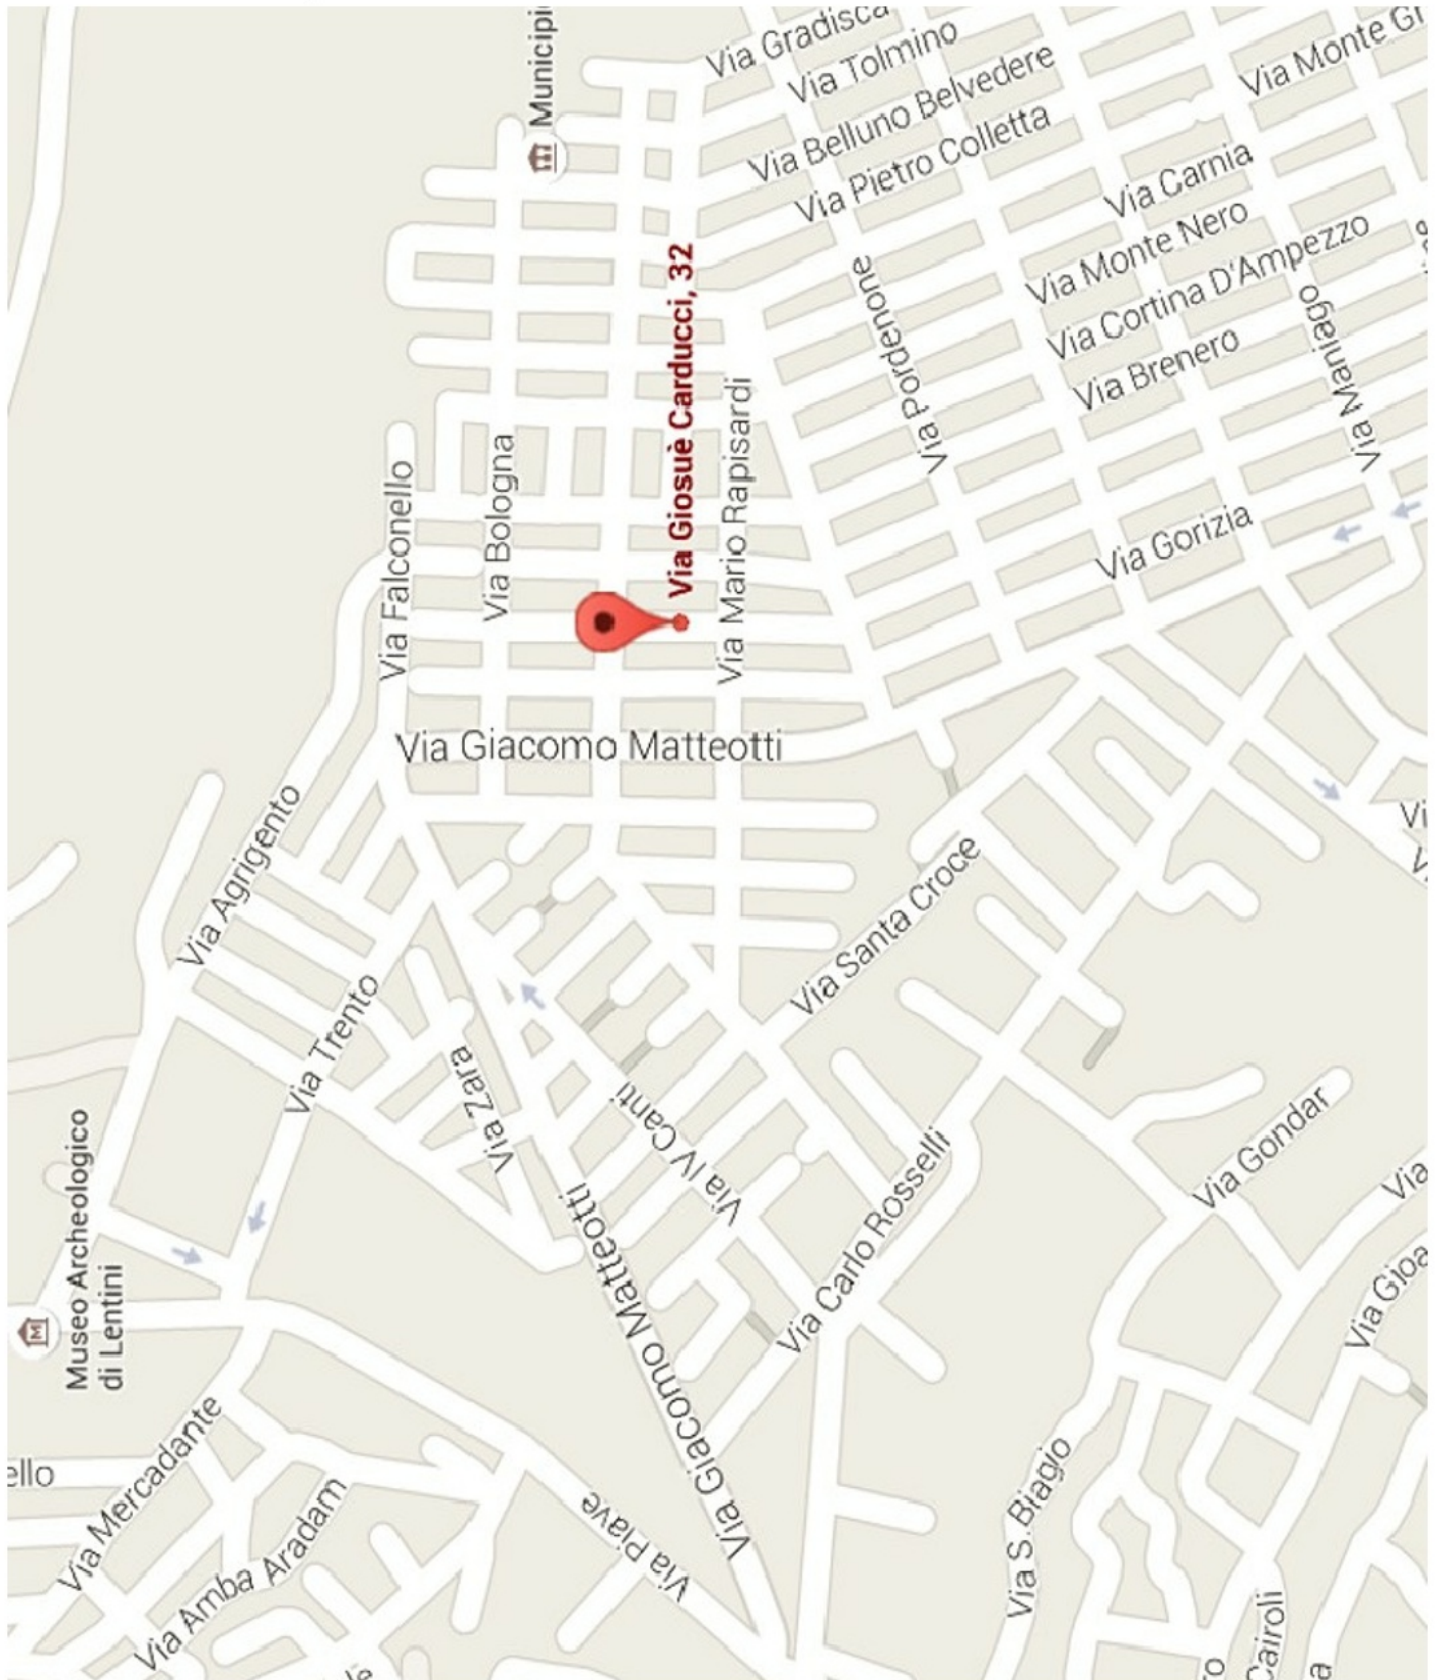

**Flavio La Pila Architetto**  
 telefono: [redacted]  
 posta elettronica: flaviolapila.architetto@gmail.com  
 P. Iva: 01746460896

il C.T.U.:


data:

scala: 1:5000


Tav: **01/04**

file: rilievo [redacted]  
 rapp. scala 10:1


**Tribunale di Siracusa**  
**Consulenza Tecnica di Ufficio**  
**Procedimento esecutivo immobiliare**  
**R.G.E. 61/2015**

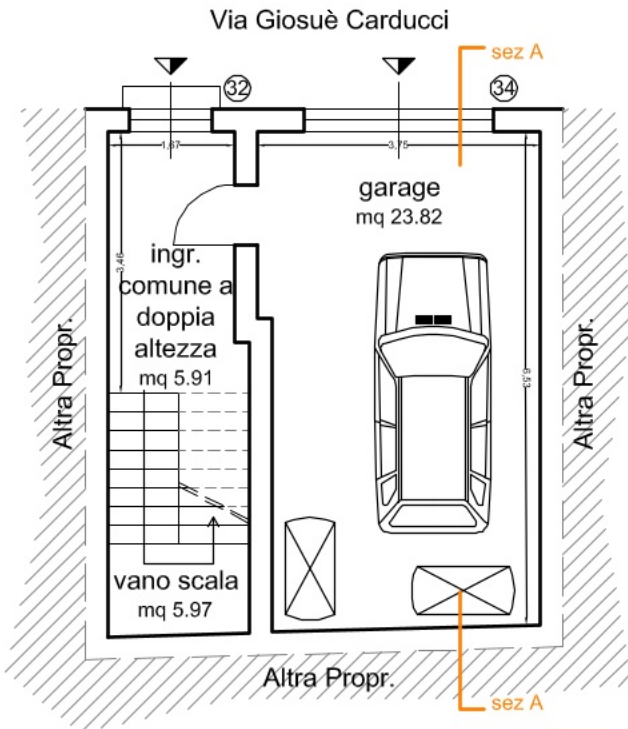

PIANTA PIANO TERRA (h. 182 cm)

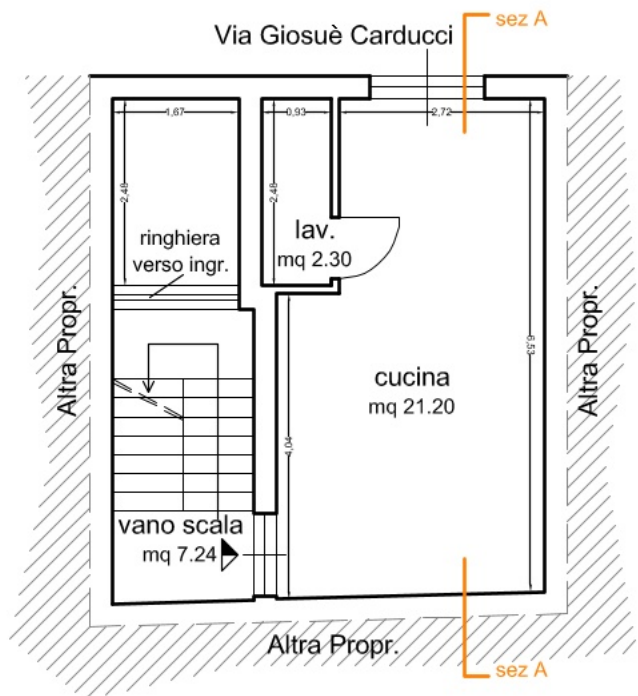


PIANTA PIANO AMMEZZATO (h. 215 cm)

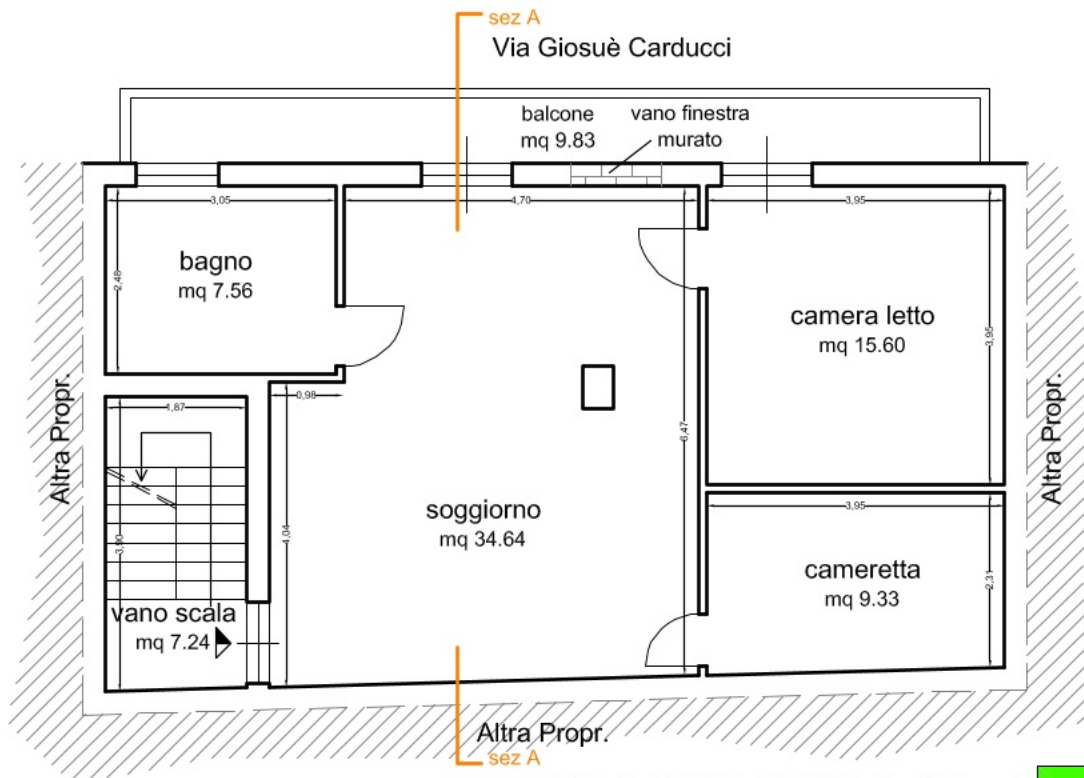

PIANTA PIANO PRIMO (h. 296 cm)

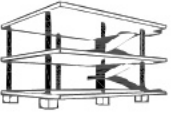

 <p>Flavio La Pila <b>Architetto</b>                  telefono: [REDACTED]                  posta elettronica: flaviolapila.architetto@gmail.com                  P. Iva: 01746460896</p>	il C.T.U.:
	data:
<p><b>Tribunale di Siracusa</b>  <b>Consulenza Tecnica di Ufficio</b>  <b>Procedimento esecutivo immobiliare</b>  <b>R.G.E. 61/2015</b></p>	scala: 1:100
	Tav: <b>02/04</b>
	file: riliev [REDACTED]


**PROSPETTO SU VIA GIOSUE' CARDUCCI ED INDIVIDUAZIONE  
DELLE UNITA' IMMOBILIARI.**



1° PIANO (App. P.Ila 4977 sub.2)

PIANO AMMEZZATO (Cucina P.Ila 4978 sub 3)

PIANO TERRA (Garage P.Ila 4977 sub.1)

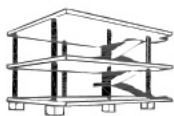

**Flavio La Pila Architetto**

████████████████████  
 posta elettronica: flavio.pila.architetto@gmail.com  
 P. Iva: 01746460896

il C.T.U.:

data:


scala: 1:100

Tav: **03/04**

file: rilievo ██████████  
 rapp. scala 10:1

**Tribunale di Siracusa**  
**Consulenza Tecnica di Ufficio**  
**Procedimento esecutivo immobiliare**  
**R.G.E. 61/2015**


**SEZIONE A-A ED INDIVIDUAZIONE DELLE UNITA' IMMOBILIARI.**

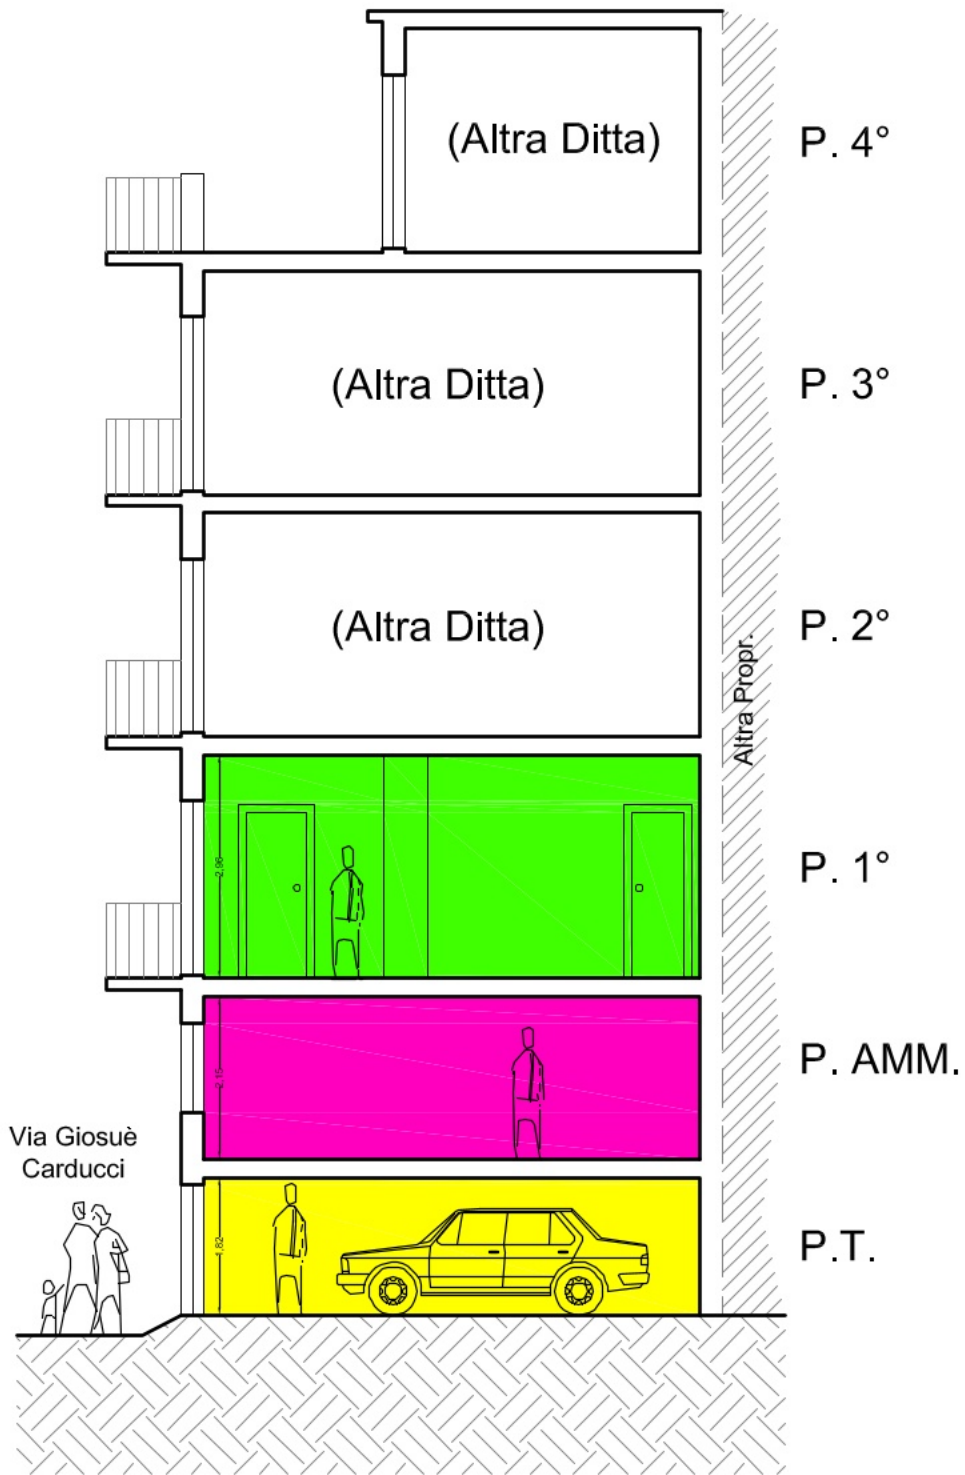

1° PIANO (App. P.IIa 4977 sub.2)

PIANO AMMEZZATO (Cucina P.IIa 4978 sub 3)

PIANO TERRA (Garage P.IIa 4977 sub.1)

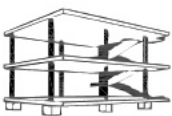

**Flavio La Pila Architetto**

telefono [REDACTED]

posta elettronica: [flaviolapila.architetto@gmail.com](mailto:flaviolapila.architetto@gmail.com)

P. Iva: 01746460896

il C.T.U.:

data:

scala: 1:100

Tav: **04/04**

file: rilievo [REDACTED]  
rapp. scala 10:1

**Tribunale di Siracusa**

**Consulenza Tecnica di Ufficio**

**Procedimento esecutivo immobiliare**

**R.G.E. 61/2015**