

**Agenzia del Territorio
CATASTO FABBRICATI
Ufficio Provinciale di
Siracusa**

Dichiarazione protocollo n. SR0139847 del 04/06/2009

Planimetria di u.i.u. in Comune di Melilli

Contrada Terramara

civ.

Identificativi Catastali:

Sezione:
Foglio: 53
Particella: 620
Subalterno:


Compilata da:
D'angelo Stefania
Iscritto all'albo:
Ingegneri

Prov. Siracusa


N. 1774

Scheda n. 1

Scala 1:200

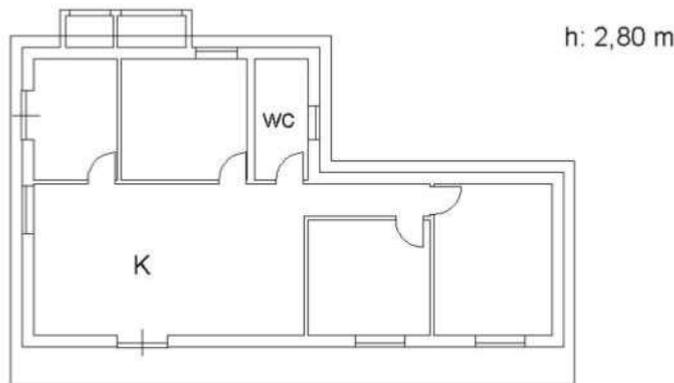

PIANTA PIANO TERRA

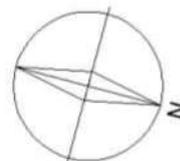

Ultima planimetria in atti