




Aerofotogrammetria di zona

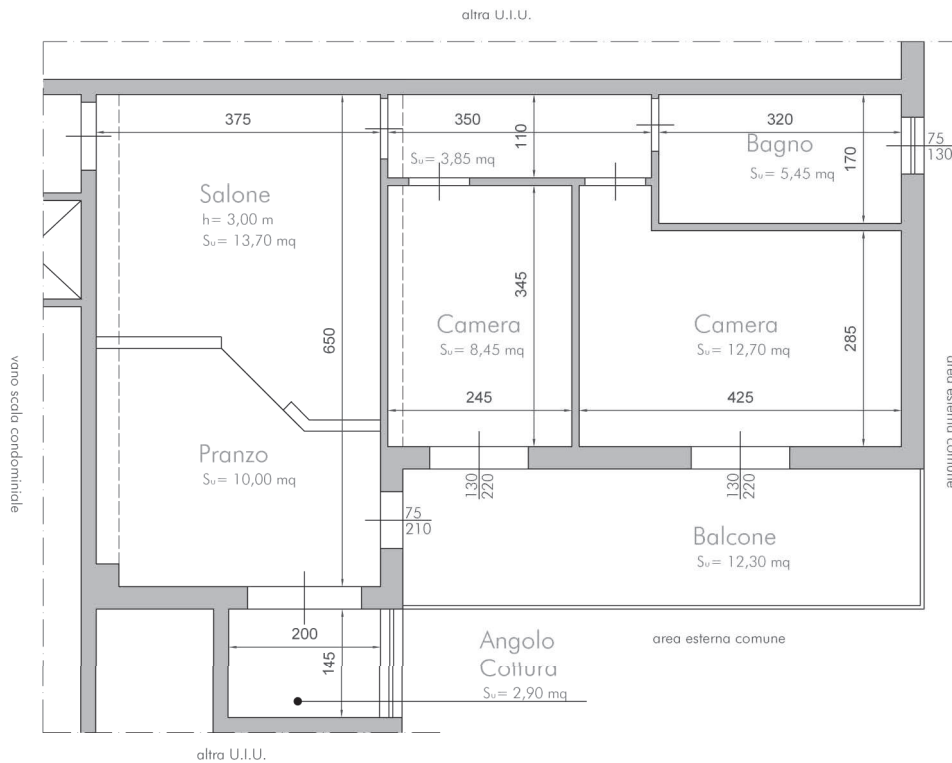

Pianta piano quarto
scala 1:100