



Pianta piano terra  
scala 1:100

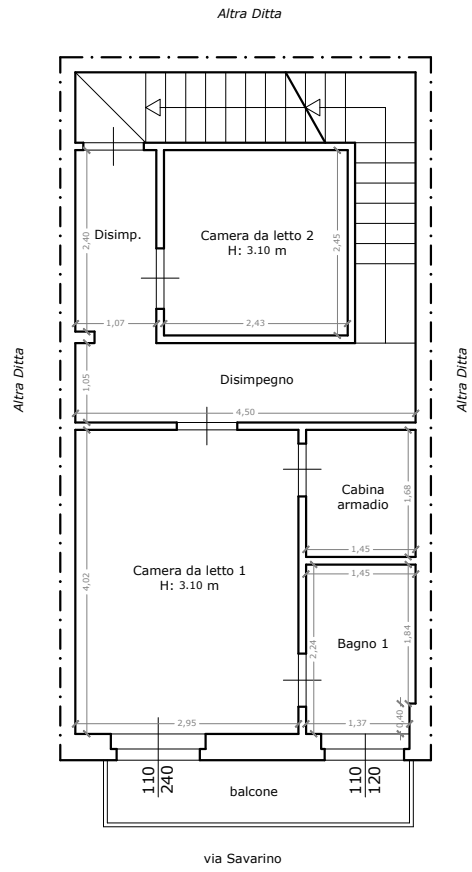

Pianta piano primo  
scala 1:100

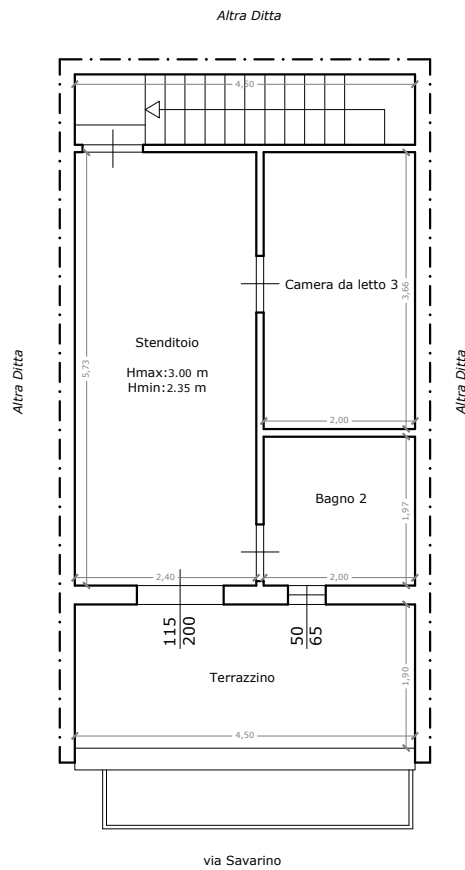

Pianta piano secondo

