



Pianta piano terra - Stato di fatto immobile c.da Rappis

scala 1:100

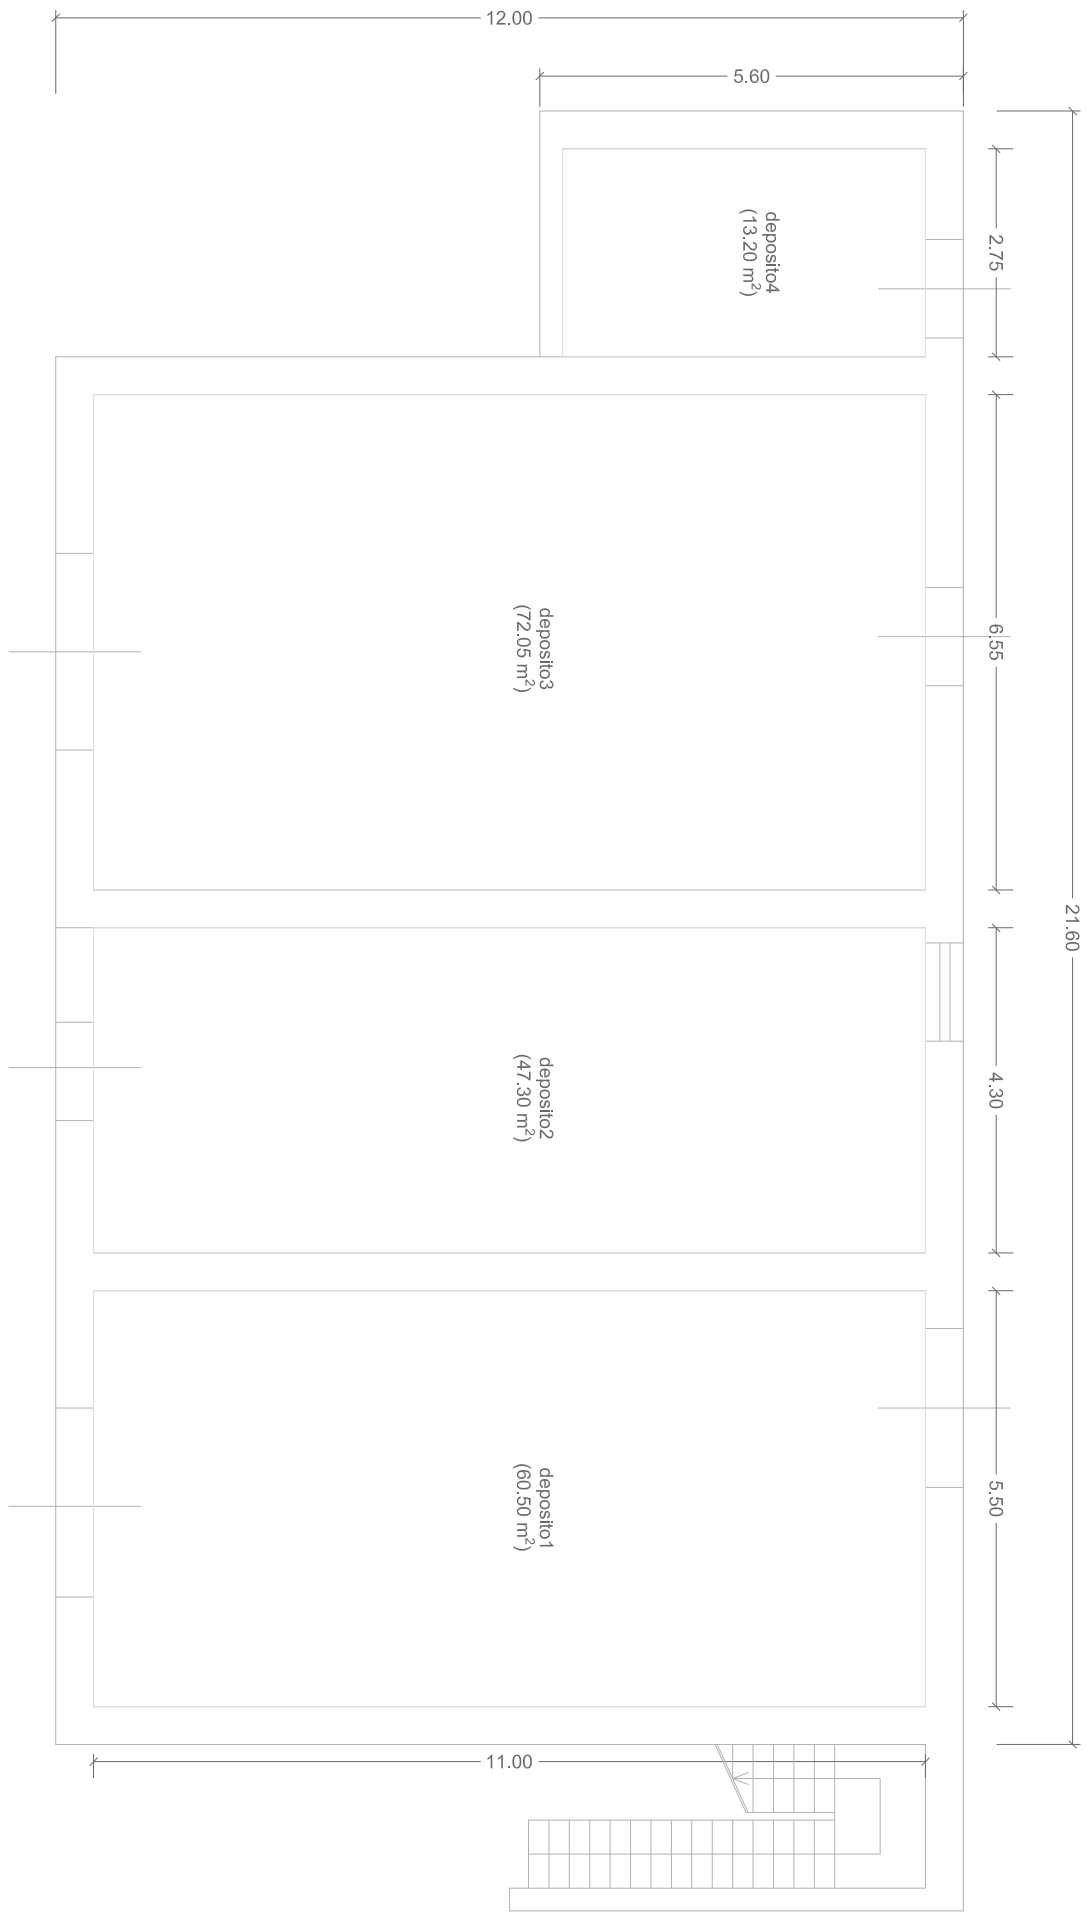

Pianta piano primo - Stato di fatto immobile c.da Rappis

scala 1:100

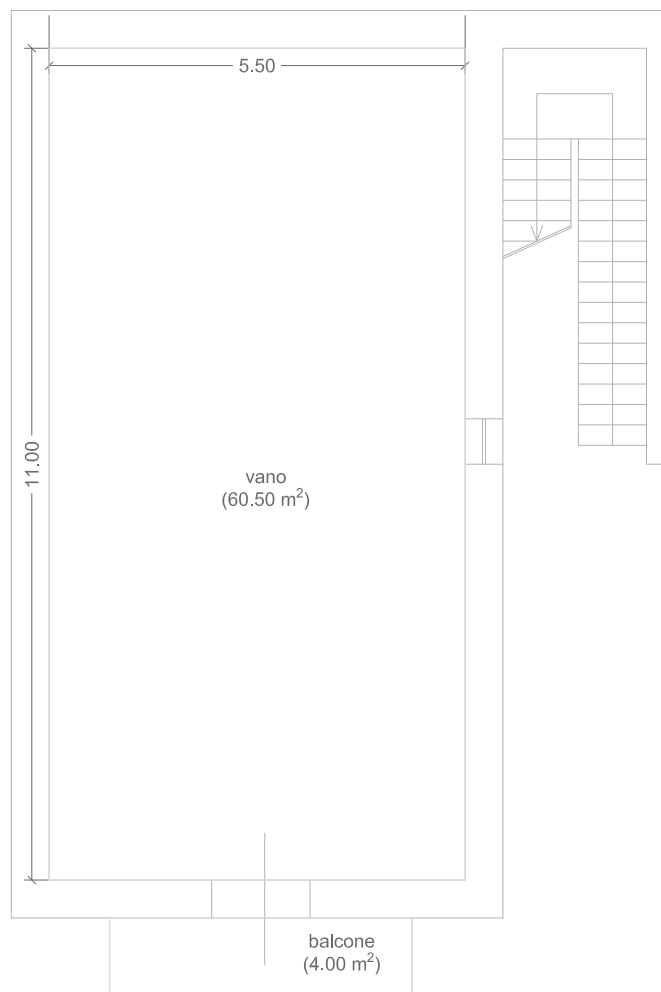

Pianta piano primo - Stato di fatto immobile c.da Rappis plla 190

scala 1:100

