
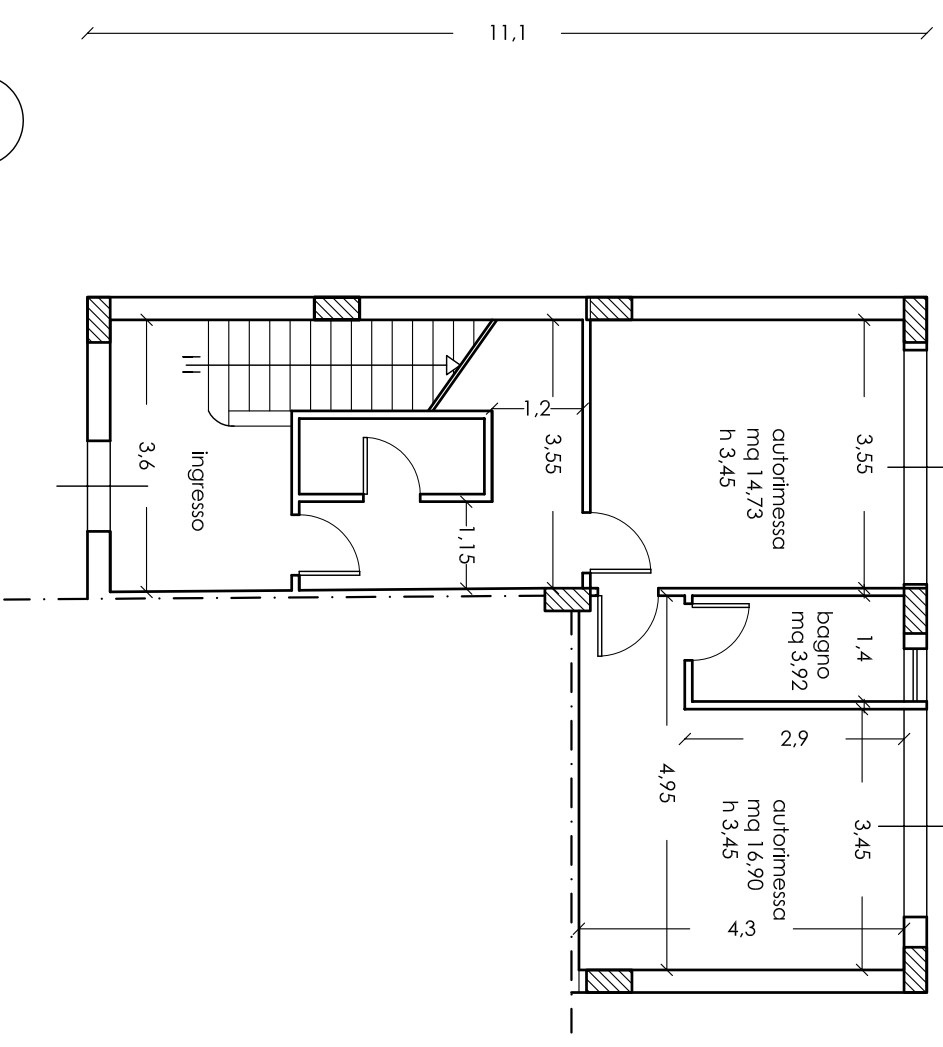
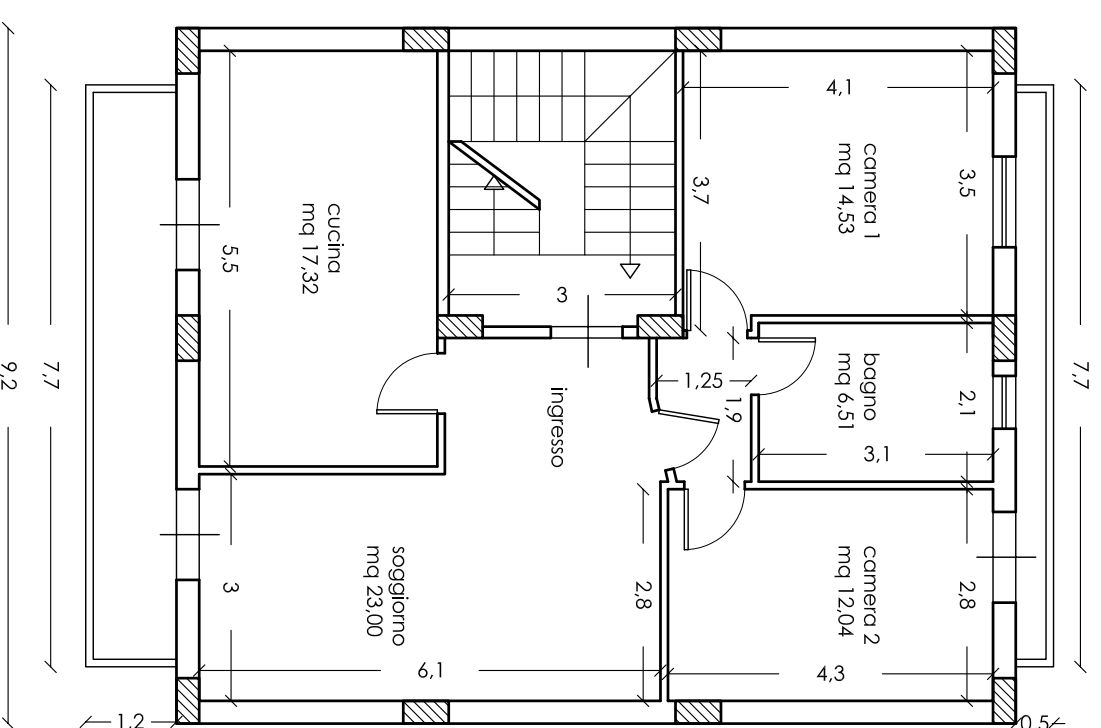
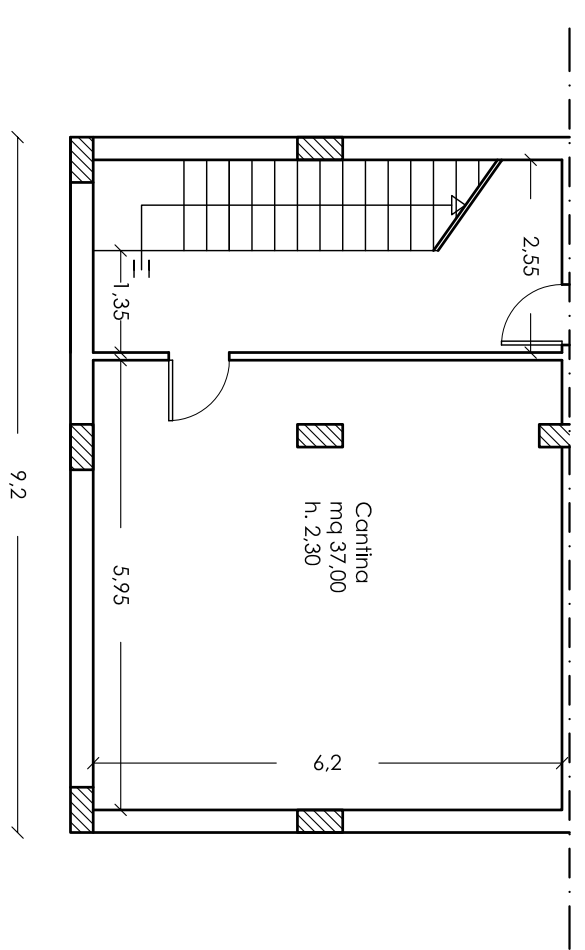


Appartamento in Via Caltanissetta n.3

Censito al NCEU :

foglio. 34_p.lla 401_sub.7-10-5-4-3

Proprietari:

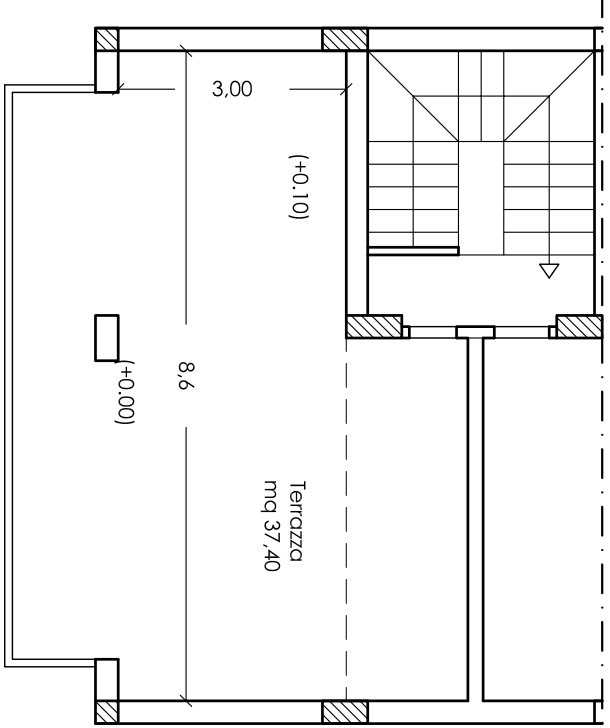

Planimetrie stato di fatto scala 1:100

Via Caltanissetta n.3

Pianta Piano terra_sub.4-5