

**Agenzia del Territorio**  
**CATASTO FABBRICATI**  
Ufficio Provinciale di  
Siracusa

Dichiarazione protocollo n. SR0181206 del 14/10/2010

Planimetria di u.i.u. in Comune di Siracusa

Via Nazionale (cassibile)

civ. 71

Identificativi Catastali:

Sezione:

Foglio: 160

Particella: 1724

Subalterno: 7

Compilata da:  
Trimarchi Antonino

Iscritto all'albo:  
Geometri

Prov. Siracusa


N. 1522

Scheda n. 1


Scala 1:200

### PIANTA PIANO TERRA

h=mt 3.70

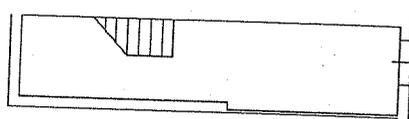


VIA NAZIONALE

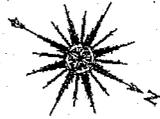

### PIANTA PIANO PRIMO

h=mt 2.95

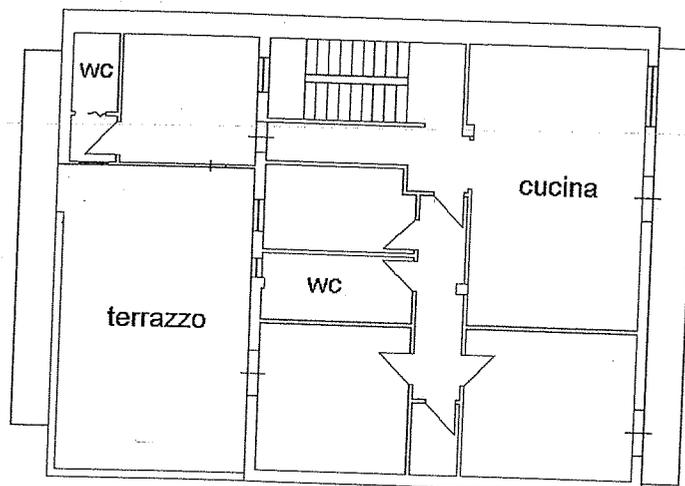

VIA NAZIONALE

Catasto dei Fabbricati - Situazione al 01/03/2018 - Comune di SIRACUSA (1734) - < Foglio: 160 Particella: 1724 > - Sub: 7  
VIA NAZIONALE n. 71 piano: 1-1;

Ultima Planimetria in atti

**ELABORATO PLANIMETRICO**

Compilato da:  
Trimarchi Antonino  
Iscritto all'albo:  
Geometri.  
Prov. Siracusa N. 1522

**Agenzia del Territorio  
CATASTO FABBRICATI  
Ufficio Provinciale di  
Siracusa**

Comune di Siracusa

Sezione: Foglio: 160


Particella: 1724

Protocollo n. SR0186998 del 21/10/2010  
Tipo Mappale n. del


Dimostrazione grafica dei subalterni

Scala 1 : 500


PIANTA PIANO PRIMO SOTTOSTRADA

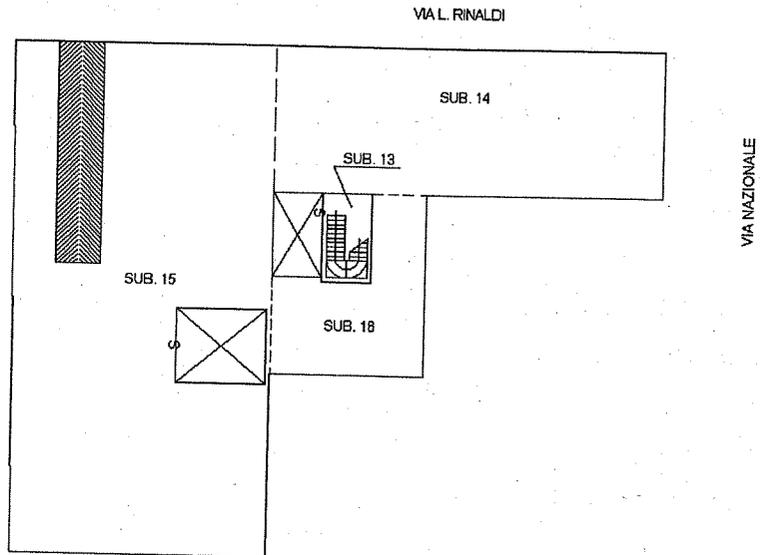

PIANTA PIANO TERRA

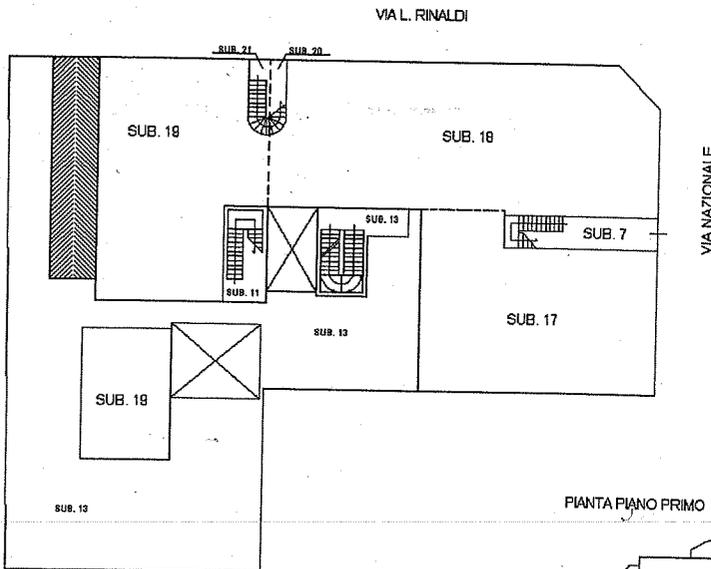

PIANTA PIANO PRIMO

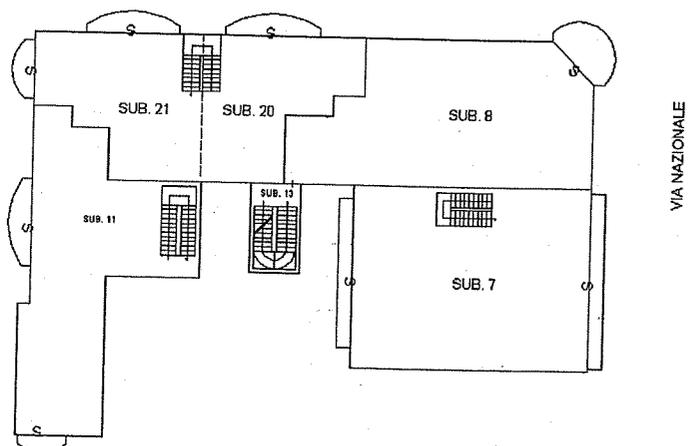

Catasto dei Fabbricati - situazione al 30/04/2018 - Comune di SIRACUSA (7754) - < Foglio: 160 Particella: 1724 - Elaborato planimetrico > - Sub: