


PLANIMETRIA STATO ATTUALE DELL'IMMOBILE

PIANTA PIANO TERRA h = 3.27

Comune di Ficarazzi (PA), via Piersanti Mattarella n. 48-50-52.
In catasto al foglio di mappa n. 1 - p.lla 964 sub 8 del n.c.e.u..

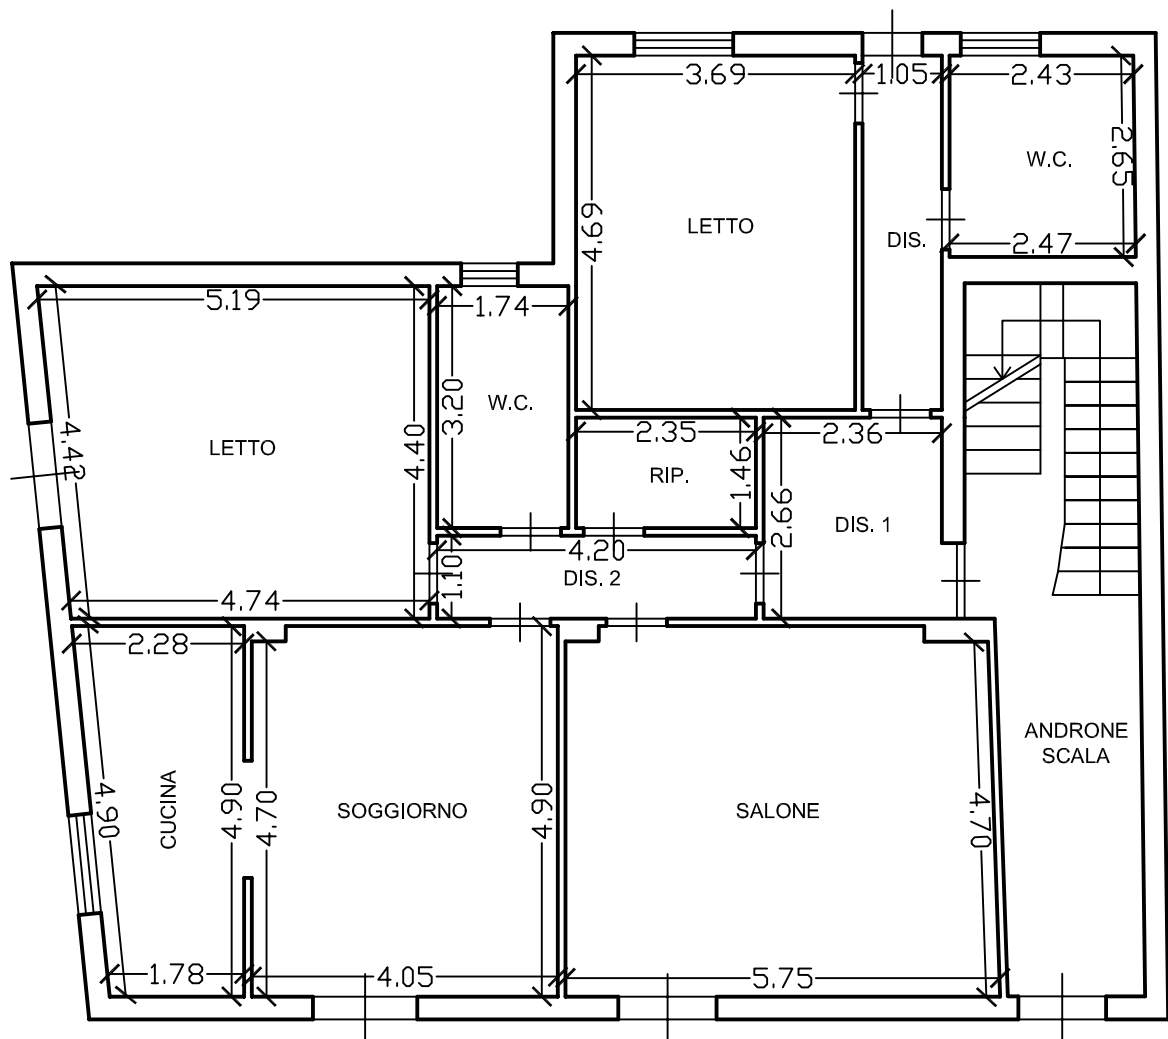

Scala 1:100