


PLANIMETRIA STATO ATTUALE DELL'IMMOBILE con sovrapposizione della planimetria catastale

PIANTA PIANO SEMINTERRATO h = 2.40

Comune di Bagheria (PA) via Gian Lorenzo Bernini n. 5D
In catasto al foglio di mappa n. 14 - p.lla 5634 sub 8 del n.c.e.u..

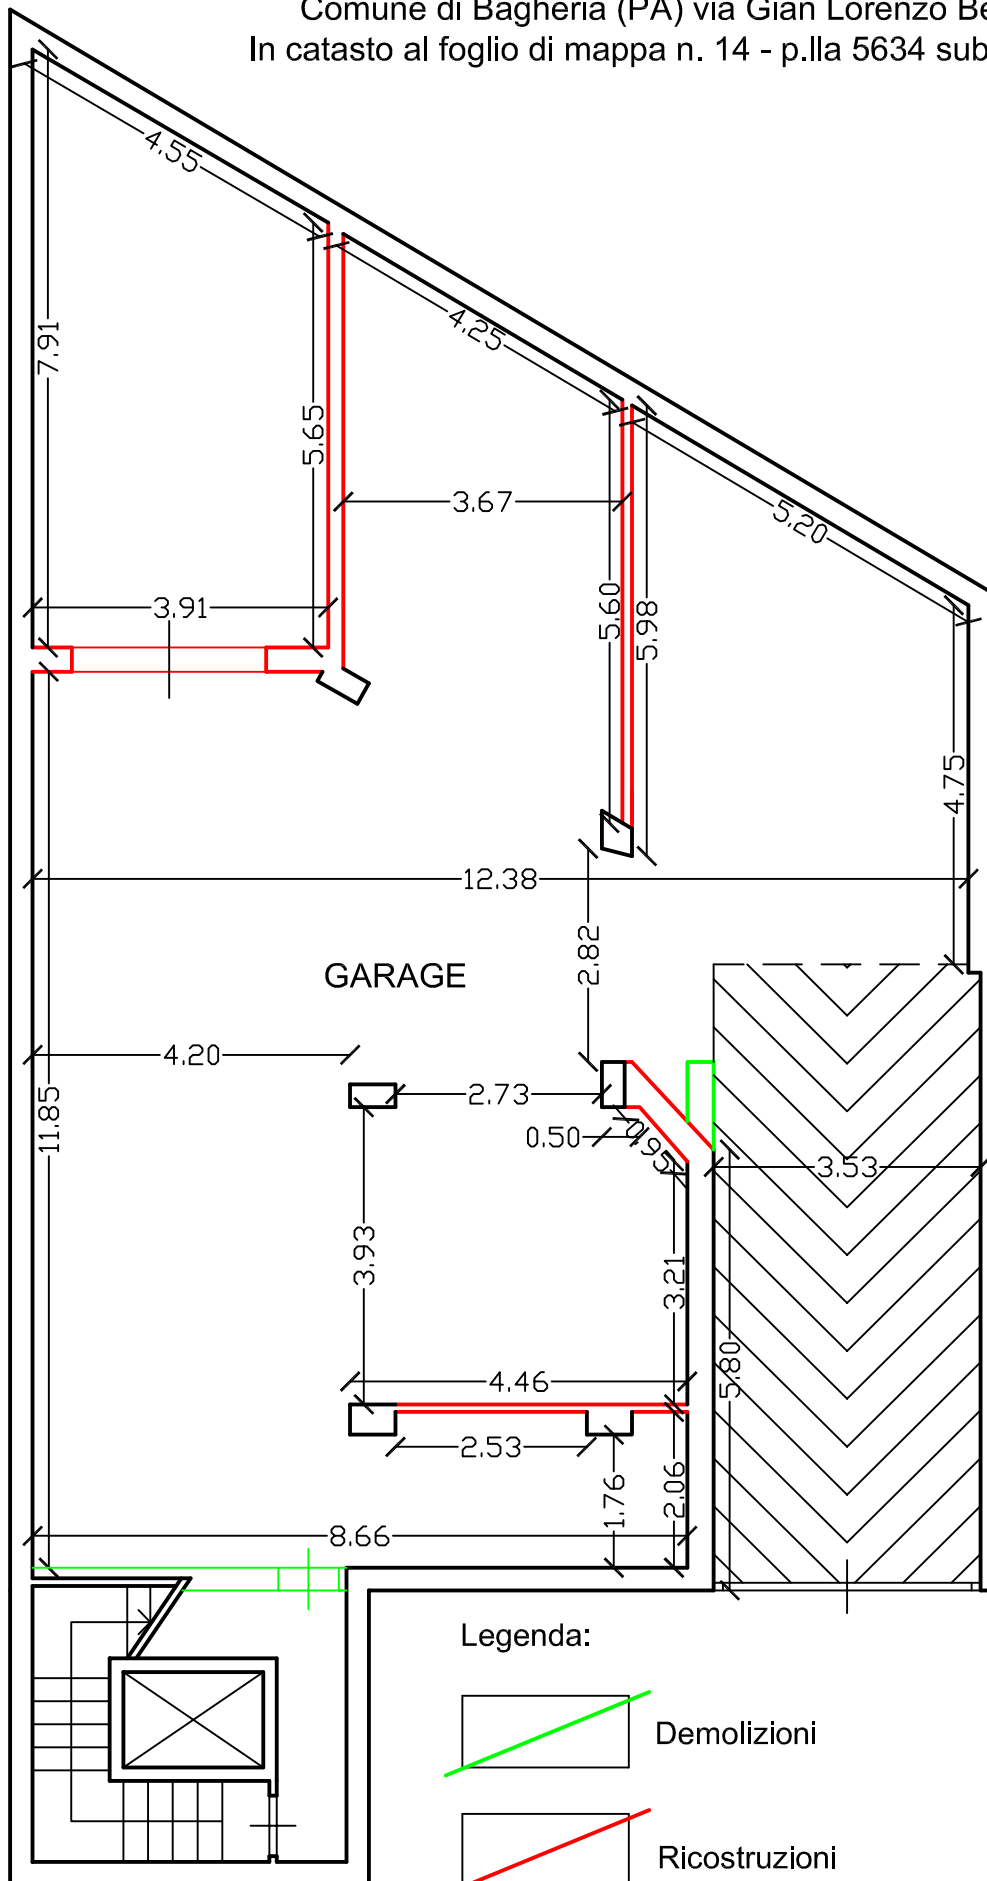

Scala 1:100

II C.T.U.
Ing. Davide Bafumo