


0 100 200 300 400 500 m scala 1/10000

ALL. C - documentazione grafica
1. cartografia, 1/10000

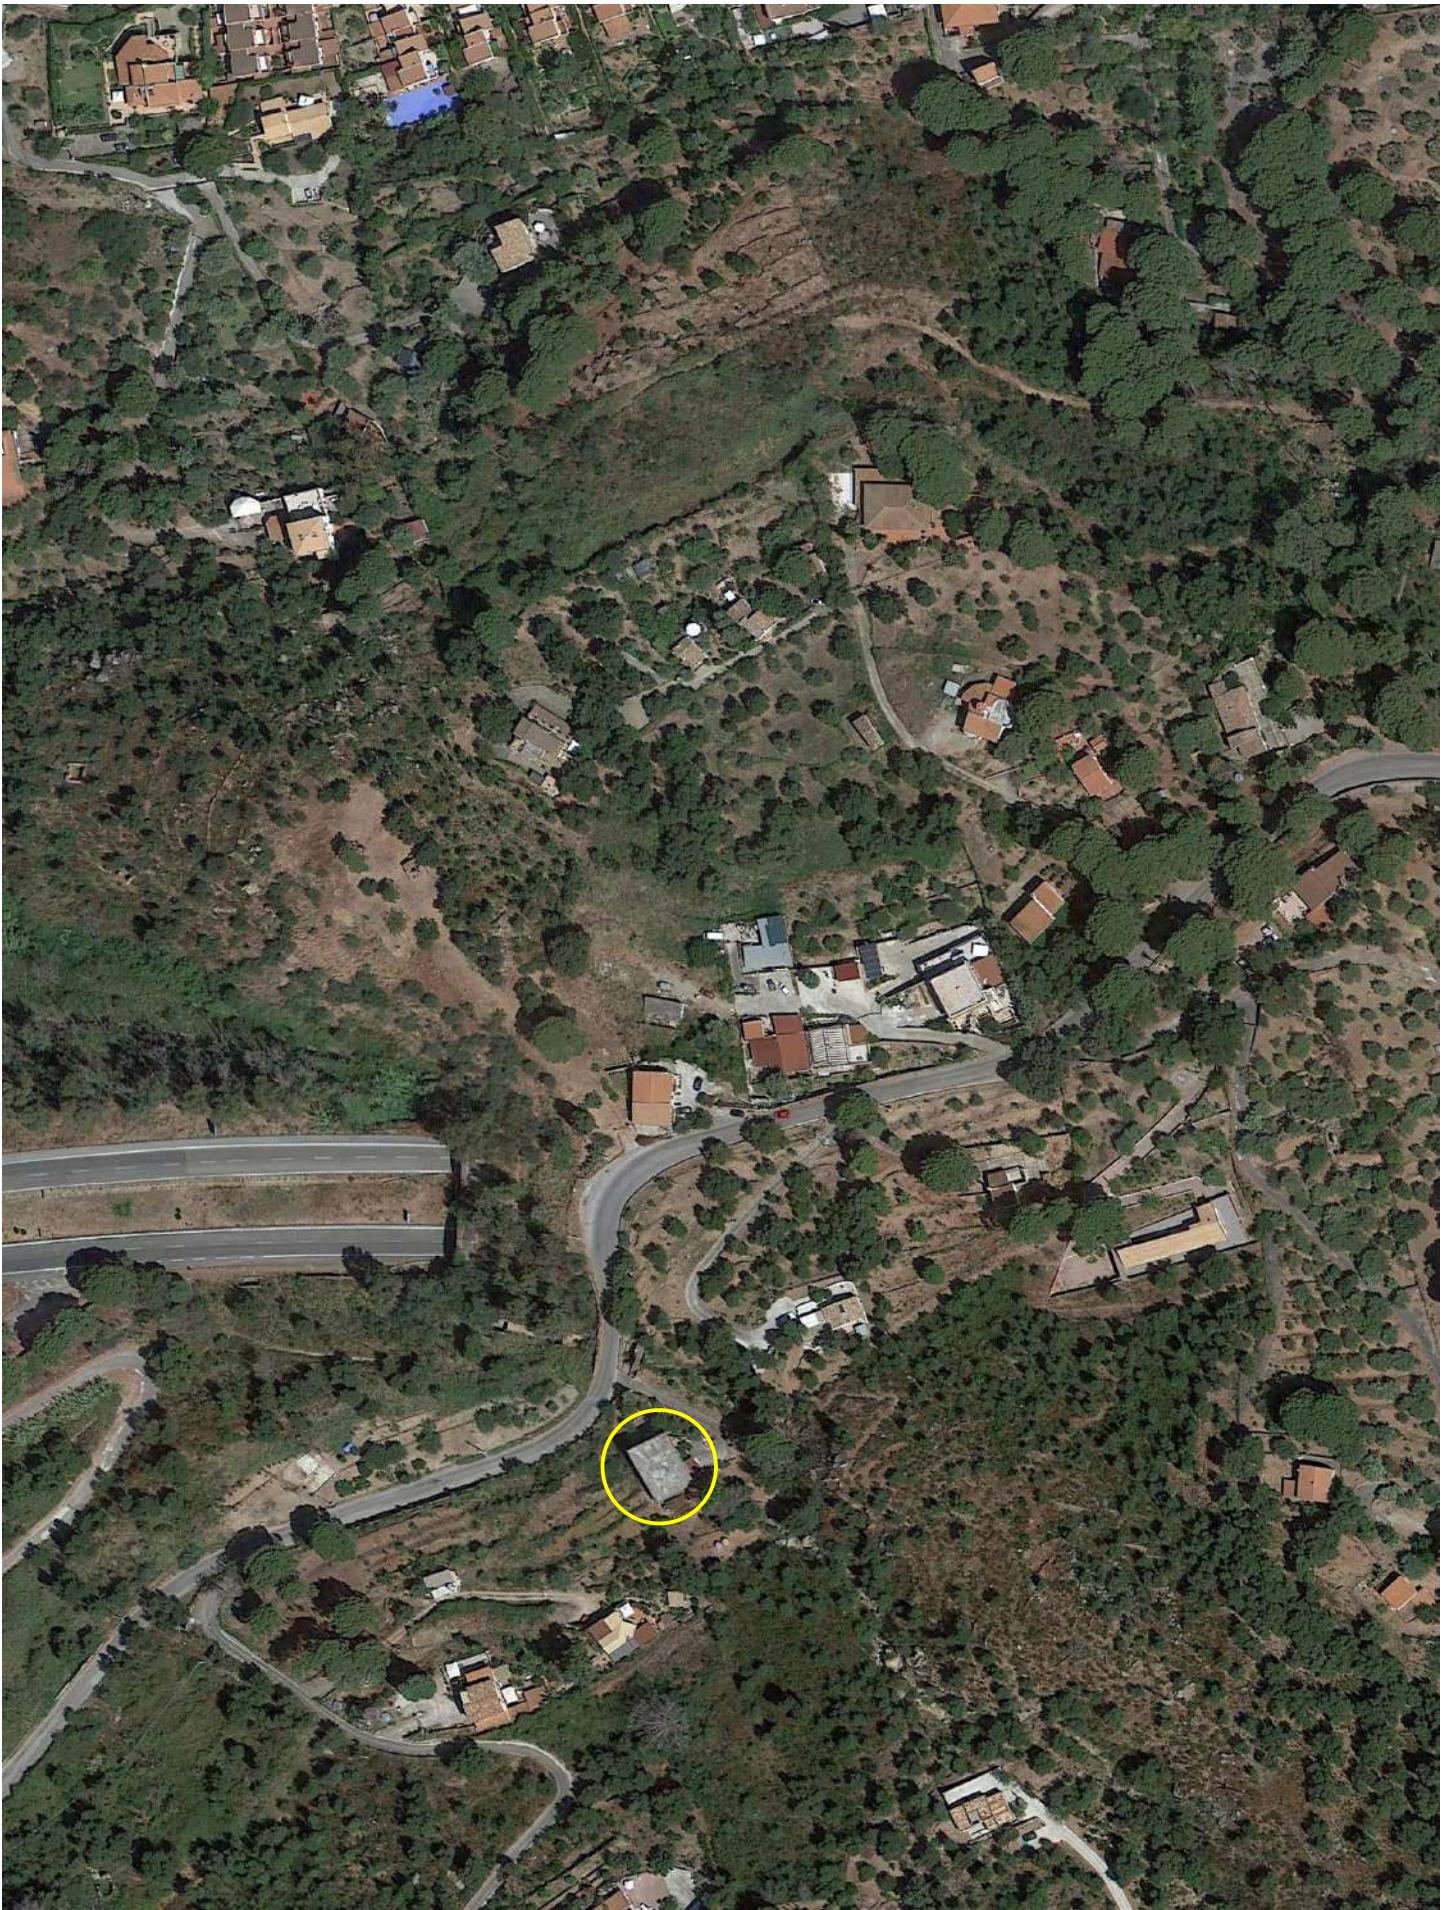


0 20 40 60 80 100 m

scala 1/2000



0 20 40 60 80 100 m scala 1/2000

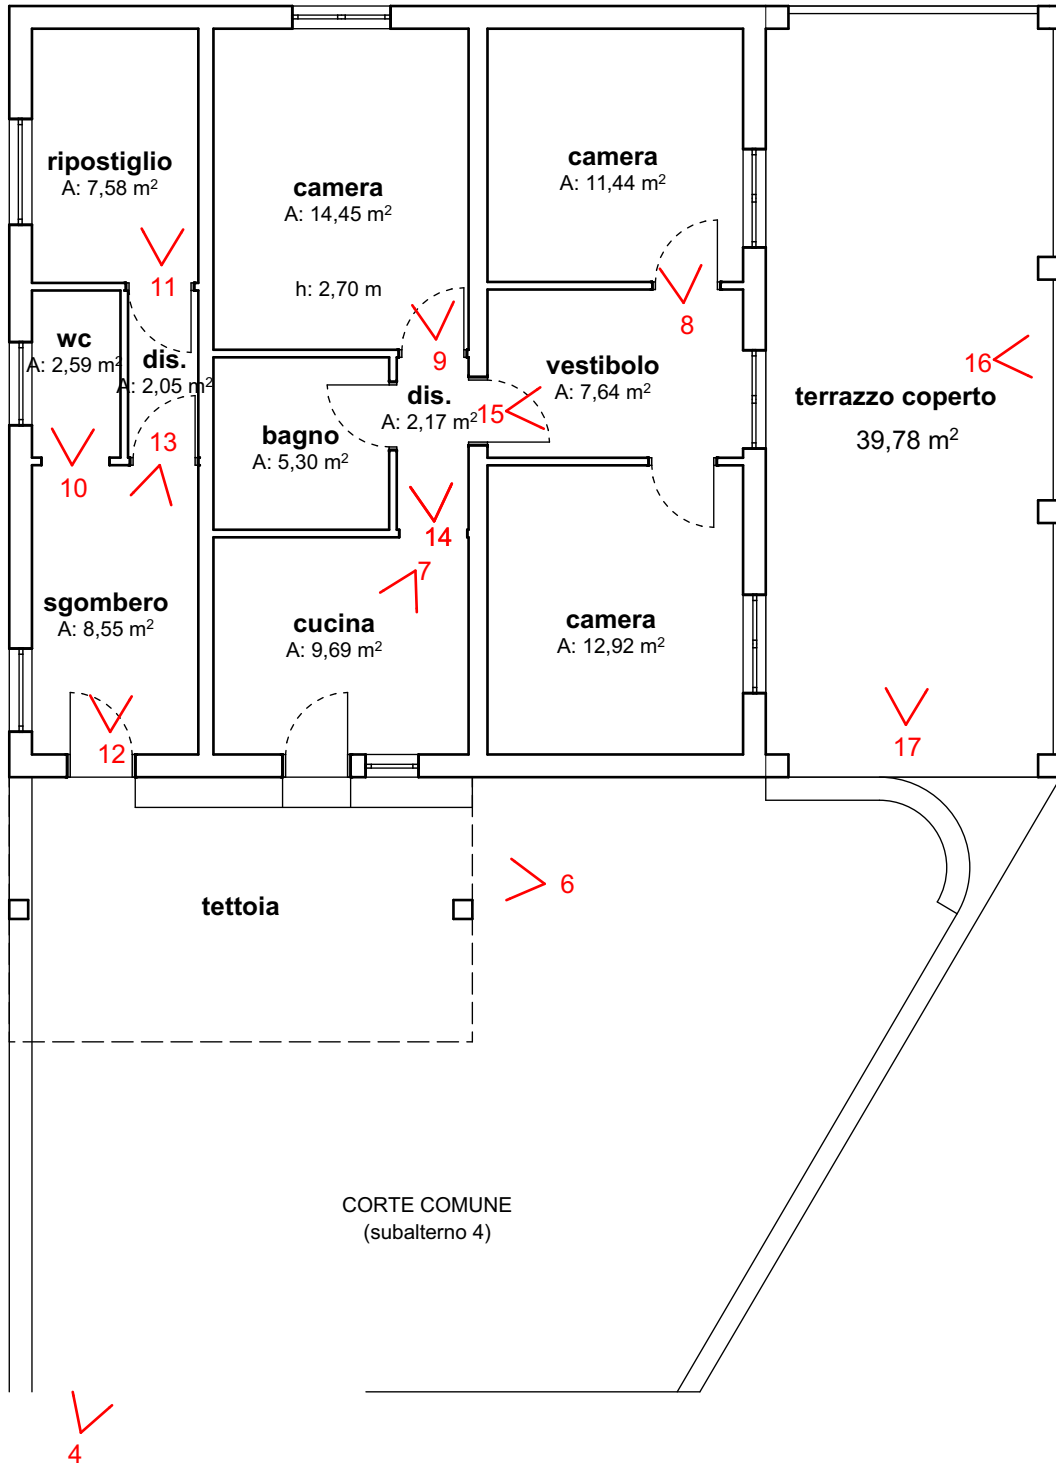


PIANTA PIANO TERRA



0 1 2 3 4 5 m

scala 1/100

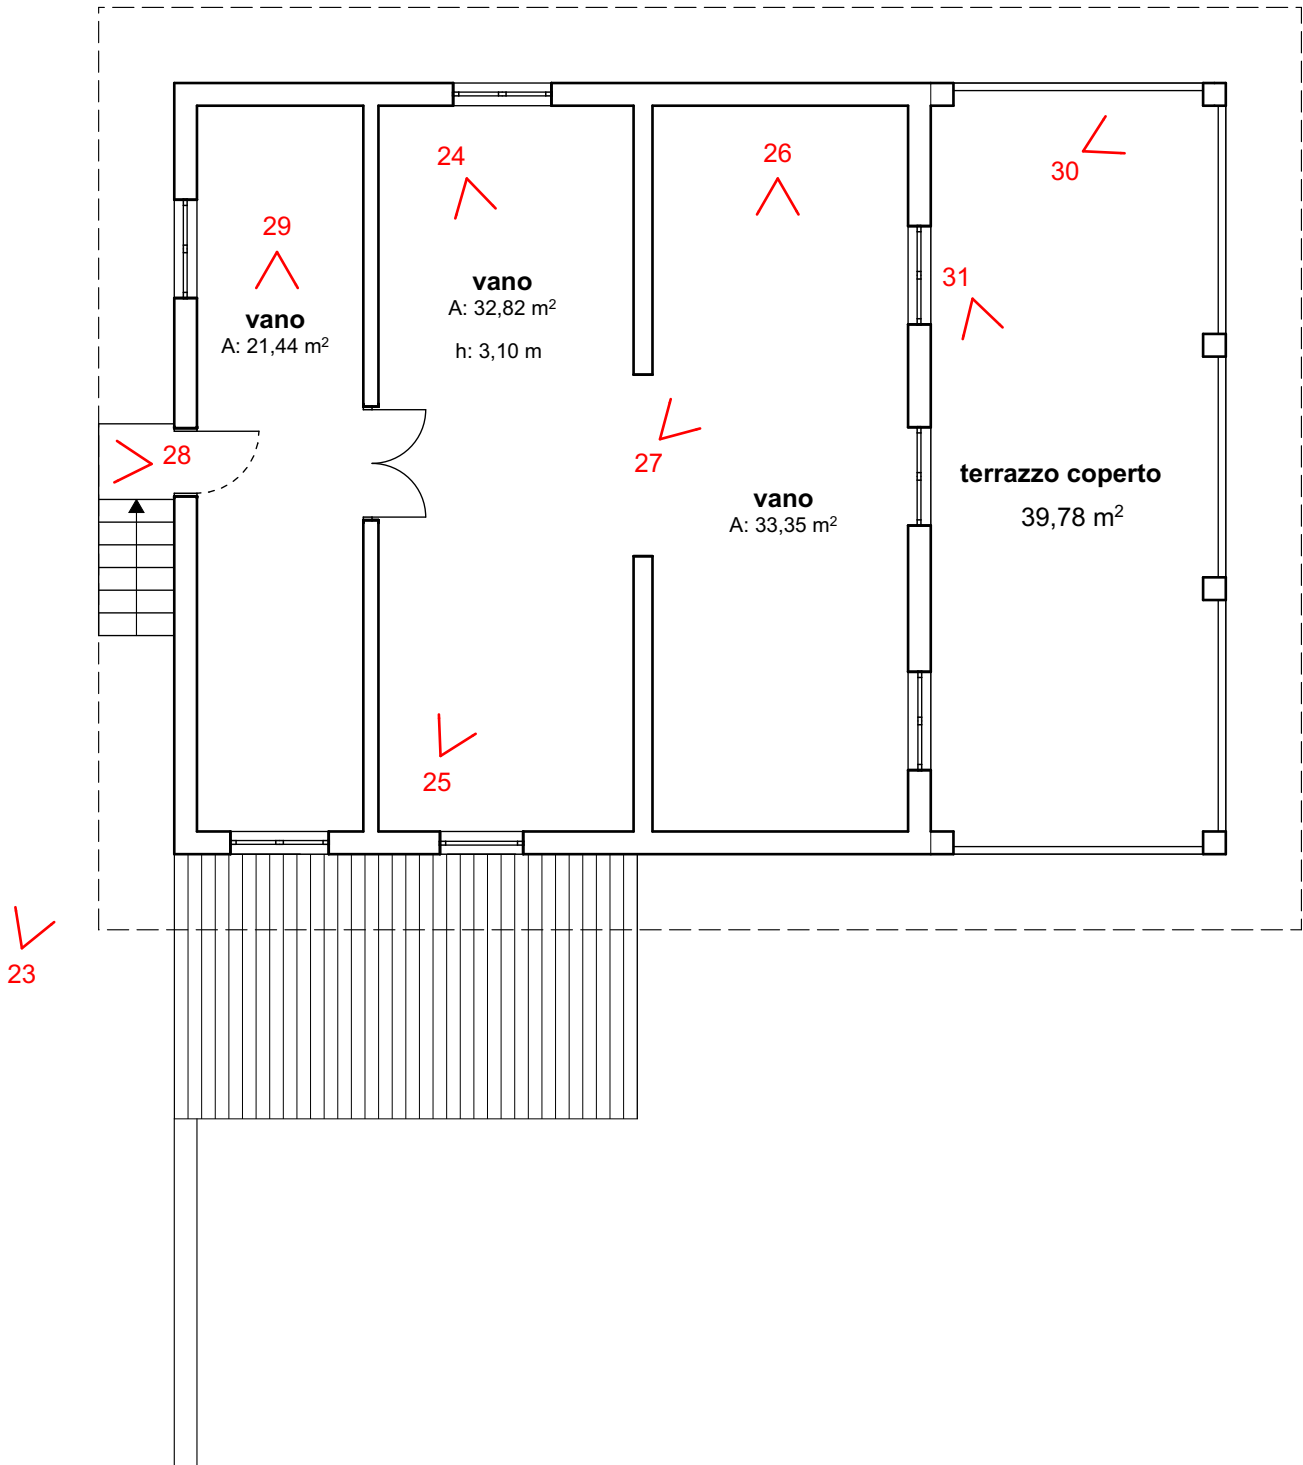


PIANTA PIANO PRIMO



0 1 2 3 4 5 m

scala 1/100


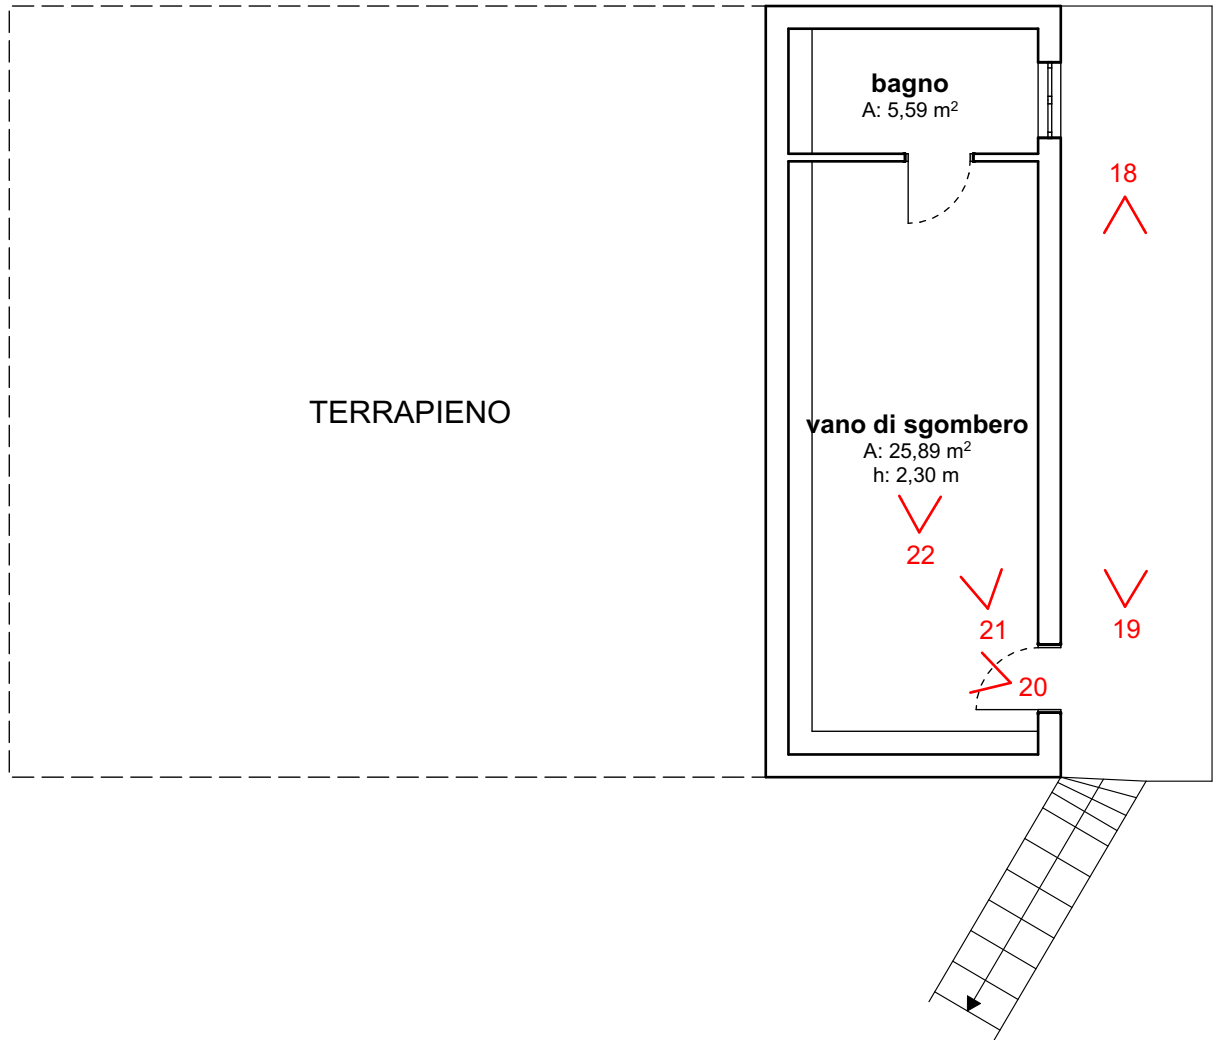


PIANTA PIANO SEMINTERRATO





0 1 2 3 4 5 m

scala 1/100

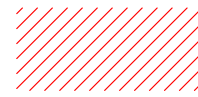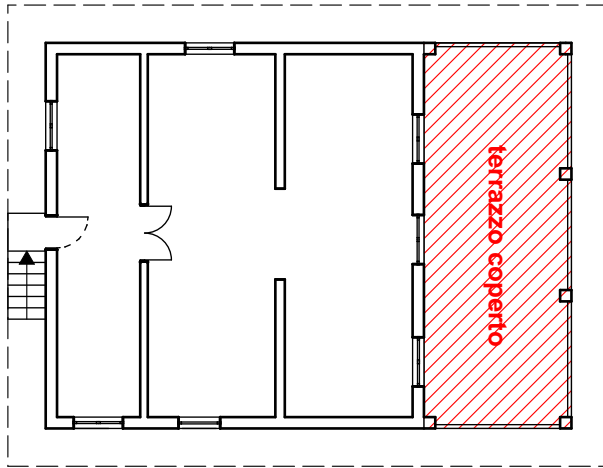


STRUTTURE DA DEMOLIRE

PIANTA PIANO PRIMA

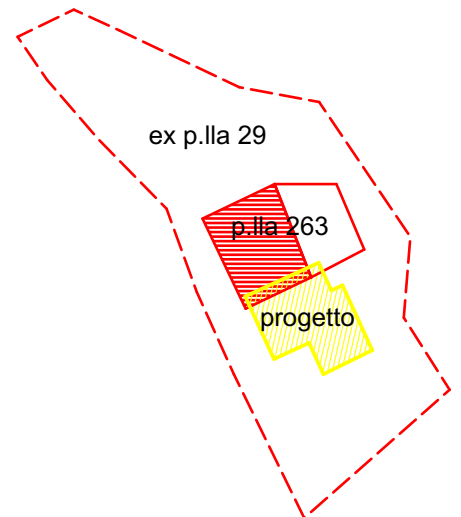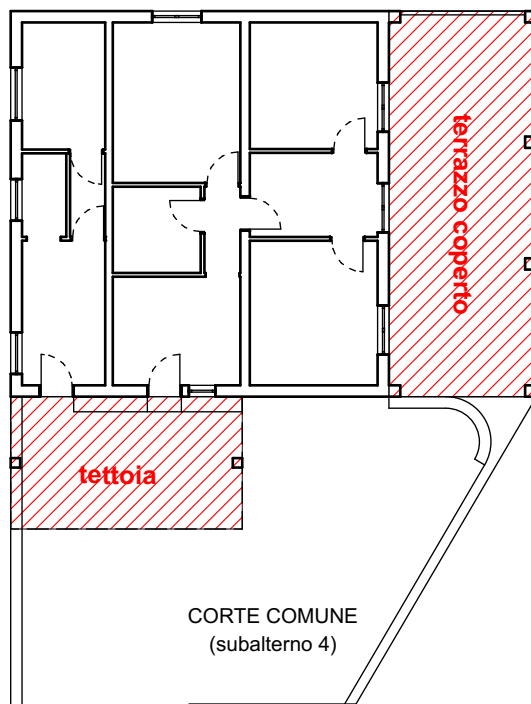

posizione e sagoma del fabbricato
previsto dal nulla osta del 1964

PIANTA PIANO TERRA

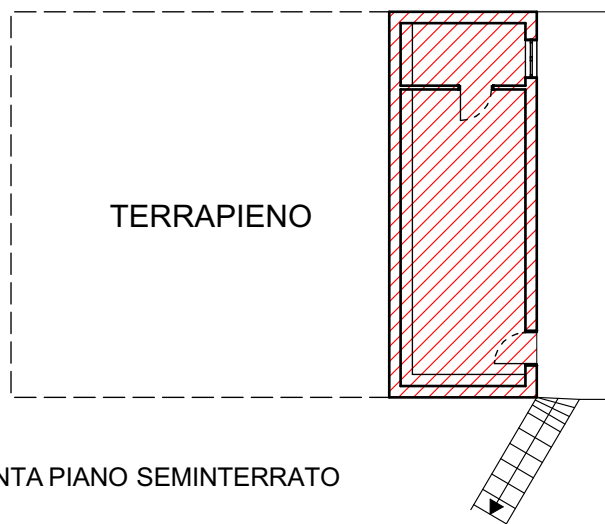


PIANTA PIANO SEMINTERRATO




0 2 4 6 8 10 m

scala 1/200

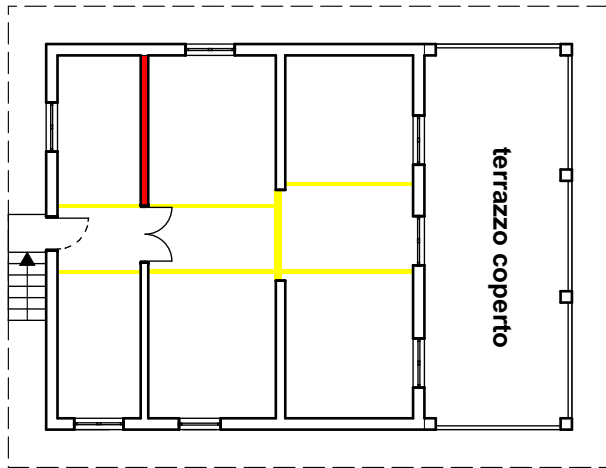

PIANTA PIANO PRIMA

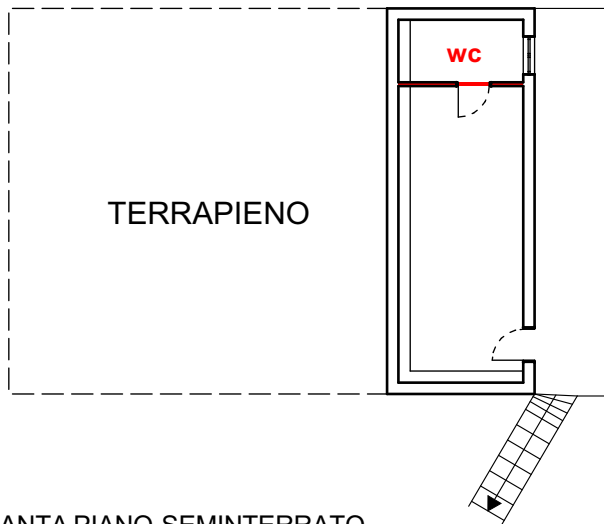

PIANTA PIANO SEMINTERRATO



0 2 4 6 8 10 m

scala 1/200