



Superficie utile mq 80,42
Superficie coperta mq 97,50
Superficie ragguagliata corte escl. mq 3,60
Superficie commerciale totale mq 101,10

Parcheggio

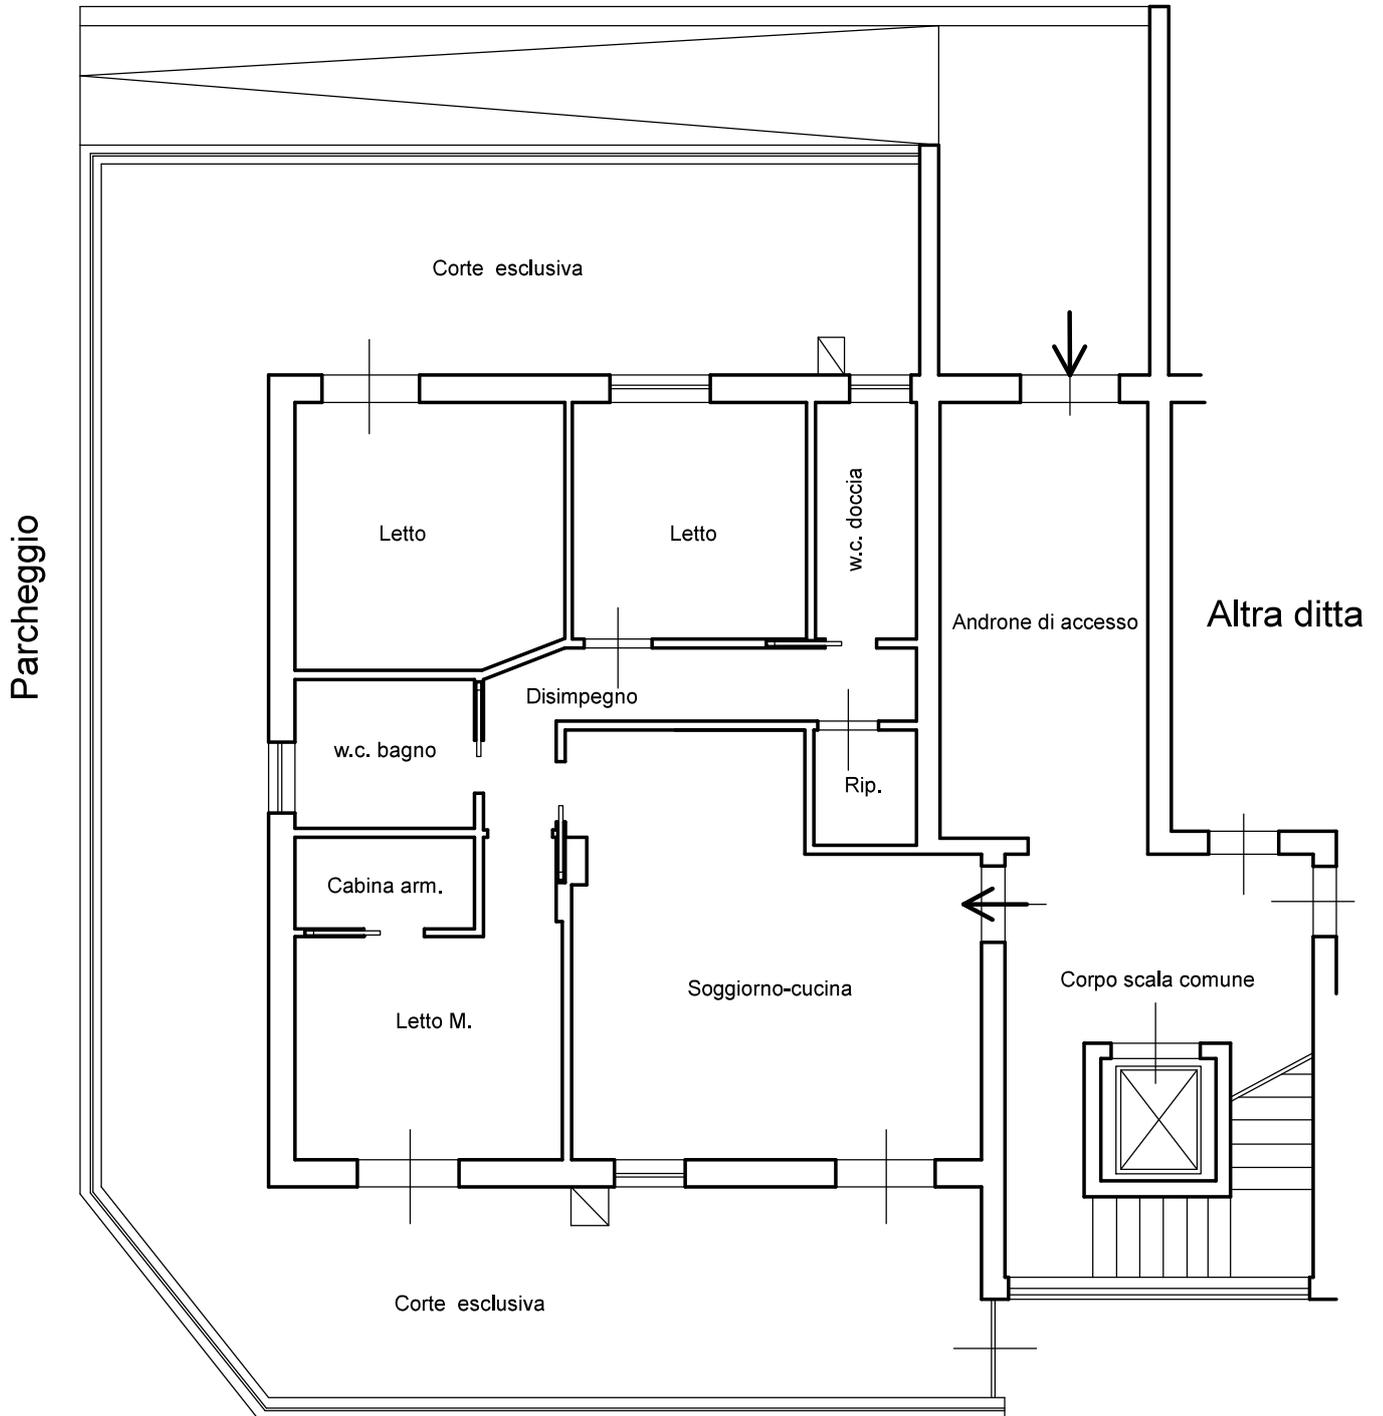

P.Ila 1730

STATO DI FATTO
Pianta Piano Terra

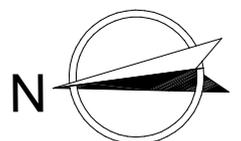

Scala 1:100