


LOTTO UNO

Appartamento, piano quinto, sito in via Roma, n. 125, Cefalù (PA)

PIANTA PIANO QUINTO

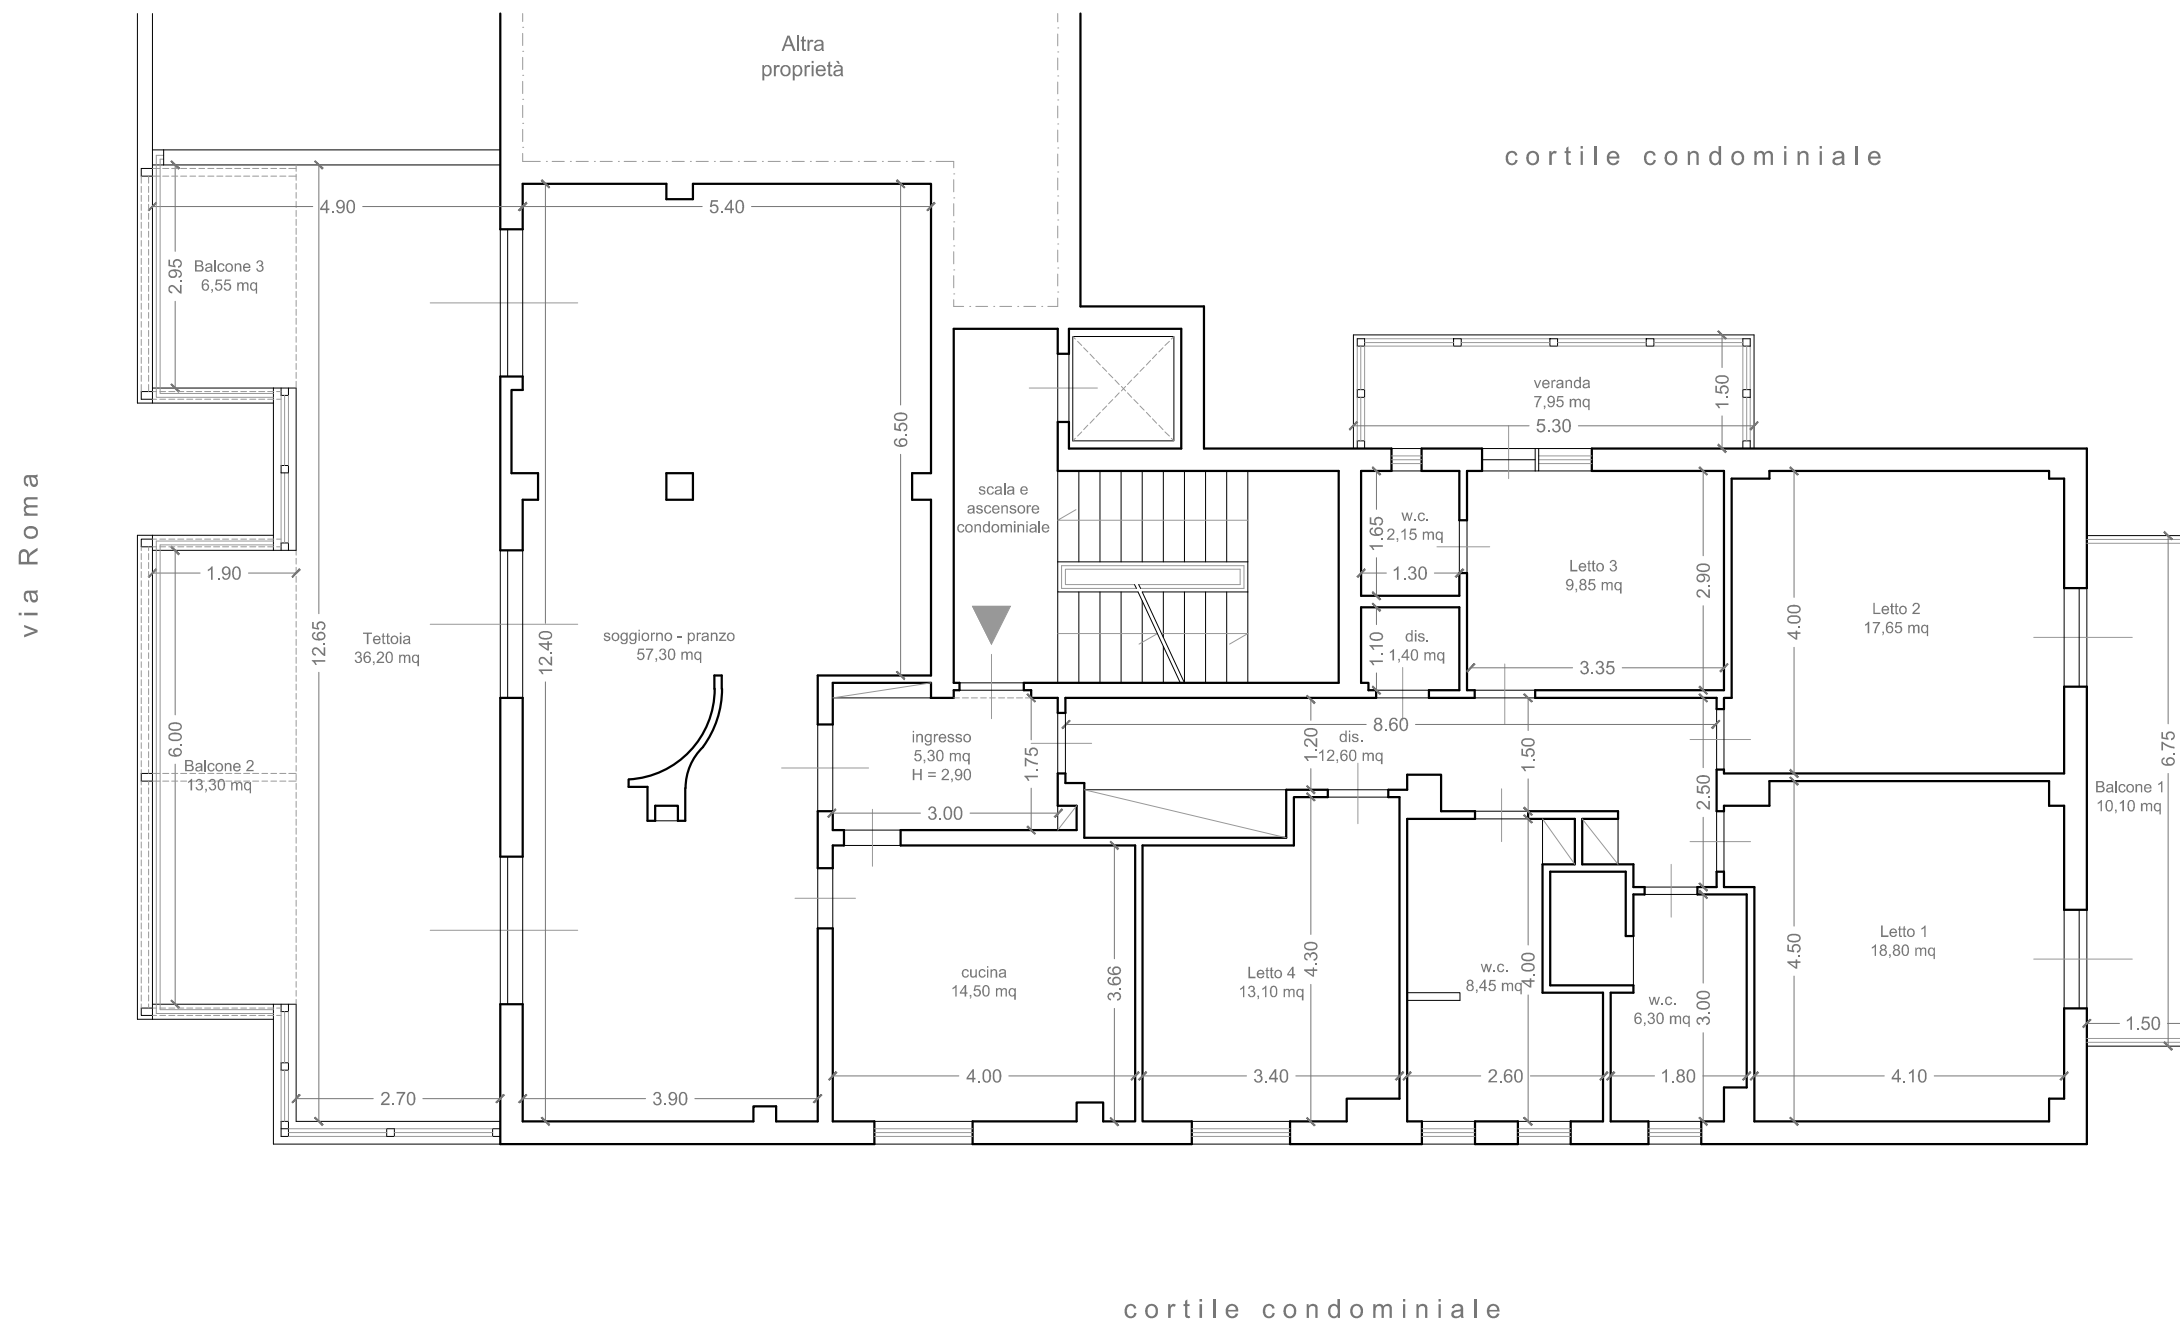

SCALA 1:100

UBICAZIONE	SUPERFICIE UTILE RESIDENZIALE(SUR)	SUPERFICIE. UTILE NON RESIDENZIALE (SUNR)				SUPERFICIE LORDA (SL)	SUPERFICIE COMMERCIALE (SC)
Piano Quinto	167,40 mq	balcone 1 10,10 mq	balcone 2 13,30 mq	balcone 3 6,55 mq	tettoia 36,20 mq	veranda 7,95 mq	199,25 mq
							(SL +% SUNR) = 219,39 mq
							TOTALE SUPERFICIE COMMERCIALE = 219,39 mq