


LOTTO TRE

Appartamento, piano primo, scala B

sito in via G. Pasquale Prestisimone, n. 21, Cefalù (PA)

PIANTA PIANO PRIMO

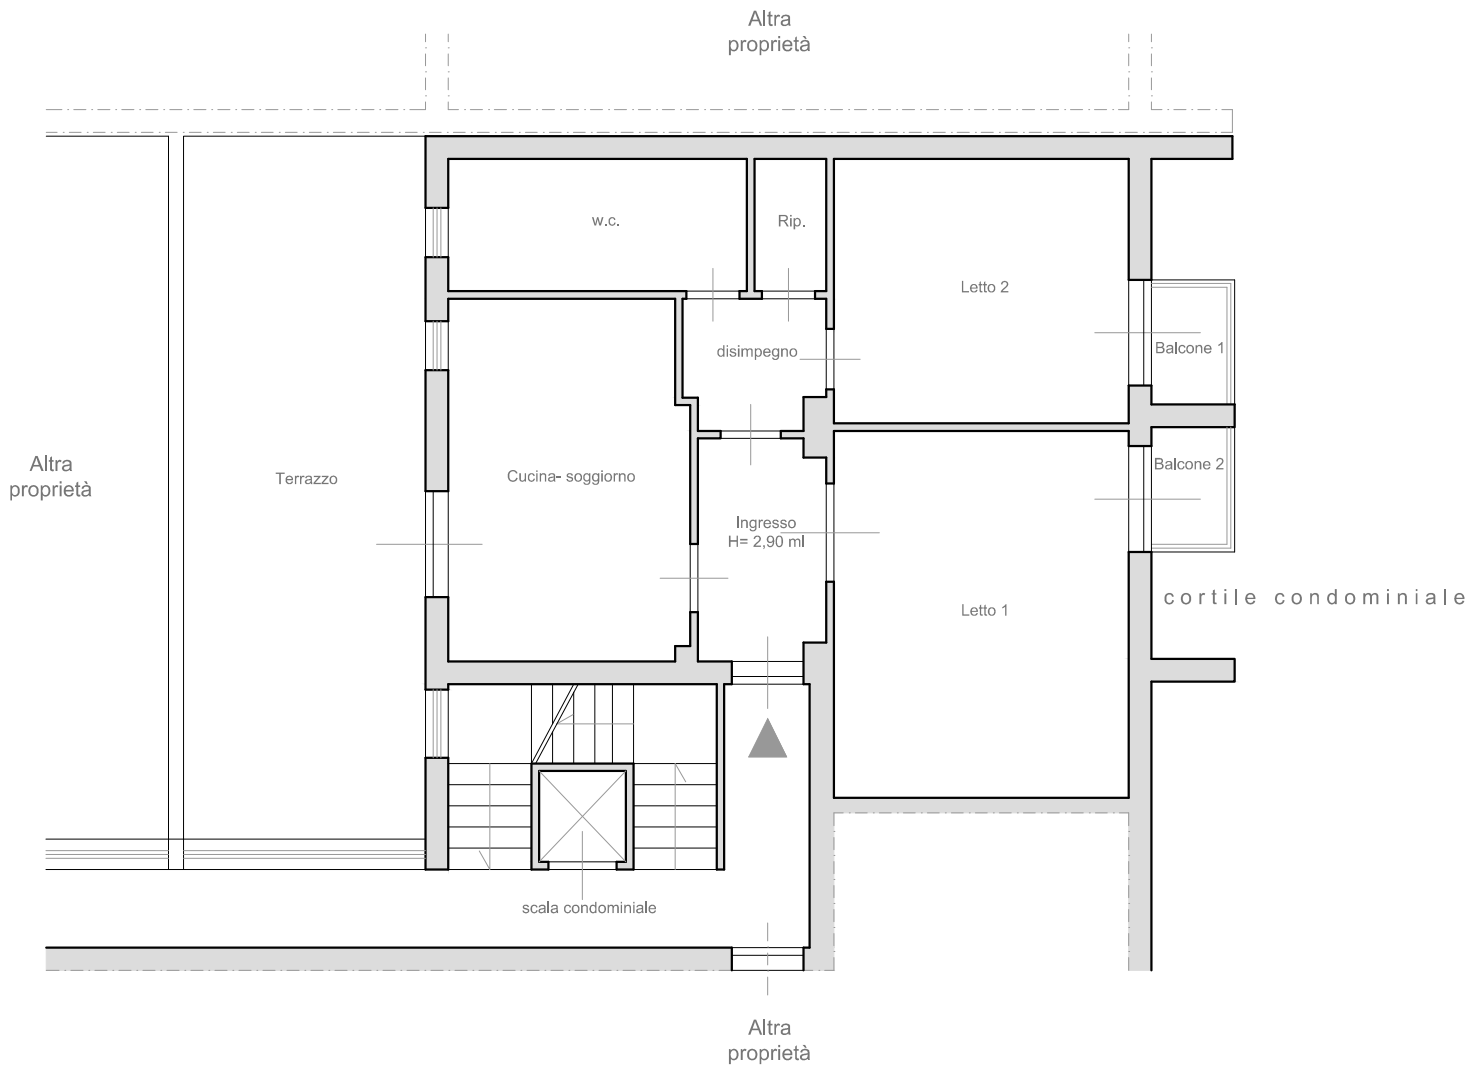

Stato di fatto



Stato catastale



SCALA 1:100