



VIA FEDERICO PASSARO

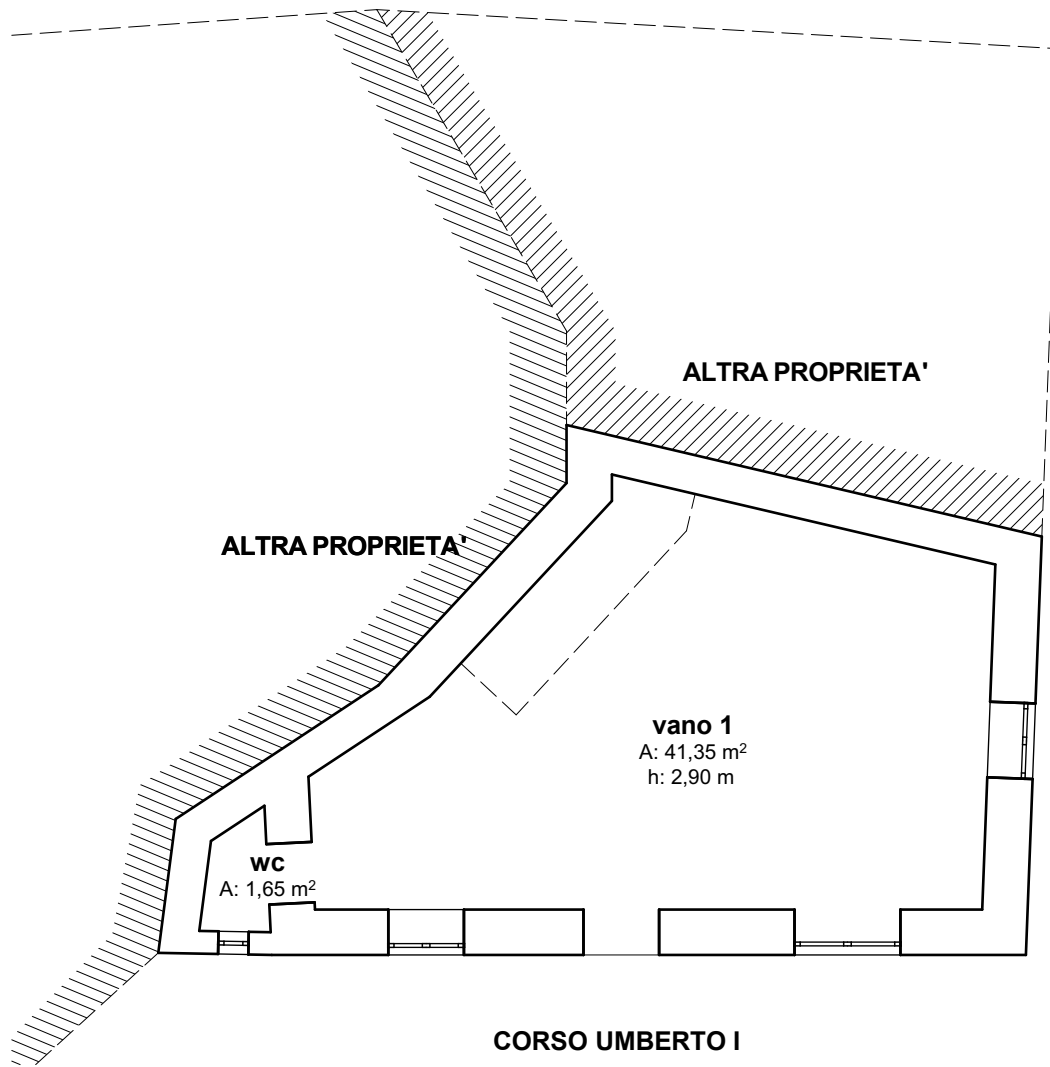


PIANTA PIANO TERRA


VIA FEDERICO PASSARO

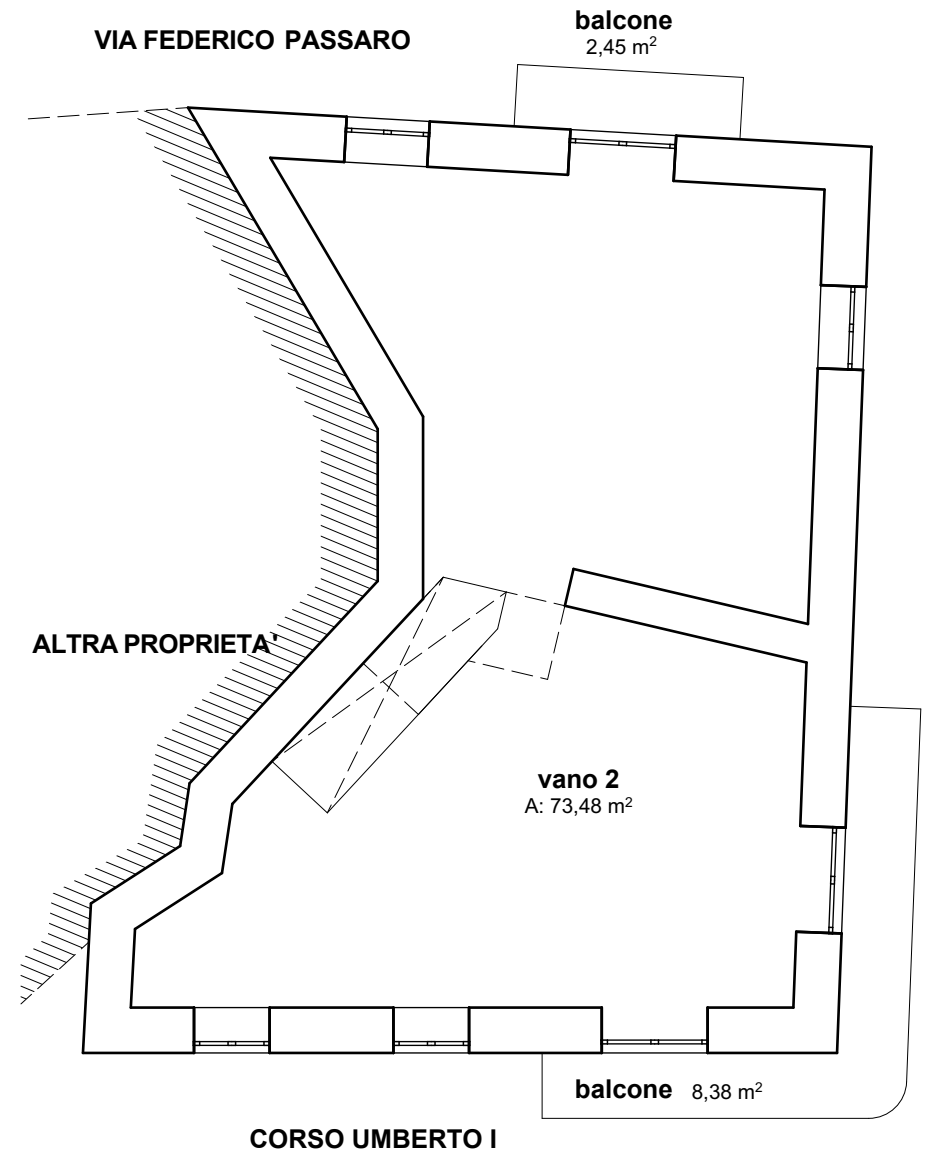


PIANTA PIANO PRIMO

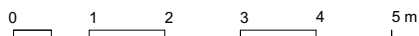

scala 1/100

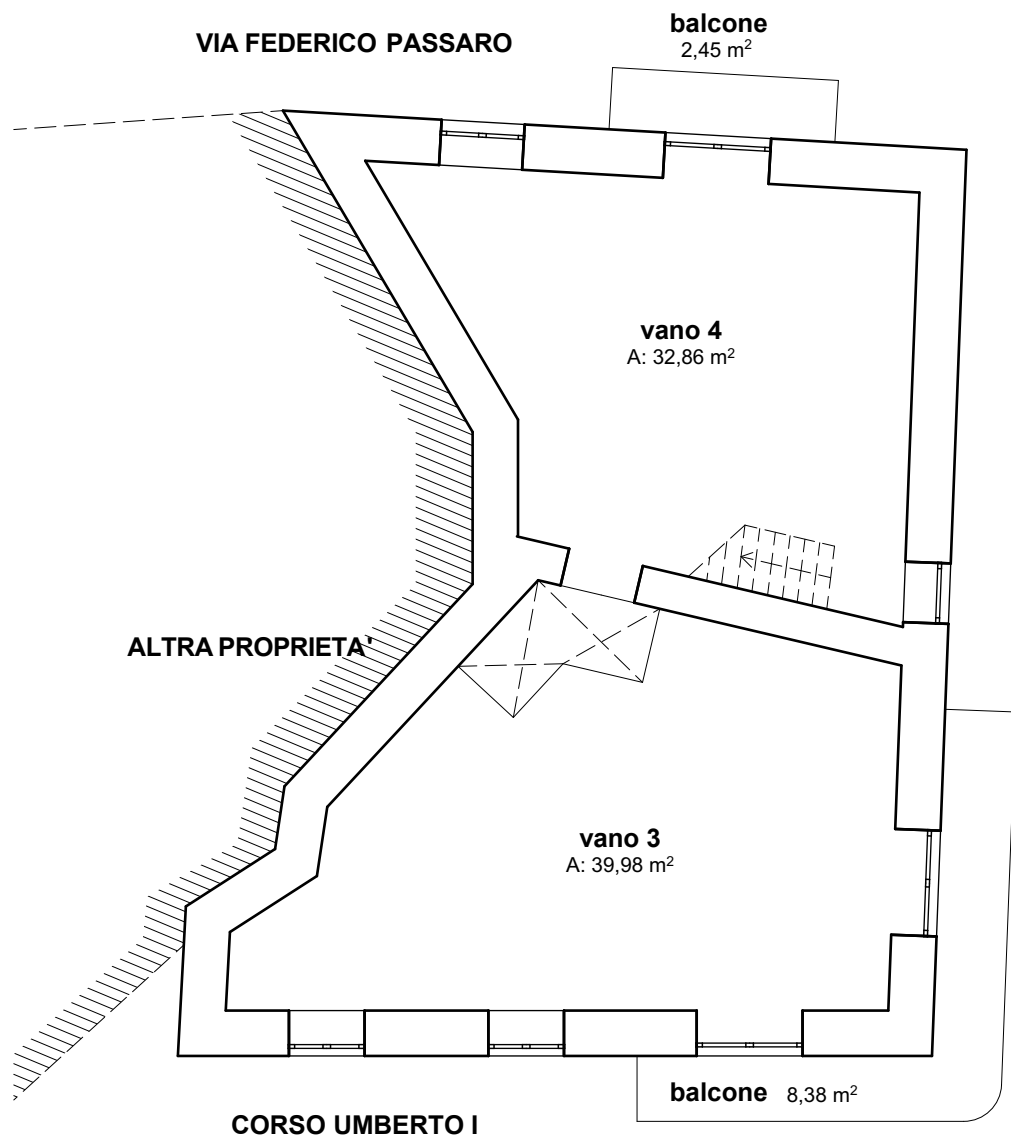


PIANTA PIANO SECONDO

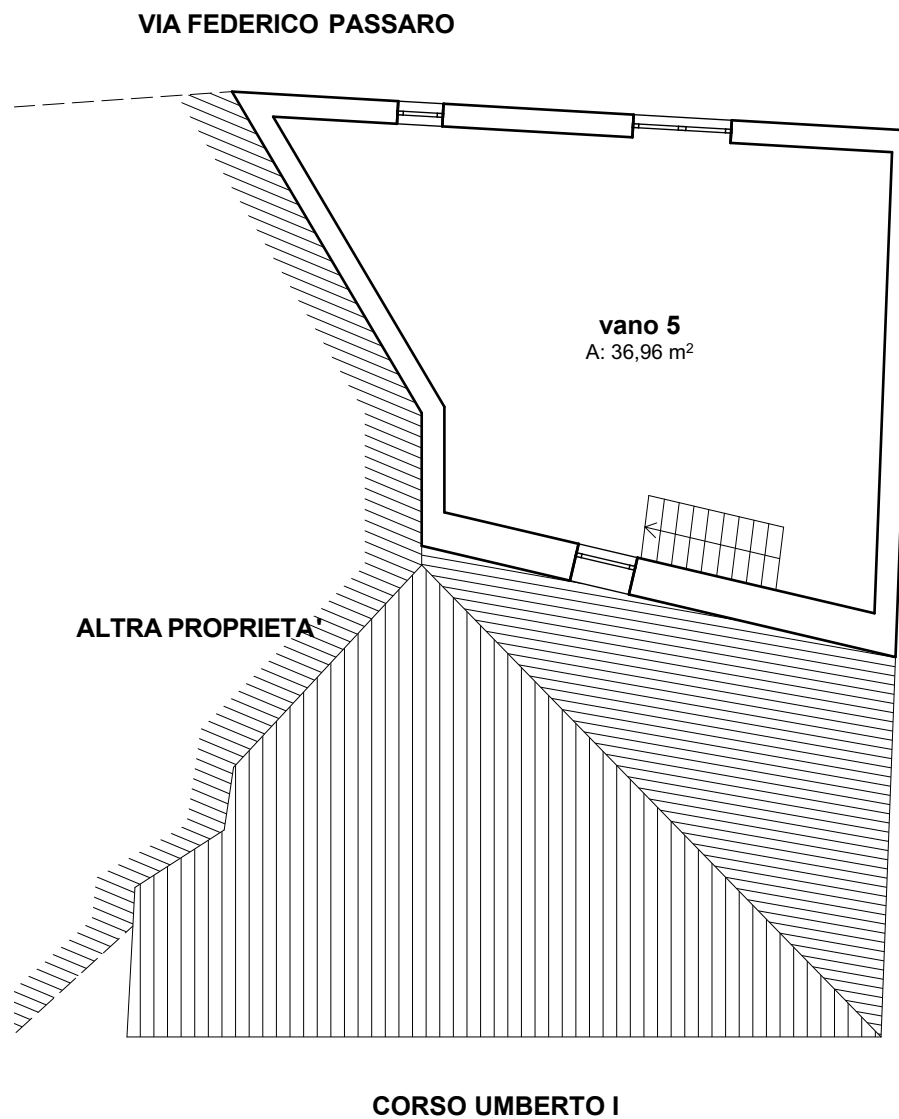

PIANTA PIANO TERZO




scala 1/100

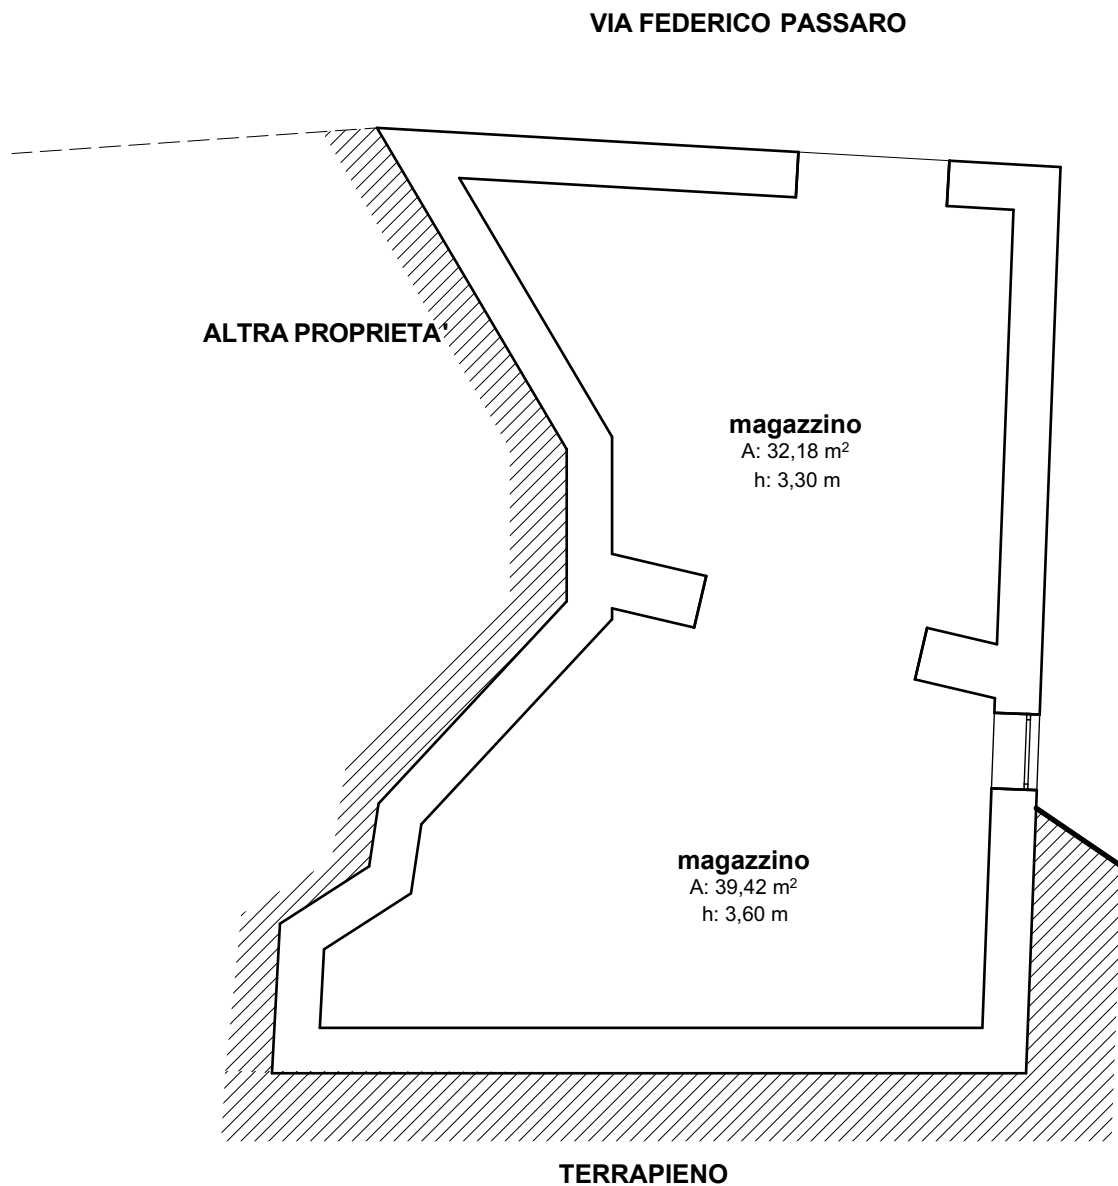

PIANTA PIANO SEMINTERRATO
(PIANO TERRA SU VIA F.PASSARO)



scala 1/100

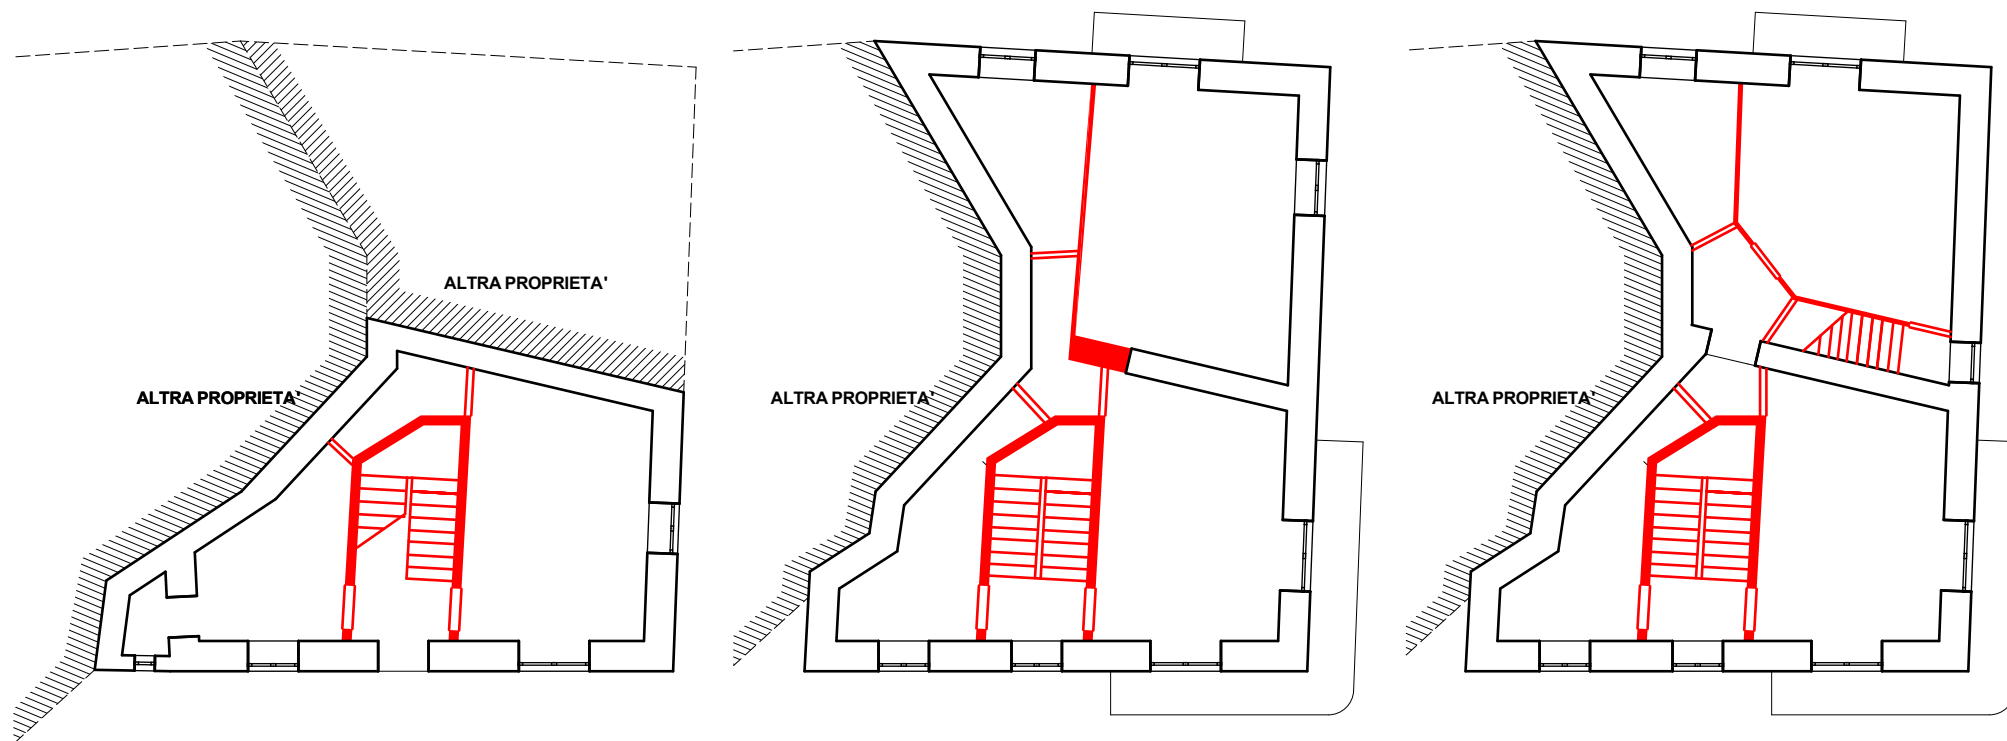

PIANO TERRA

PIANO PRIMO

PIANO SECONDO

DEMOLIZIONI

