


PIANTA PIANO PRIMO

Scala 1:100

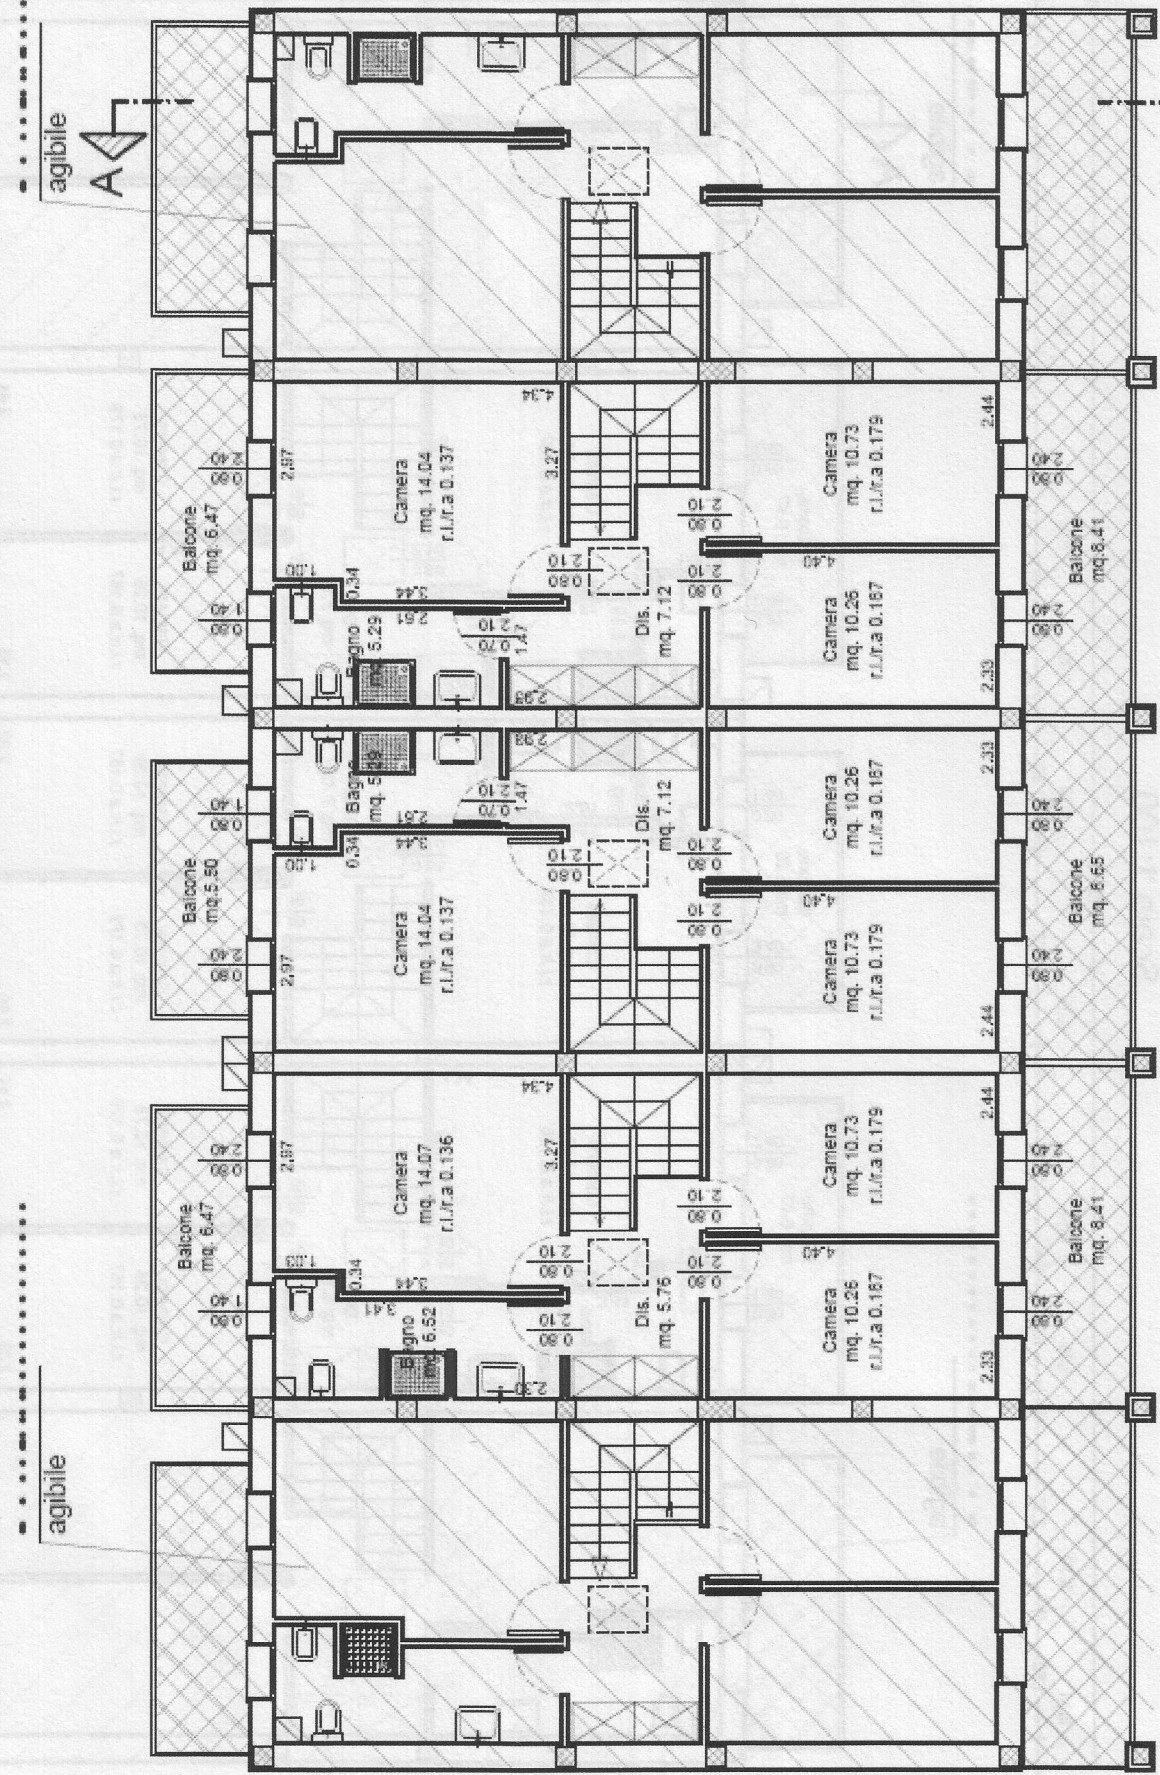

agibile
A

A

CIVICO 9

CIVICO 7

