


PIANTA PIANO TERRA
Scala 1:100

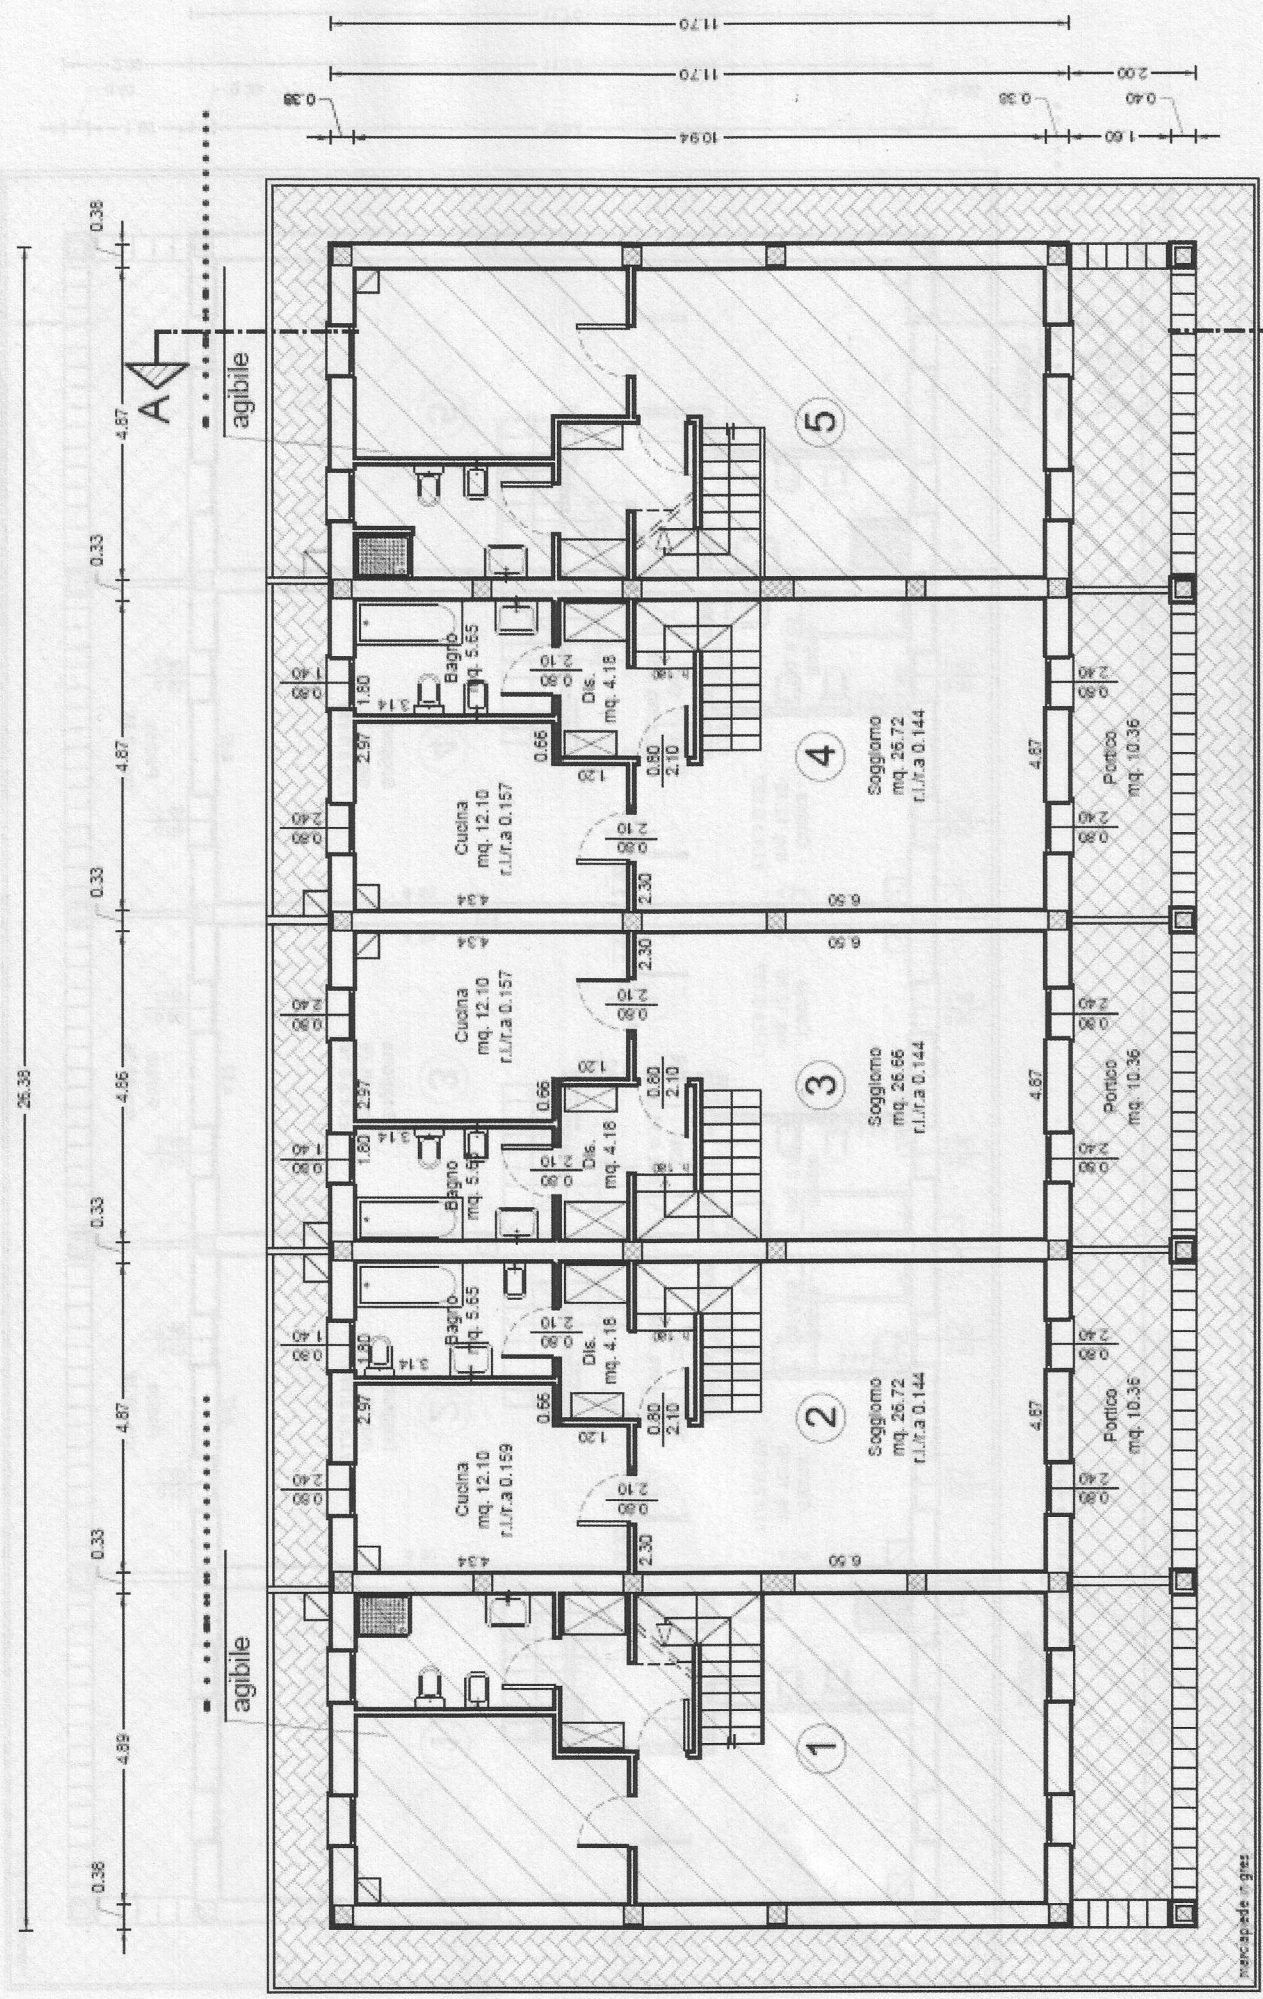

CIVICO 9

CIVICO 7