



Planimetrie:  
 stato rilevato,  
 stato concessionato,  
 stato sovrapposto  
 Fig. 52 Part. 282 Sub. 1  
 Scala 1:100

Commissione Edilizia 21/12/1966 n.31


Sub. 1  
Scala 1:100

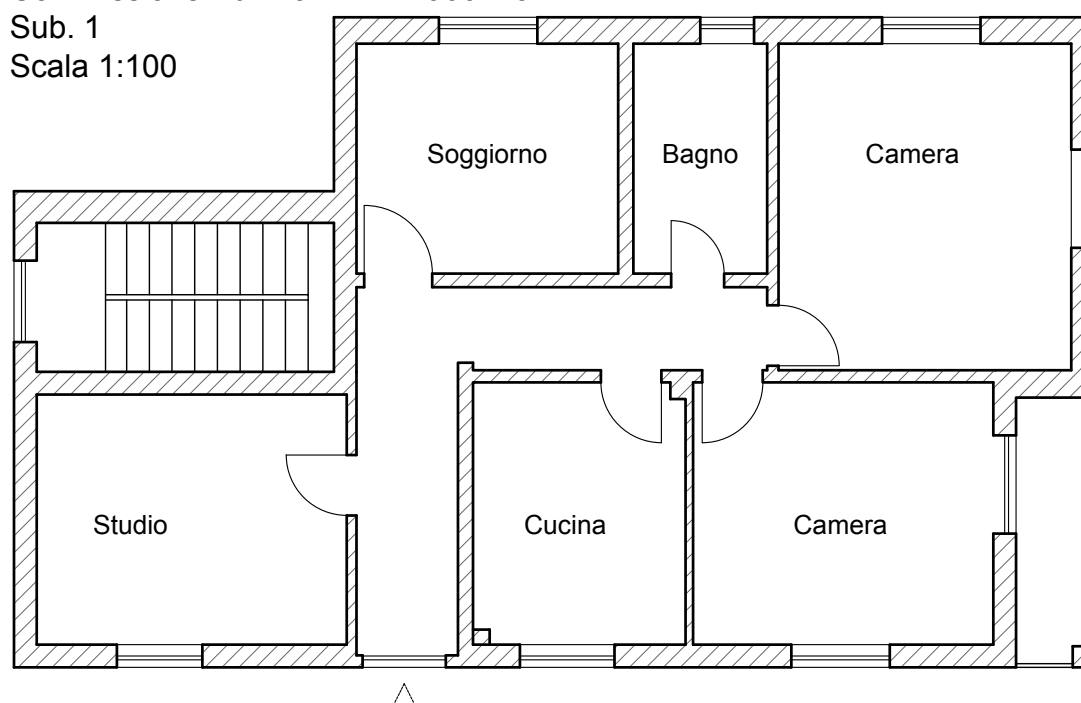

Pianta Piano Terra Stato Rilevato Sub. 1  
Scala 1:100

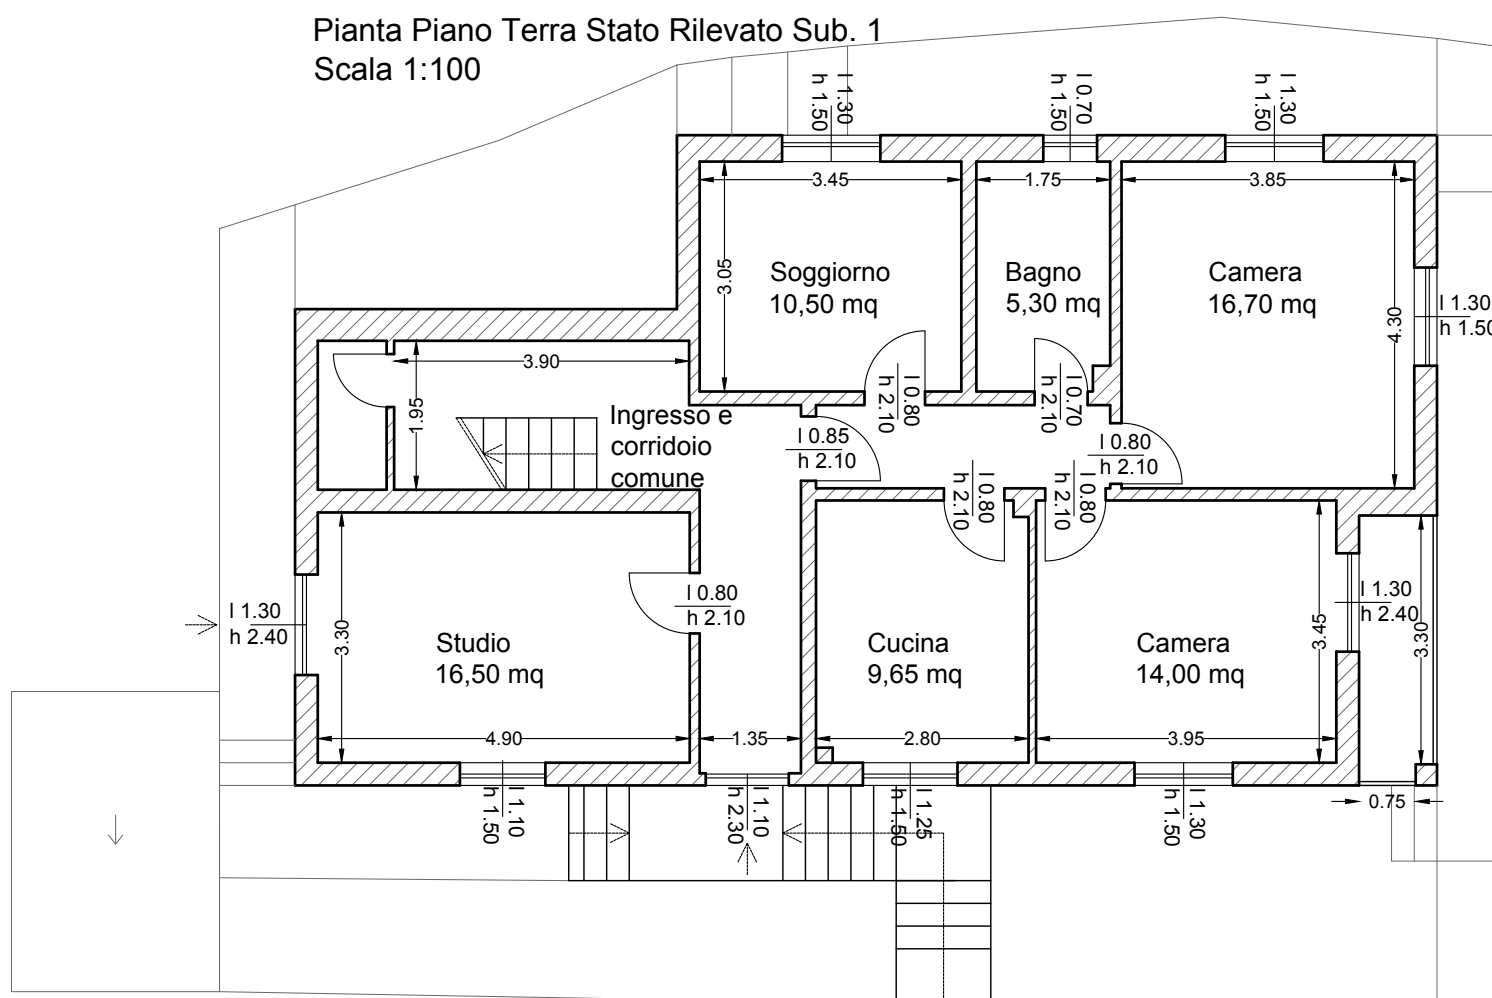


Pianta Piano Terra Stato Sovrapposto Sub. 1  
Scala 1:100

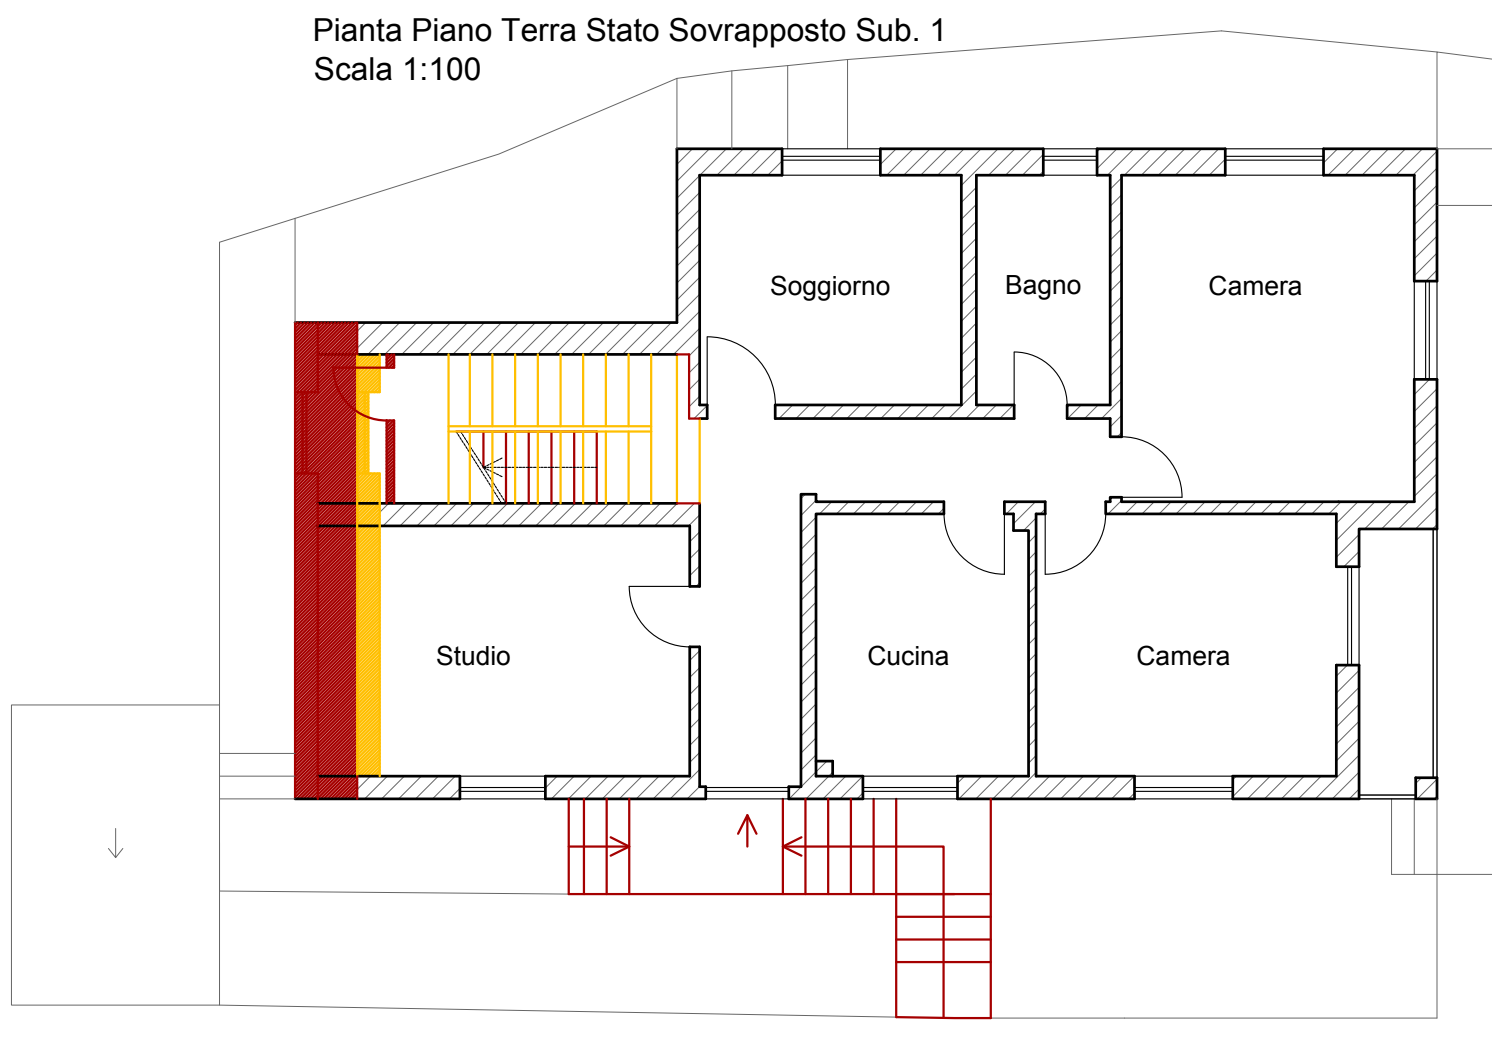


Planimetrie:  
stato rilevato,  
stato concessionato,  
stato sovrapposto  
Fg. 52 Part. 282 Sub. 3  
Scala 1:100


Pianta Piano Seminterrato Stato Concessionato  
Commissione Edilizia 03/07/1991 n.51  
Sub. 3  
Scala 1:100

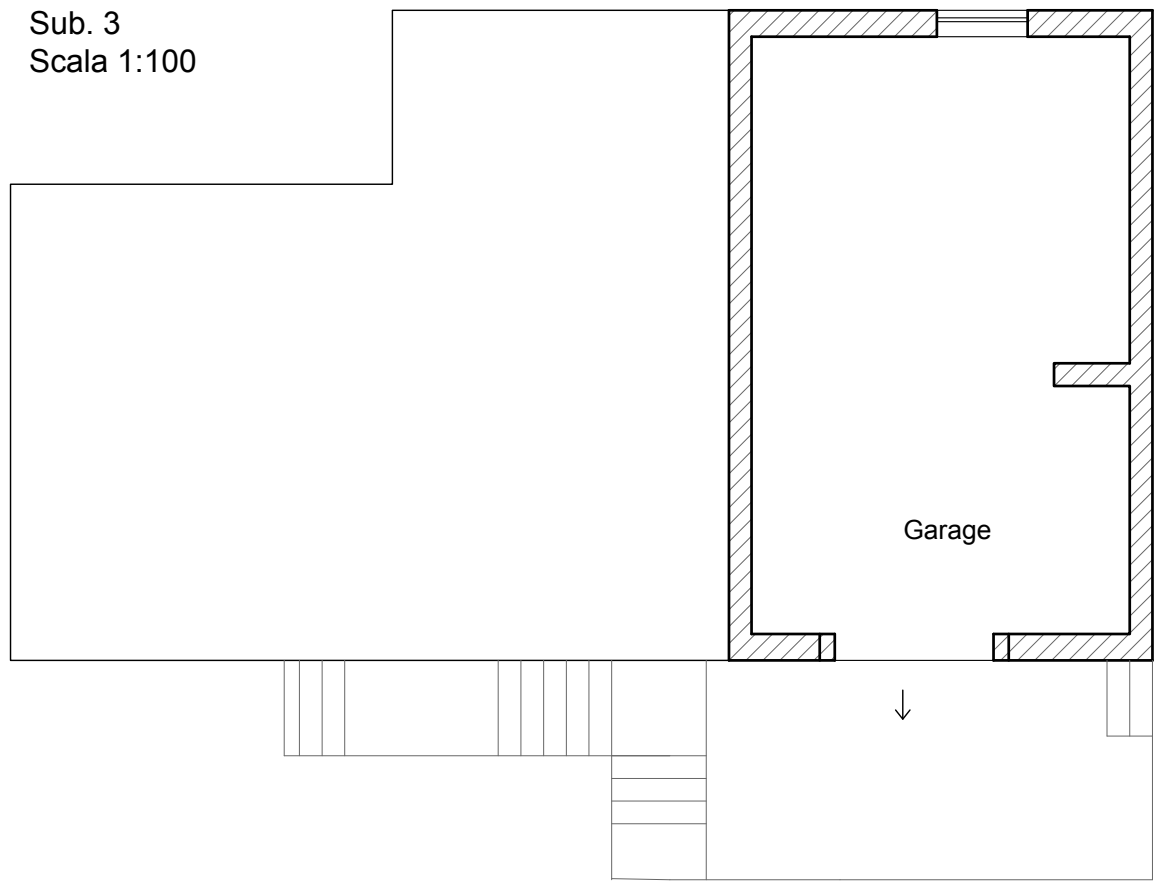

Pianta Piano Seminterrato Stato Rilevato  
Sub. 3  
Scala 1:100

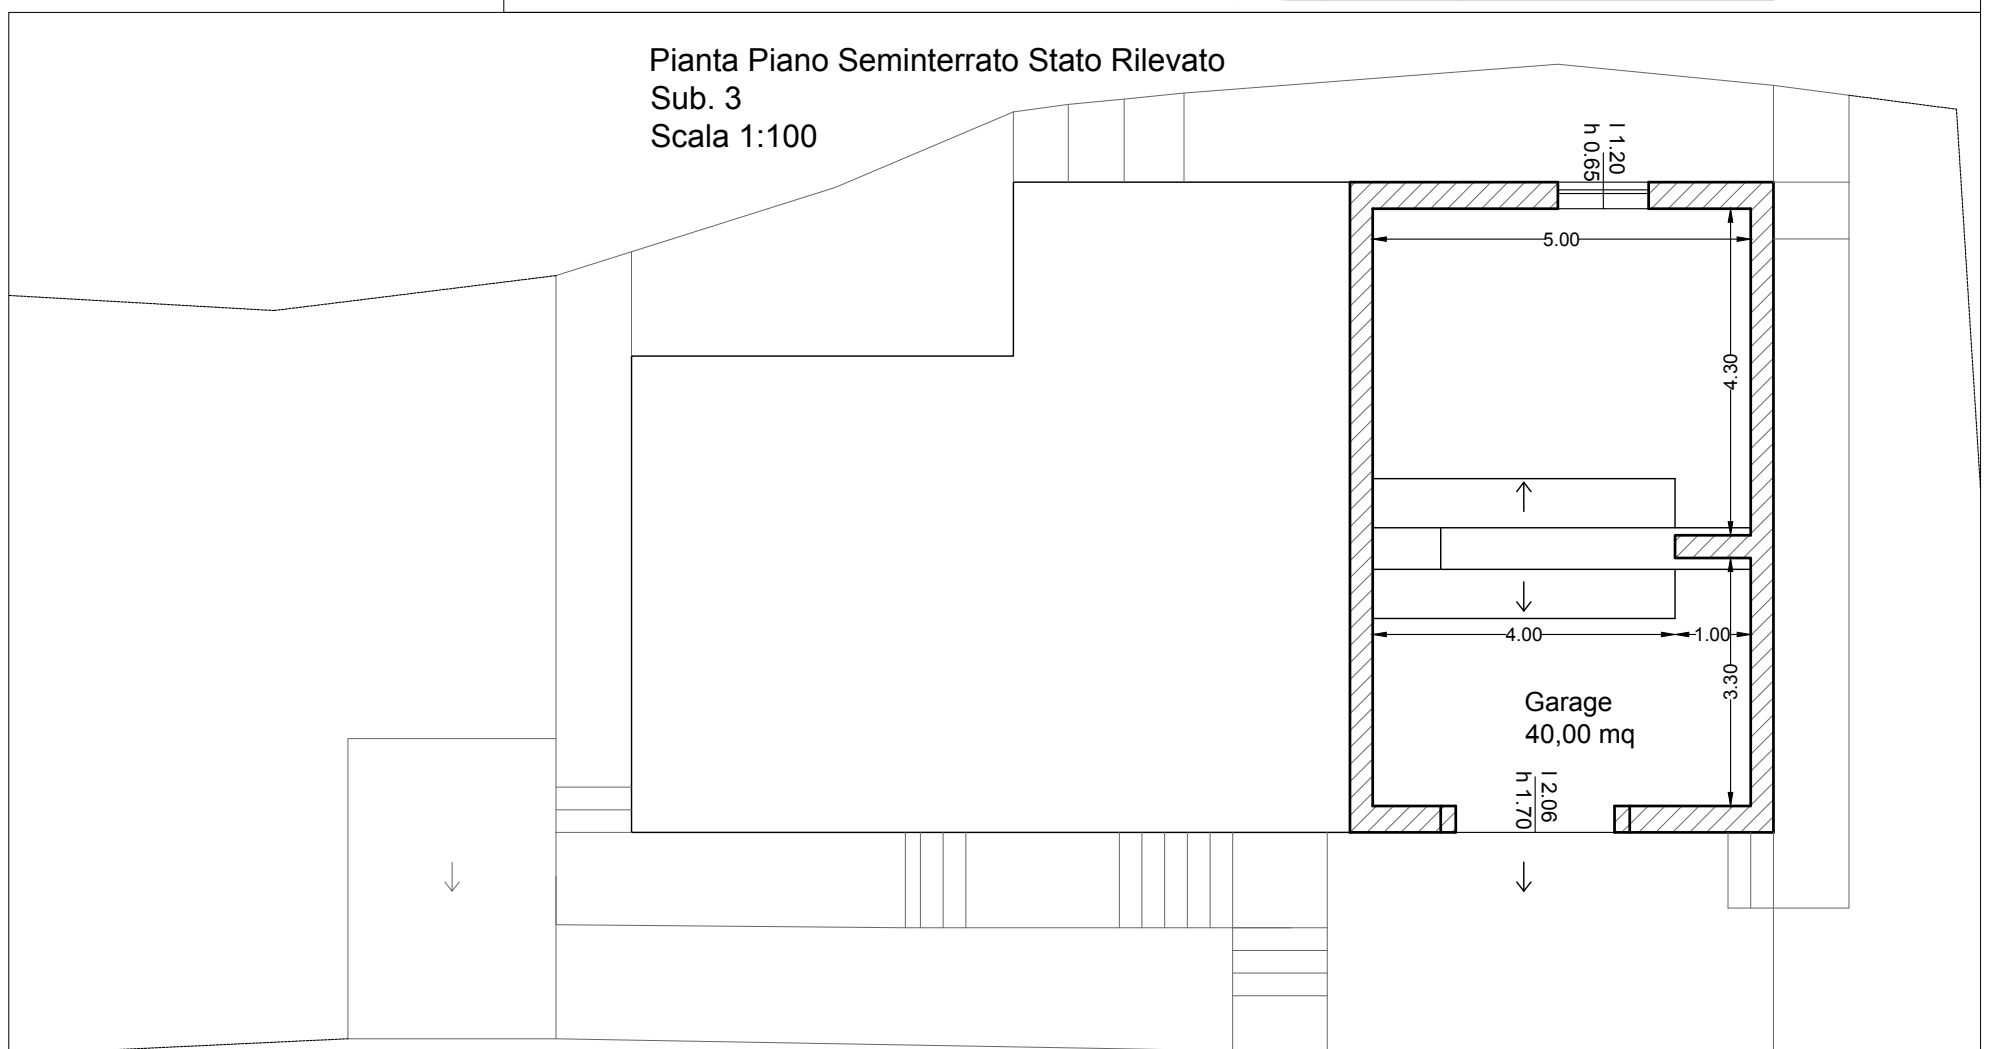


Pianta Piano Seminterrato Stato Sovrapposto  
Sub. 3  
Scala 1:100

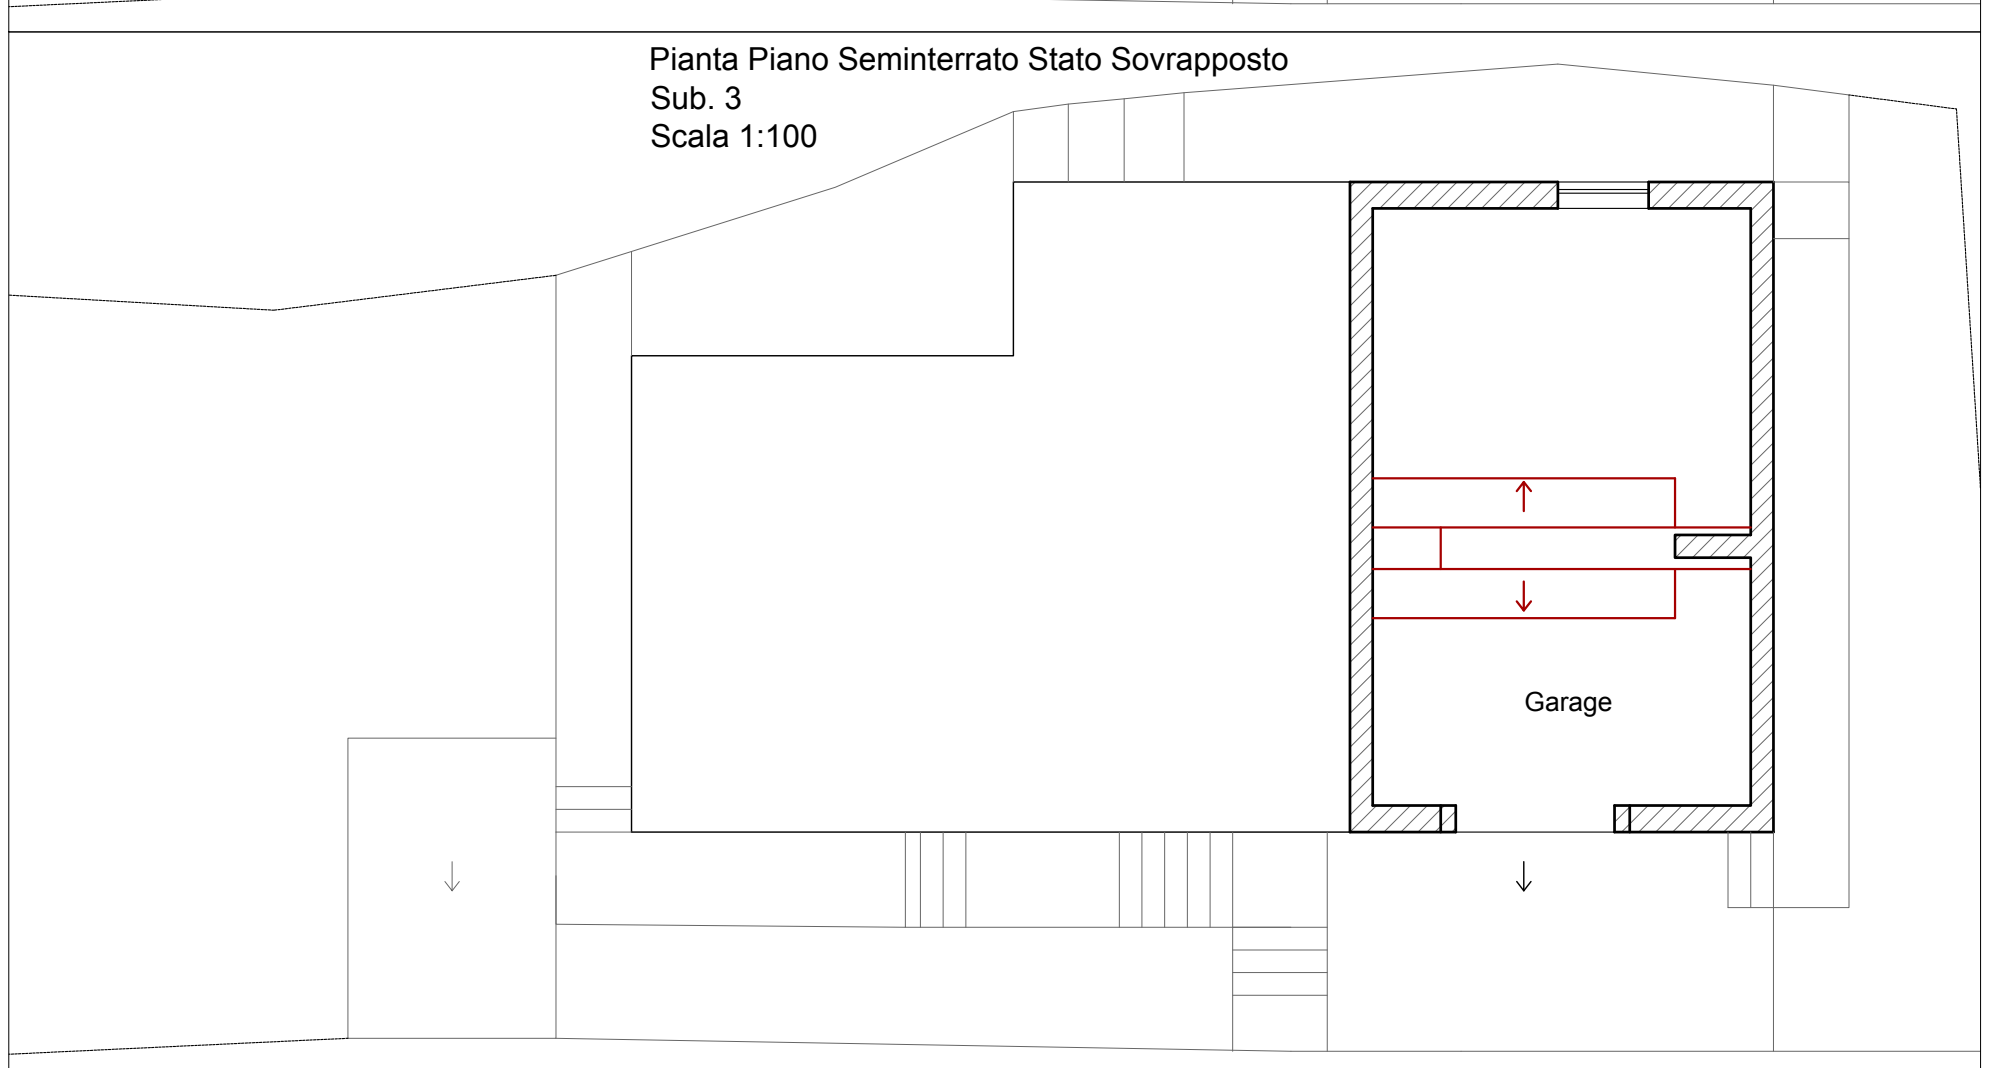


Planimetrie:  
 stato rilevato,  
 stato concessionato,  
 stato sovrapposto  
 Fig. 52 Part. 282 Sub. 2  
 Scala 1:100

Pianta Piano Primo Stato Concessionato  
 Commissione Edilizia 21/12/1966 n.31  
 Sub. 2  
 Scala 1:100

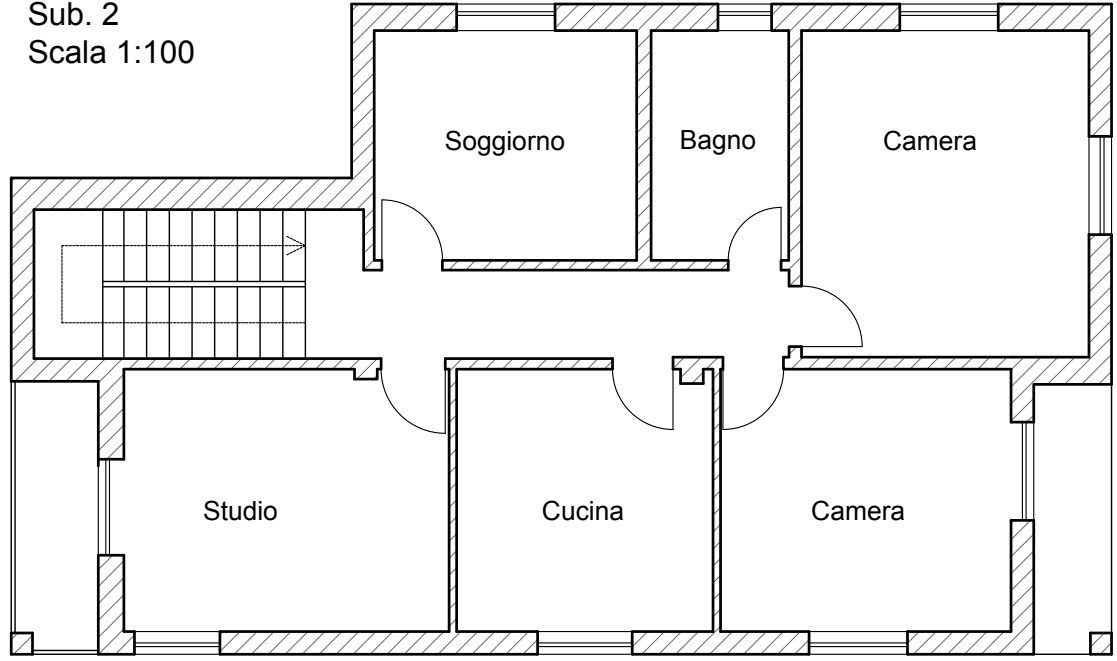

Pianta Piano Primo Stato Rilevato  
 Sub. 2  
 Scala 1:100

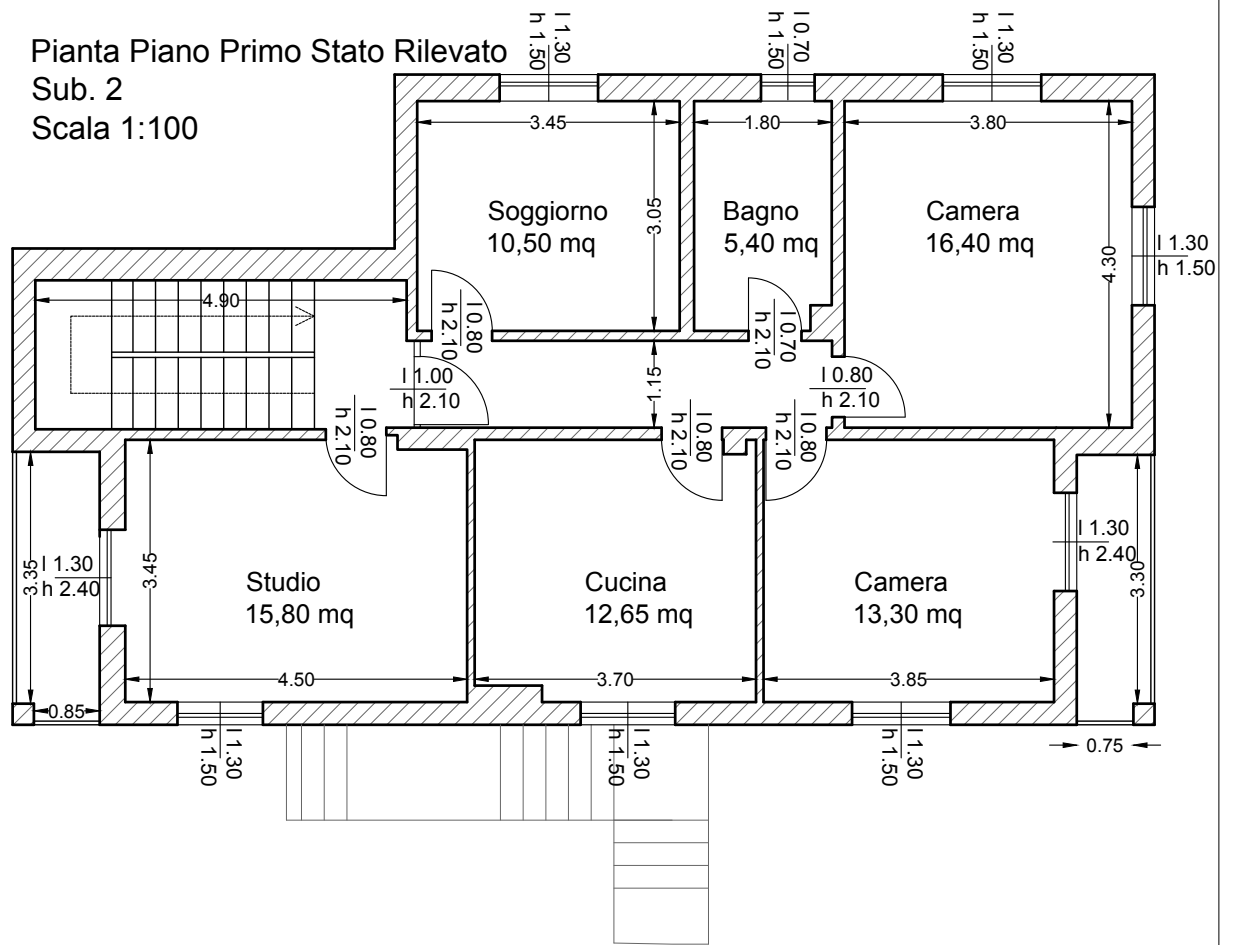

Pianta Piano Primo Stato Sovrapposto  
 Sub. 2  
 Scala 1:100

