


RILIEVO DELL'IMMOBILE


Appartamento in Comune di Carrara
Viale XX Settembre n. 296
Condominio Residenza Apuania
Blocco A3
Foglio 98 Mappale 337 subalterno 5

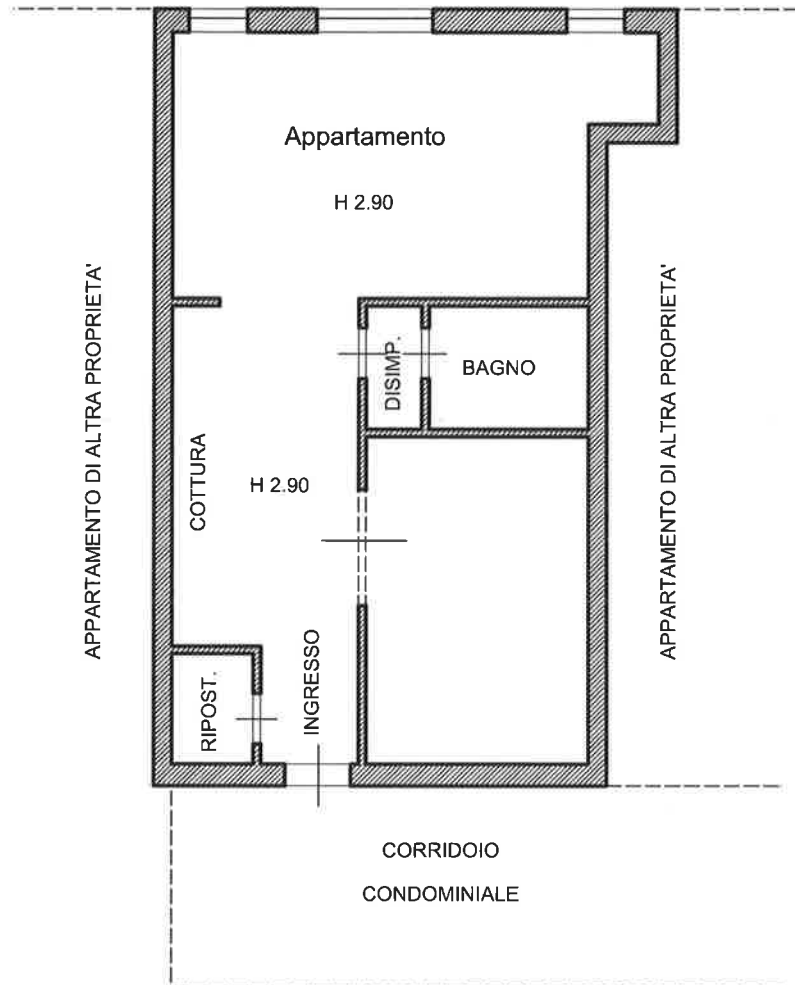

PIANO PRIMO
Scala 1/100

RILEVAMENTO DEGLI ABUSI EDILIZI

Grafico di progetto estratto dalla DIA 636/2007

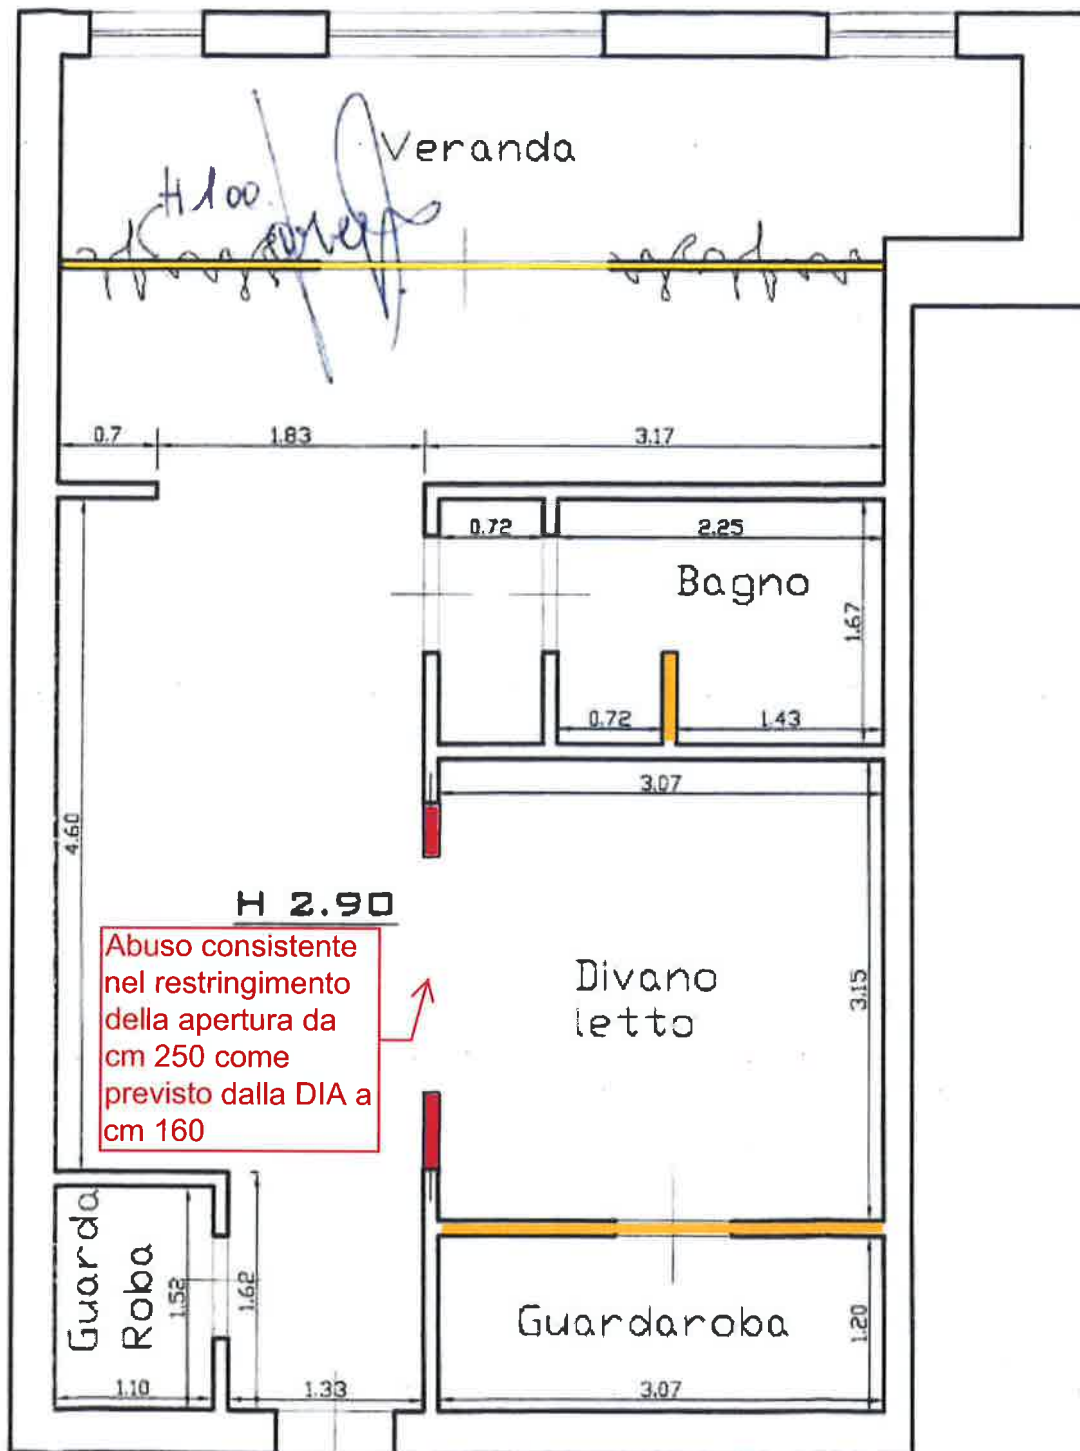

ABUSI EDILIZI RISCONTRATI RISPETTO ALL'ULTIMO TITOLO EDILIZIO (DIA 363/2007)

 Mancata realizzazione di pareti

 Pareti realizzate in eccesso

**Agenzia del Territorio
CATASTO FABBRICATI
Ufficio Provinciale di
Massa**

Dichiarazione protocollo n. MS0146647 del 12/12/2007

Planimetria di u.i.u. in Comune di Carrara

Viale Xx Settembre

civ. 296

Identificativi Catastali:

Sezione:

Foglio: 79

Particella: 337

Subalterno: 5

Compilata da:

Dalle Lucche Giuliano

Iscritto all'albo:

Geometri

Prov. Massa

N. 762

Scheda n. 1

Scala 1:200



Pianta piano primo



Ultima planimetria in atti

Data: 23/02/2023 - n. T29055 - Richiedente: MRTLCU62T19F023X

Totale schede: 1 - Formato di acquisizione: A4(210x297) - Formato stampa richiesto: A4(210x297)