


Planimetria Lotto 001 . Stato Attuale dei Luoghi


Pianta Interrato, Fg 47 Part 209 sub 1

Scala 1:100

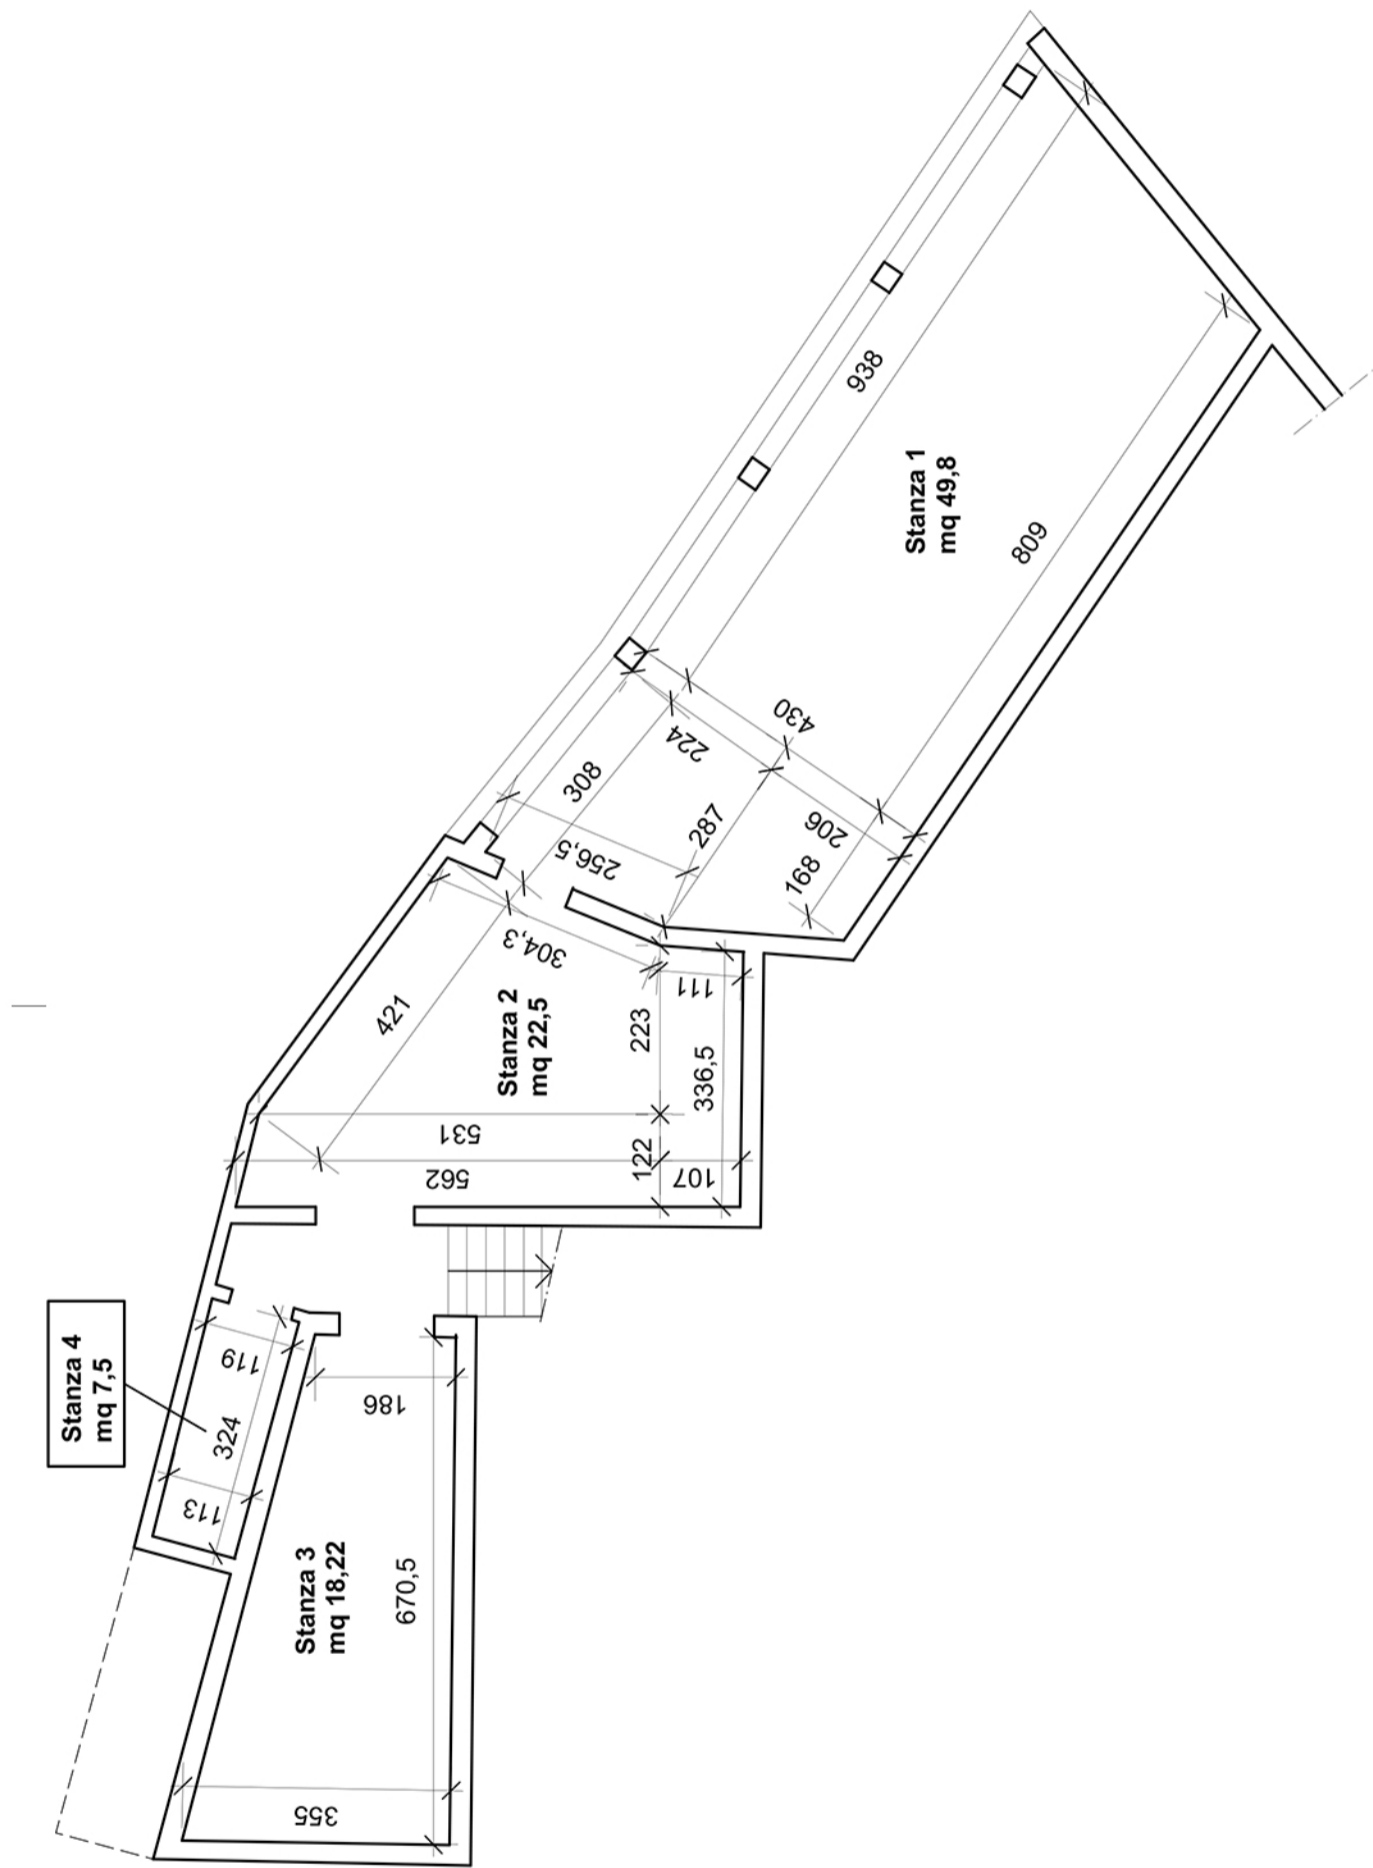

Planimetria Lotto 001 . Stato Attuale dei Luoghi

Pianta Piano Terra, Fg 47 Part 209 sub 1
Scala 1:100

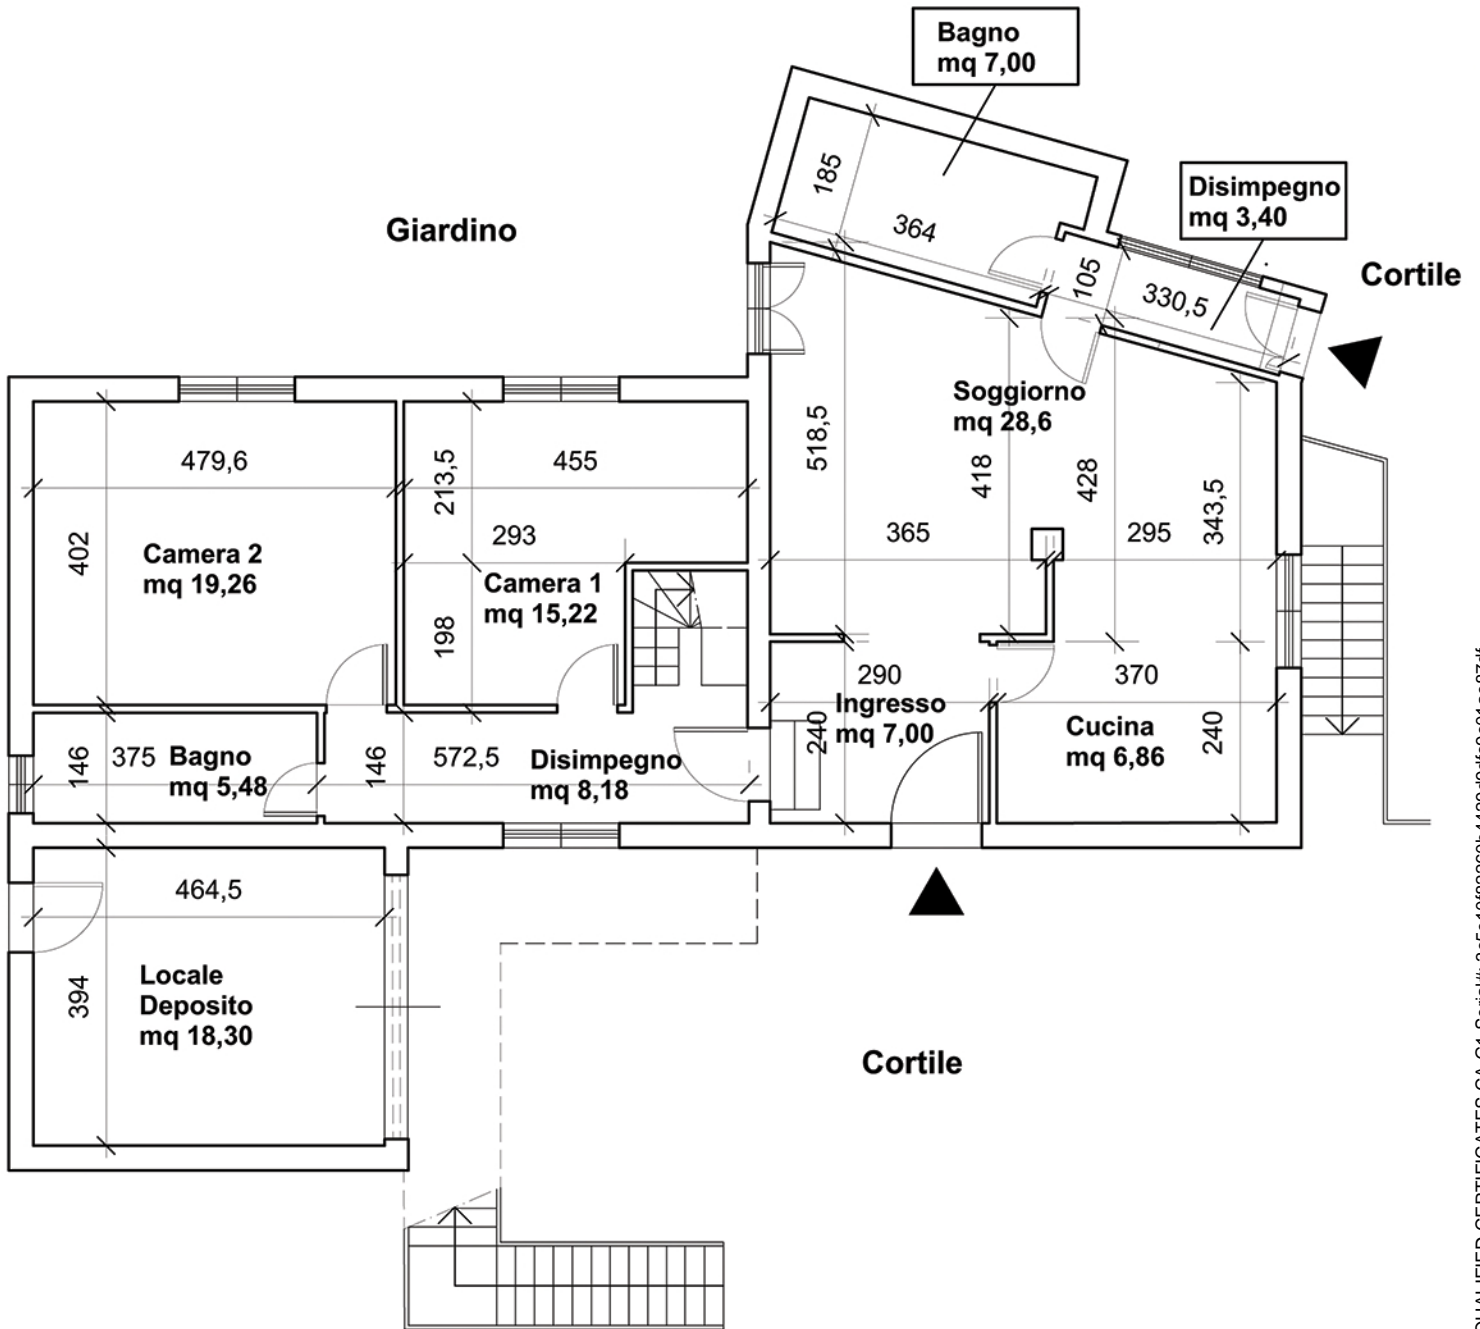

Planimetria Lotto 001 . Stato Attuale dei Luoghi

Pianta Piano Primo, Fg 47 Part 209 sub 1

Scala 1:100

