

STUDIO TECNICO

geom. Giuseppe CASTELLANETA

C.so C. Musacchio, 21

75022 IRSINA (MT)

cell. 328/7159123

E-mail: geom.castellaneta@libero.it



**REGIONE
BASILICATA**



**COMUNE DI
BERNALDA**

**PROCEDURA DI
ESECUZIONE
IMMOBILIARE**

promossa da: **BANCA
NAZIONALE DEL LAVORO
SPA**

contro:

N° Gen. Rep. **76/2016**
data udienza ex art. 569
c.p.c.:

Giudice Delle Esecuzioni:
**Dott. FRANCESCA
PATRIZIA BERLOCO**

**RAPPORTO DI
VALUTAZIONE**
Lotto 001 - appartamento

scala: 1:100

luglio 2022

IL TECNICO

PIANTA PIANO SECONDO

Comune di Bernalda fg. 31, p.lla 933 sub 4 e p.lla 936 sub 3

superficie lorda mq. 74,365


superficie balconi mq. 5,52

p.lla 935

p.lla 934

p.lla 937

p.lla 932

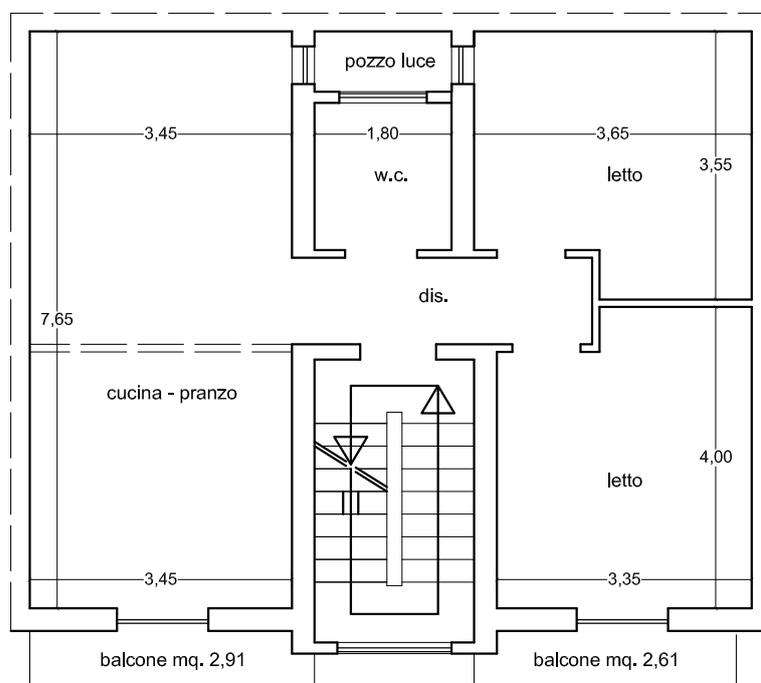

VIA BUONARROTI