



Pianta Piano Secondo Stato di FATTO - SOVRAPPOSIZIONE

PIANO SECONDO

Progetto Approvato

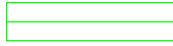

da realizzare

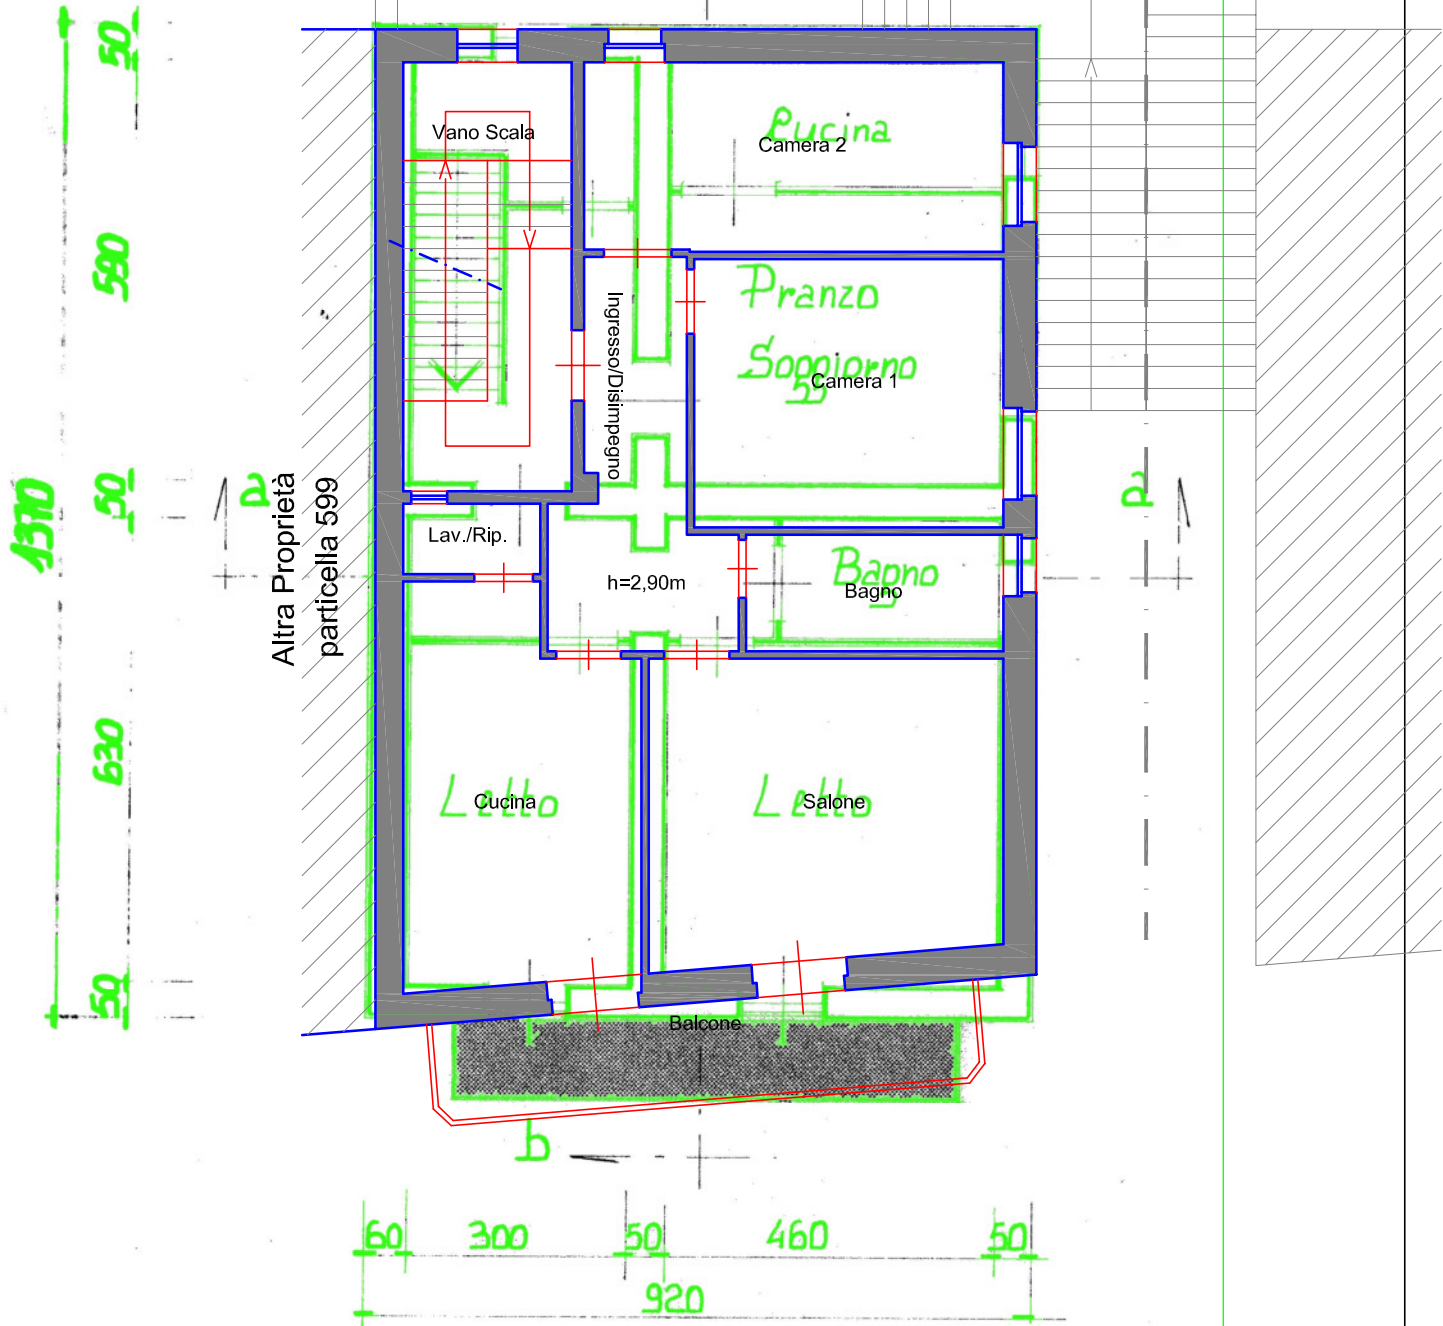

scala 1:100