

# Allegato N°30:

## LOTTO D) AGGIORNATO ALLA DATA ATTUALE


U.I.U. IN VIA MAGNA GRECIA CIV.30 NELL'ABITATO DI SCANZANO JONICO

TRIBUNALE DI MATERA Area Esecuzioni Immobiliari-G.E. Dott.ssa V. La Battaglia

RGE 106/02: Intesa Gestione Crediti S.p.A. + altri [REDACTED]

Catasto dei Fabbricati di Scanzano Jonico (MT) Fg.60 p.lla 412 sub.12

ORIENTAMENTO

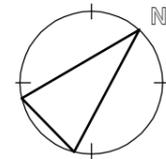

SCALA 1:100


Matera, 06/02/2023

IL C.T.U.:

Geom. E.le DI CECCA



VIA G. NOVELLO

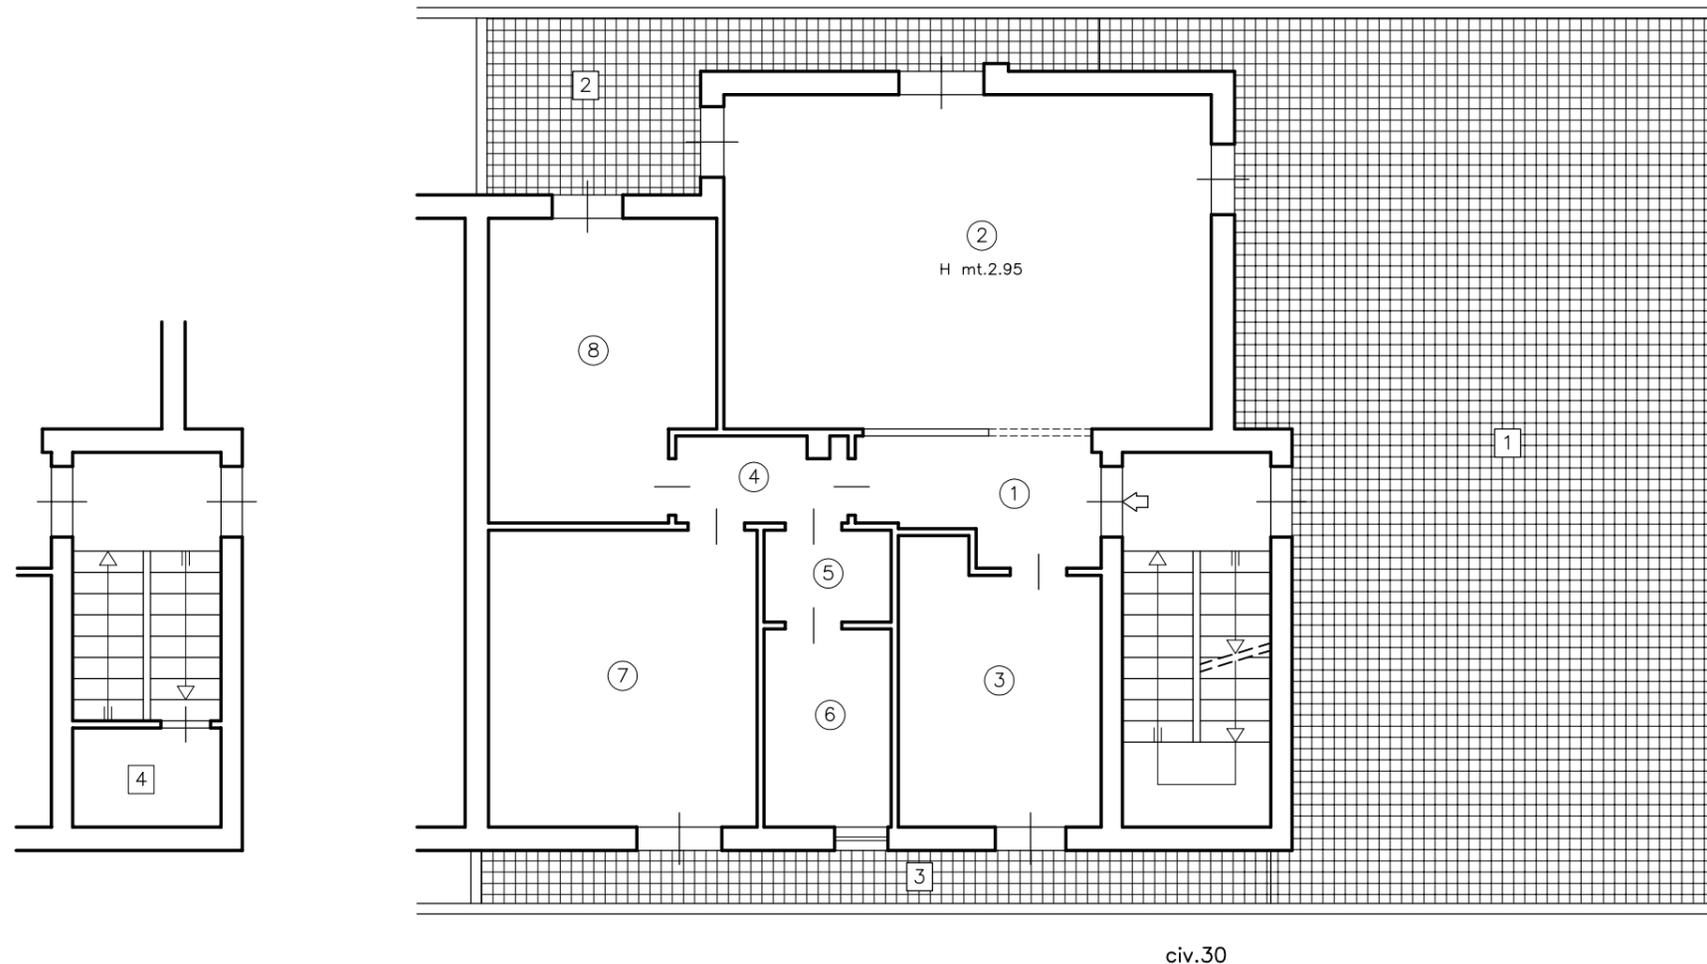

PIANTA PIANO TERZO

### LEGENDA:

#### Superfici residenziali

(1) Ingresso	mq. 5.45
(2) Soggiorno	mq. 32.65
(3) Cucina	mq. 10.75
(4) Disimpegno	mq. 2.90
(5) Anti-bagno	mq. 2.35
(6) Bagno	mq. 5.05
(7) Camera doppia	mq. 15.95
(8) Camera figli	mq. 13.00
<b>TOTALE S.U.R. P.3°</b>	<b>mq. 88.10</b>
<b>Totale Sup. Commerciale</b>	<b>mq.103.70</b>

#### Accessori e pertinenze

(1) Terrazza	mq. 81.35
(2) Balcone	mq. 11.75
(3) Balcone	mq. 8.35
<b>TOTALE S.U.N.R. P.3°</b>	<b>mq.101.05</b>
<b>Totale Sup. Commerciale</b>	<b>mq.108.90</b>

(4) Ripostiglio	mq. 2.95
<b>TOTALE S.U.N.R. P.3°</b>	<b>mq. 2.95</b>
<b>Totale Sup. Commerciale</b>	<b>mq. 4.40</b>