



Foto n. 1: Prospetto principale capannone




Foto n. 2: Interni - corridoio



Foto n. 3: Interni - Ufficio

PIANTA PIANO TERRA scala 1:200 CORPO A - Foglio 46 particella 537 sub 1

Allegato A3/e

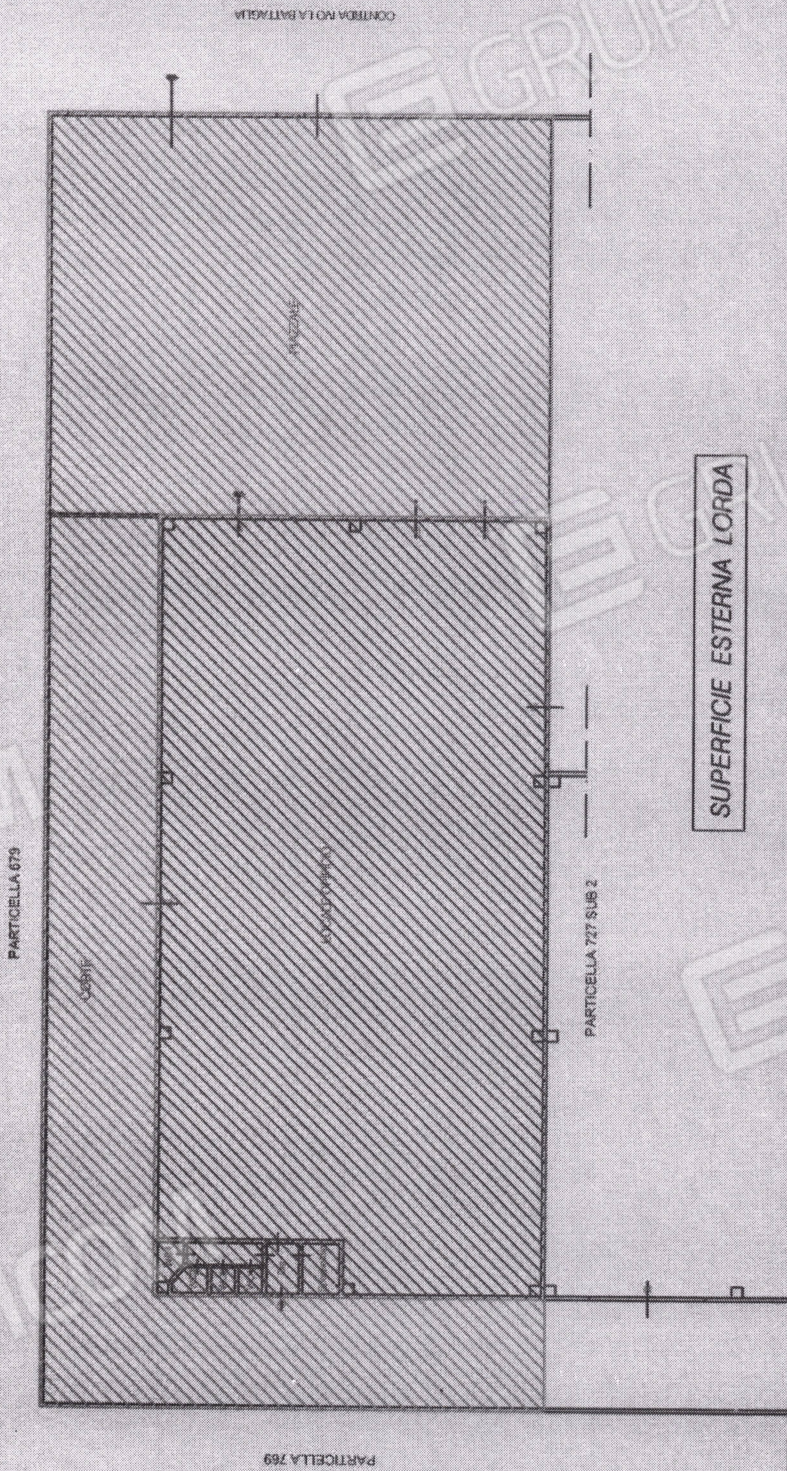

METODO DI MISURA			
Caratteristica	Acronimo	Sup. Misurata (mq)	Sup. Commerciale (mq)
Superficie principale Piano 1°	S1	453,15	453,15
Superficie Esterna esclusiva	SUE	514,35	514,35
Totale Superficie Complessiva (mq)			967,50

SUPERFICIE ESTERNA LORDA