


**Agenzia del Territorio  
CATASTO FABBRICATI  
Ufficio Provinciale di  
Matera**



| <b>ELABORATO PLANIMETRICO</b>   |         |
|---------------------------------|---------|
| Compilato da:<br>Quinto Filippo |         |
| Iscritto all'albo:<br>Geometri  |         |
| Prov. Matera                    | N. 1017 |

|                                      |  |
|--------------------------------------|--|
| Comune di Scanzano Jonico            | Protocollo n. MT0194787 del 11/12/2009 |
| Sezione: Foglio: 64 Particella: 384  | Tipo Mappale n. del                    |
| Dimostrazione grafica dei subalterni | Scala 1 : 1000                         |

# Allegato N°11

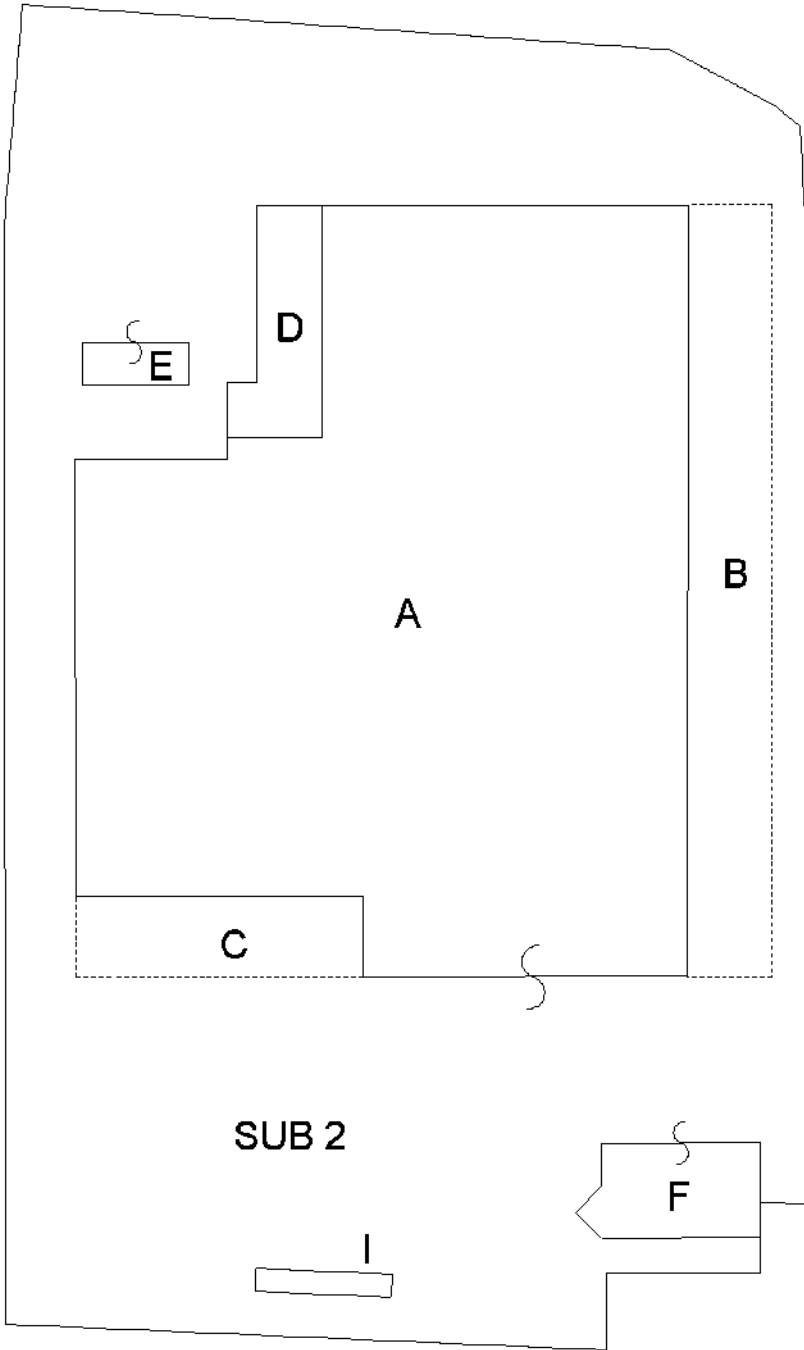

**PIANTA PIANO TERRA**

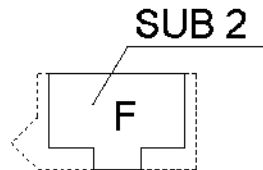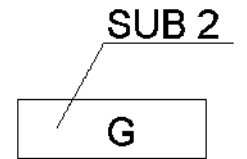

**PIANTA PIANO PRIMO**




Ultima planimetria in atti

## ACCERTAMENTO DELLA PROPRIETÀ IMMOBILIARE URBANA ELENCO DEI SUBALTERNI ASSEGNATI


|                           |         |              |                   |              |      |
|---------------------------|---------|--------------|-------------------|--------------|------|
| Comune<br>SCANZANO IONICO | Sezione | Foglio<br>64 | Particella<br>384 | Tipo mappale | del: |
|---------------------------|---------|--------------|-------------------|--------------|------|

| Sub | UBICAZIONE via/piazza | n.civ | Piani | Scala | Int | DESCRIZIONE   |
|-----|-----------------------|-------|-------|-------|-----|---|
| 1   |                       |       |       |       |     | Immobile Soppresso  |
| 2   | VIA ANDRIACE          | SNC   | T-1   |       |     | FABBRICATI PER FUNZIONI<br>PRODUTTIVE CONNESSE ALLE<br>ATTIVITA` AGRICOLE |

n.1 Scala 1: 500

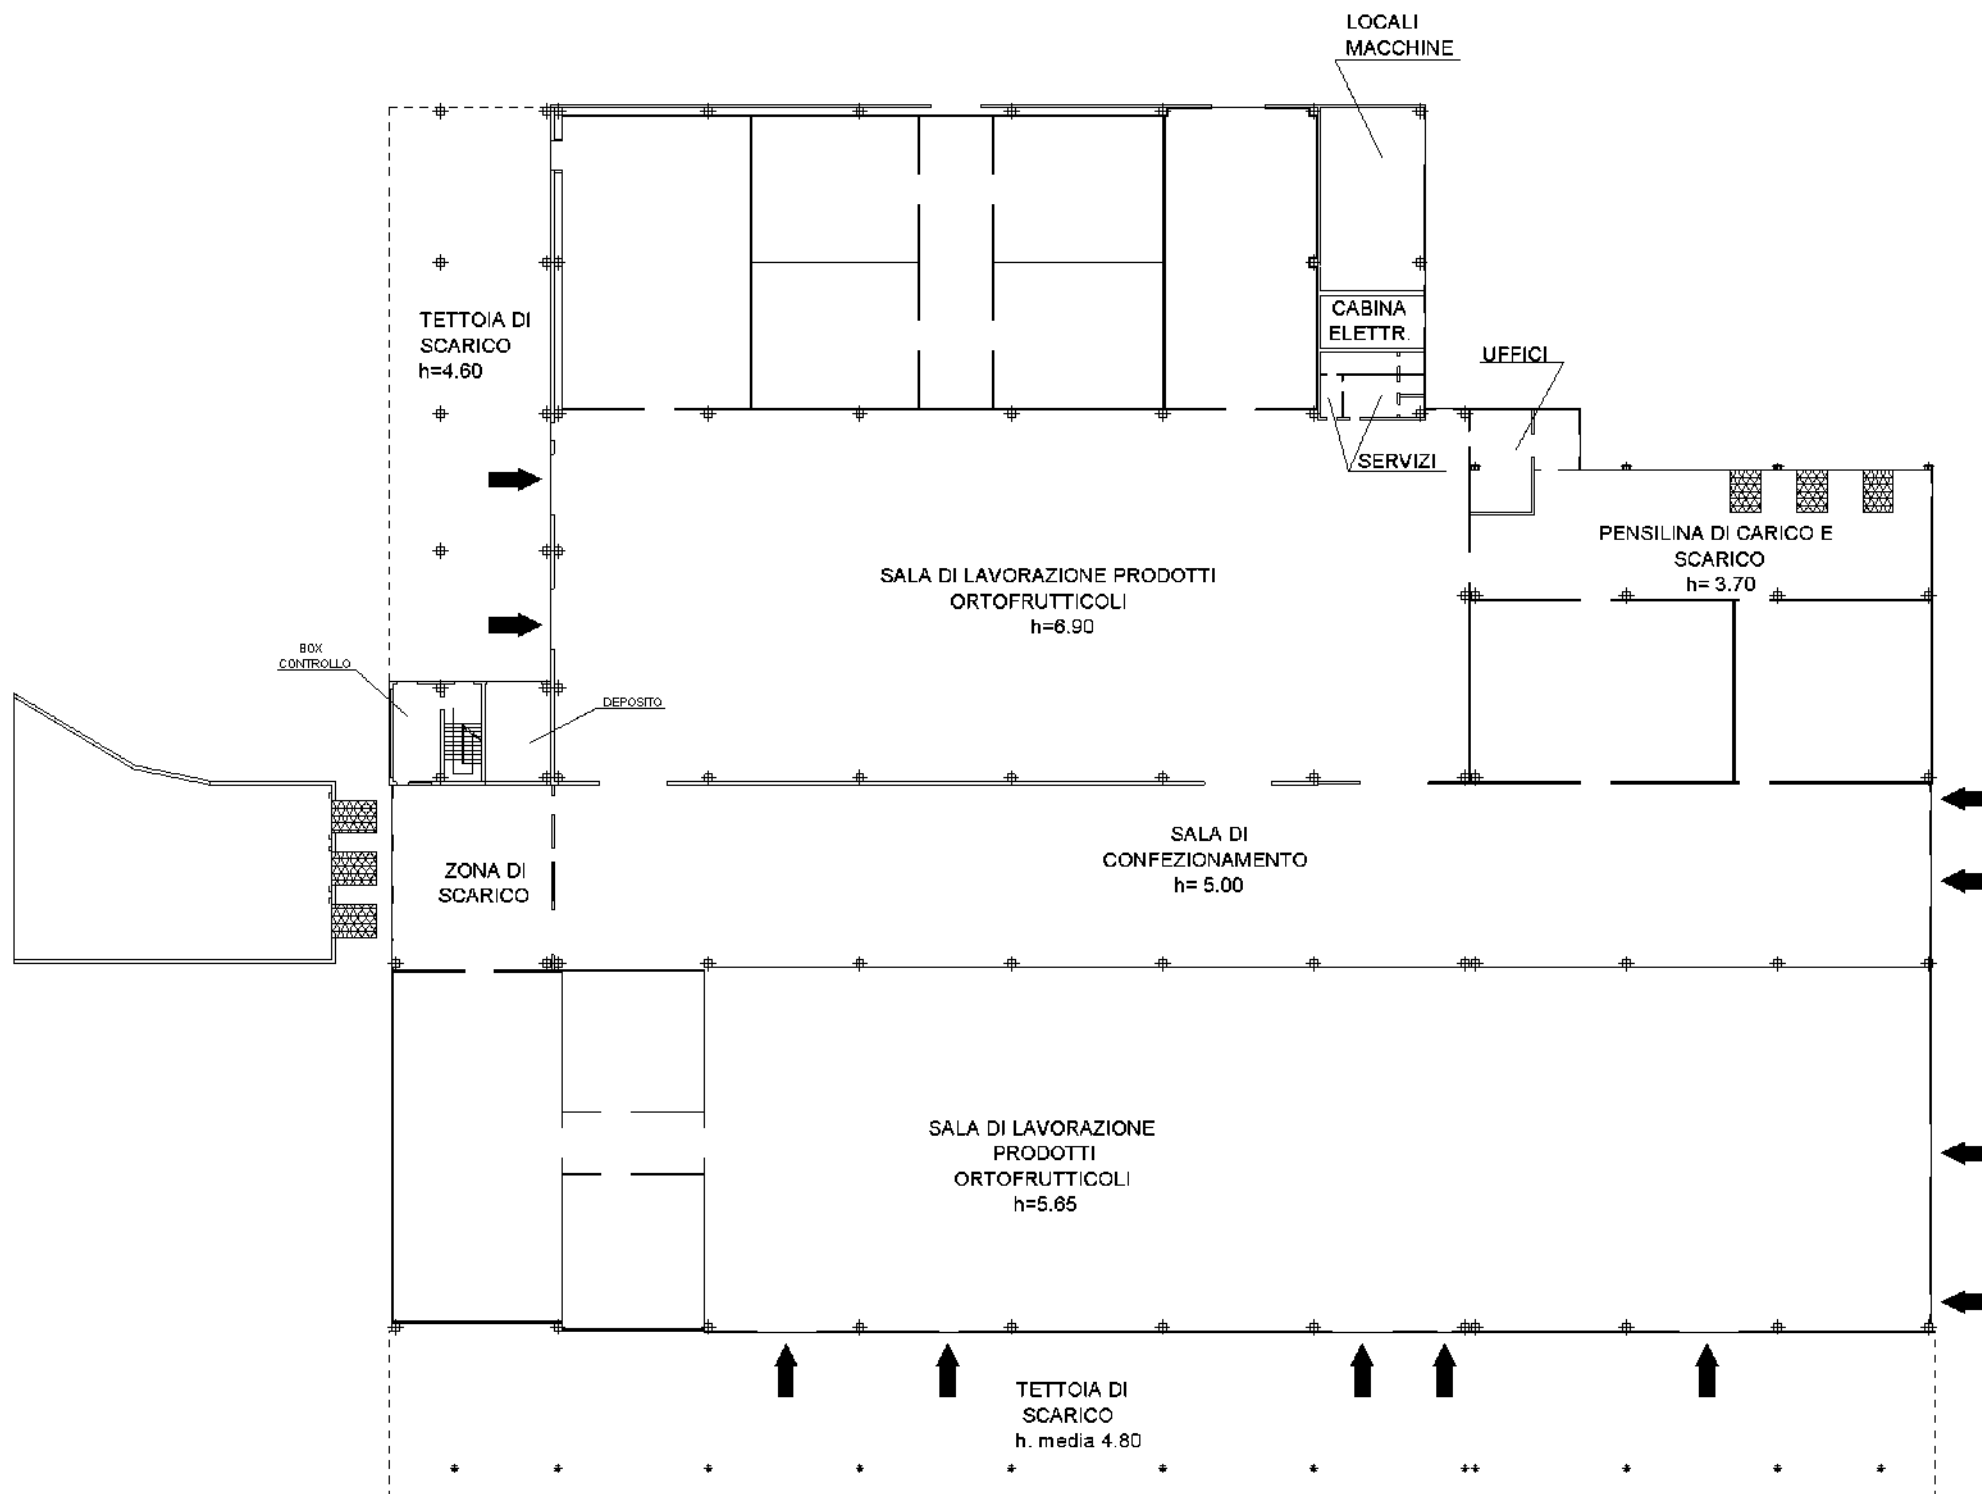

**PIANTA PIANO TERRA**

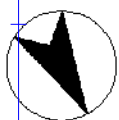

**Agenzia del Territorio  
CATASTO FABBRICATI  
Ufficio Provinciale di  
Matera**

Dichiarazione protocollo n. MT0194787 del 11/12/2009

Planimetria di u.i.u. in Comune di Scanzano Jonico

Via Andriace

civ. SNC

Identificativi Catastali:

Sezione:

Foglio: 64

Particella: 384

Subalterno: 2

Compilata da:  
Quinto Filippo


Iscritto all'albo:  
Geometri

Prov. Matera

N. 1017

Scheda n. 2

Scala 1:100

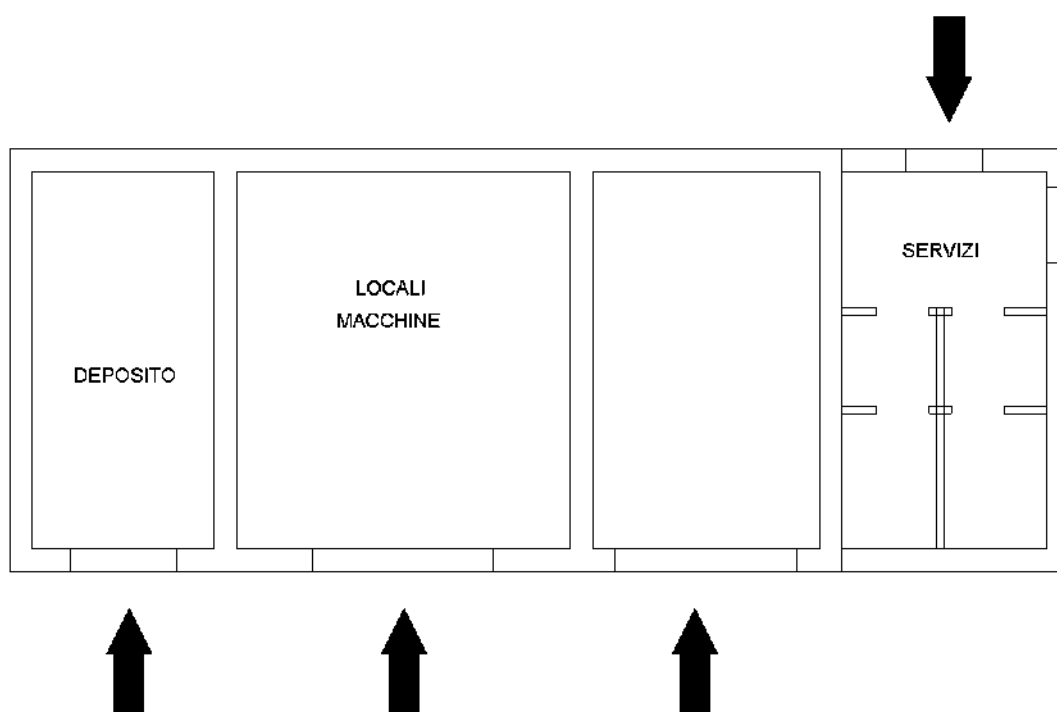

**PIANTA PIANO PRIMO**

**h=3.00**



**Agenzia del Territorio  
CATASTO FABBRICATI  
Ufficio Provinciale di  
Matera**

Dichiarazione protocollo n. MT0194787 del 11/12/2009

Planimetria di u.i.u. in Comune di Scanzano Jonico

Via Andriace

civ. SNC

Identificativi Catastali:

Sezione:  
Foglio: 64  
Particella: 384  
Subalterno: 2

Compilata da:  
Quinto Filippo


Iscritto all'albo:  
Geometri

Prov. Matera

N. 1017

Scheda n. 3

Scala 1:200

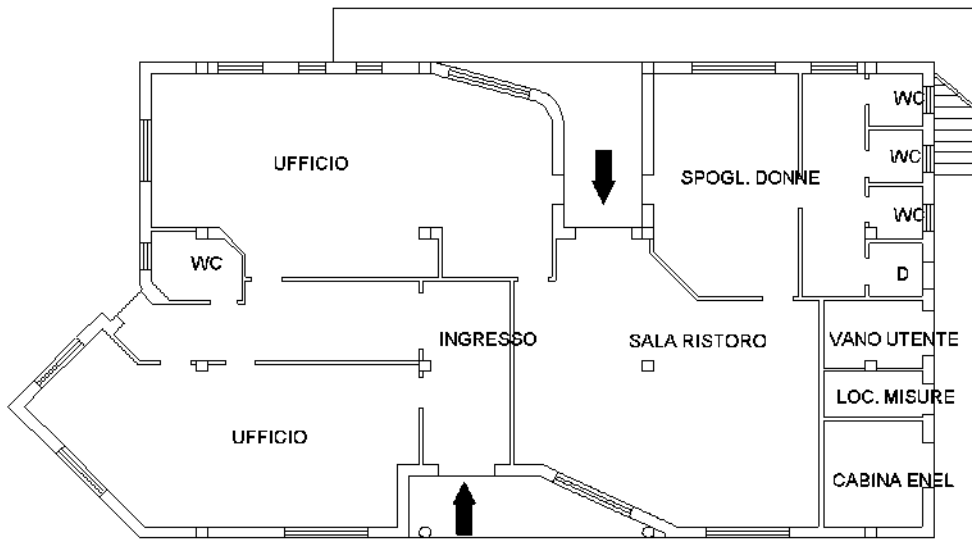

### PIANTA PIANO TERRA

h=2.70



Ultima planimetria in atti

**Agenzia del Territorio  
CATASTO FABBRICATI  
Ufficio Provinciale di  
Matera**

Dichiarazione protocollo n. MT0194787 del 11/12/2009

Planimetria di u.i.u. in Comune di Scanzano Jonico

Via Andriace

civ. SNC

Identificativi Catastali:


Sezione:  
Foglio: 64  
Particella: 384  
Subalterno: 2

Compilata da:  
Quinto Filippo  
Isritto all'albo:  
Geometri

Prov. Matera

N. 1017

Scheda n. 4      Scala 1:200

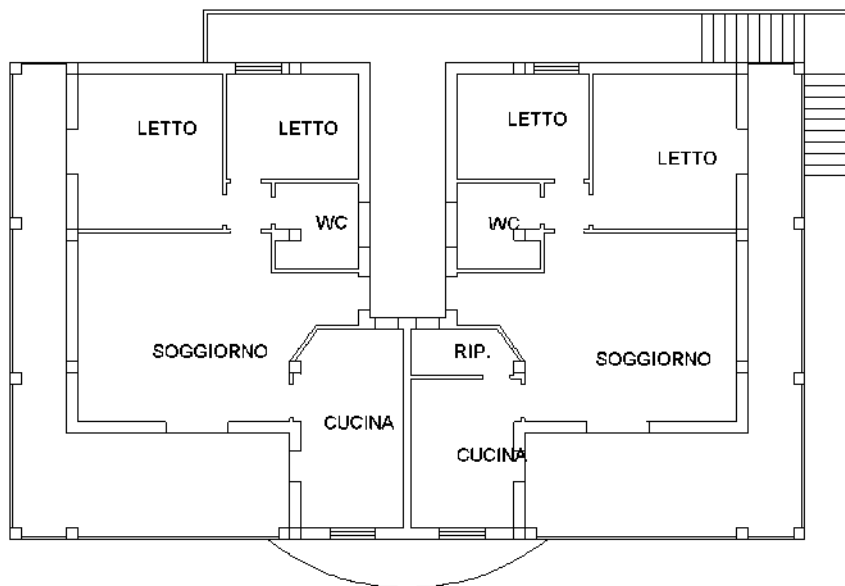

### PIANTA PIANO PRIMO

h=2.70



Ultima planimetria in atti

**Agenzia del Territorio  
CATASTO FABBRICATI  
Ufficio Provinciale di  
Matera**

Dichiarazione protocollo n. MT0194787 del 11/12/2009

Planimetria di u.i.u. in Comune di Scanzano Jonico

Via Andriace

civ. SNC

Identificativi Catastali:


Sezione:  
Foglio: 64  
Particella: 384  
Subalterno: 2

Compilata da:  
Quinto Filippo  
Iscritto all'albo:  
Geometri

Prov. Matera


N. 1017

Scheda n. 5      Scala 1:200

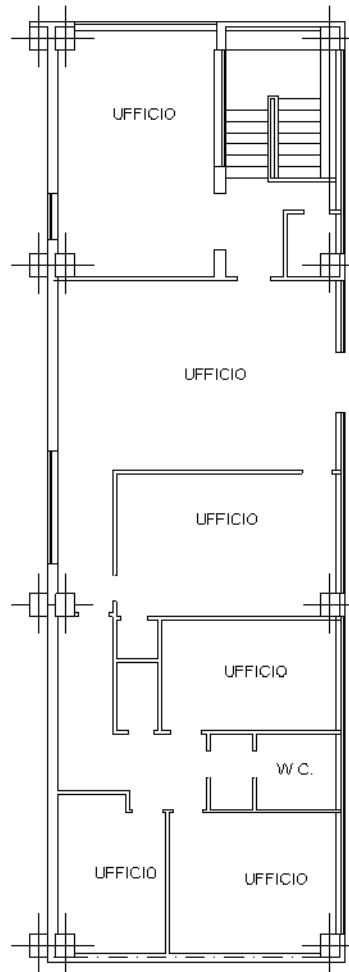

**PIANTA PIANO PRIMO**

h=2.70

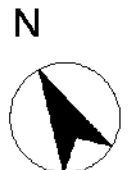

Ultima planimetria in atti