

**Agenzia del Territorio  
CATASTO FABBRICATI  
Ufficio Provinciale di  
Padova**

Dichiarazione protocollo n. 000291681 del 17/10/2003

Planimetria di u.i.u. in Comune di Fontaniva

Via Angelo Velo

civ.

Identificativi Catastali:

Sezione: A  
Foglio: 8  
Particella: 965  
Subalterno: 29

Compilata da:  
Faverin Lucio


Iscritto all'albo:  
Geometri

Prov. Padova

N. 2443


Scheda n. 1

Scala 1:200

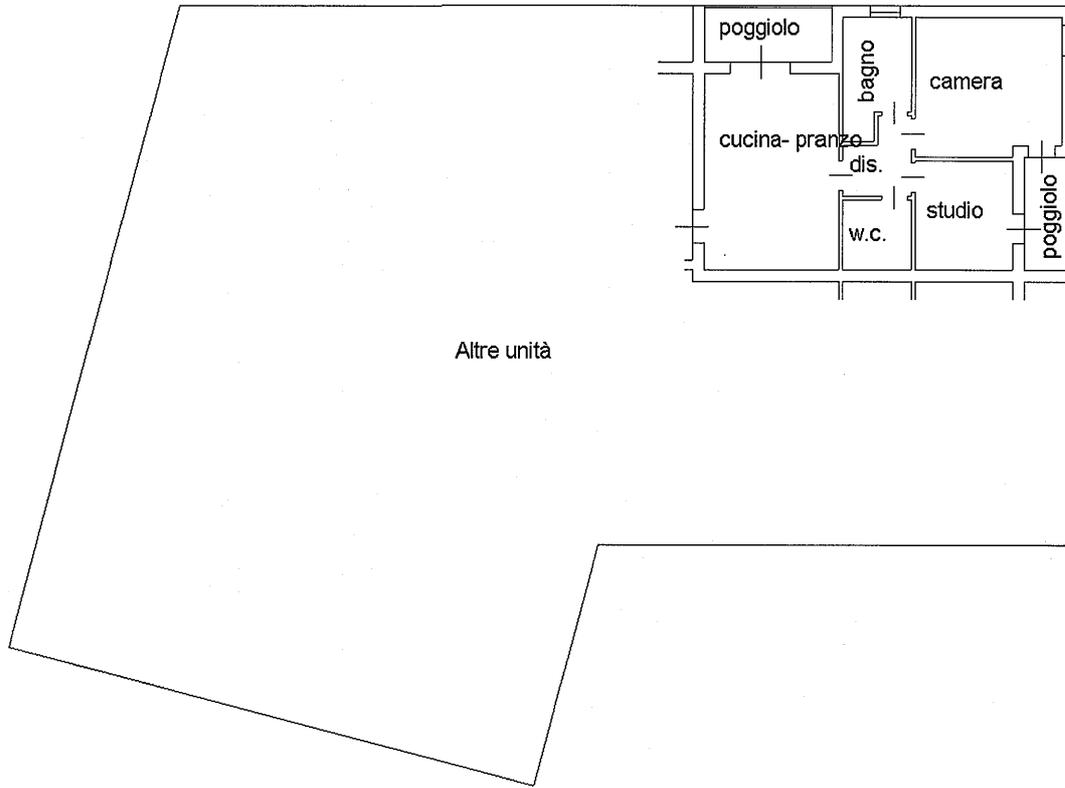

**Pianta Piano Secondo  
H. 2.70**

Nord

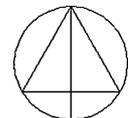

Ultima planimetria in atti

**Agenzia del Territorio  
CATASTO FABBRICATI  
Ufficio Provinciale di  
Padova**

Dichiarazione protocollo n. 000291681 del 17/10/2003

Planimetria di u.i.u. in Comune di Fontaniva

Via Angelo Velo

civ.

Identificativi Catastali:

Sezione: A

Foglio: 8

Particella: 965

Subalterno: 12

Compilata da:  
Faverin Lucio


Iscritto all'albo:  
Geometri

Prov. Padova

N. 2443

Scheda n. 1

Scala 1:200

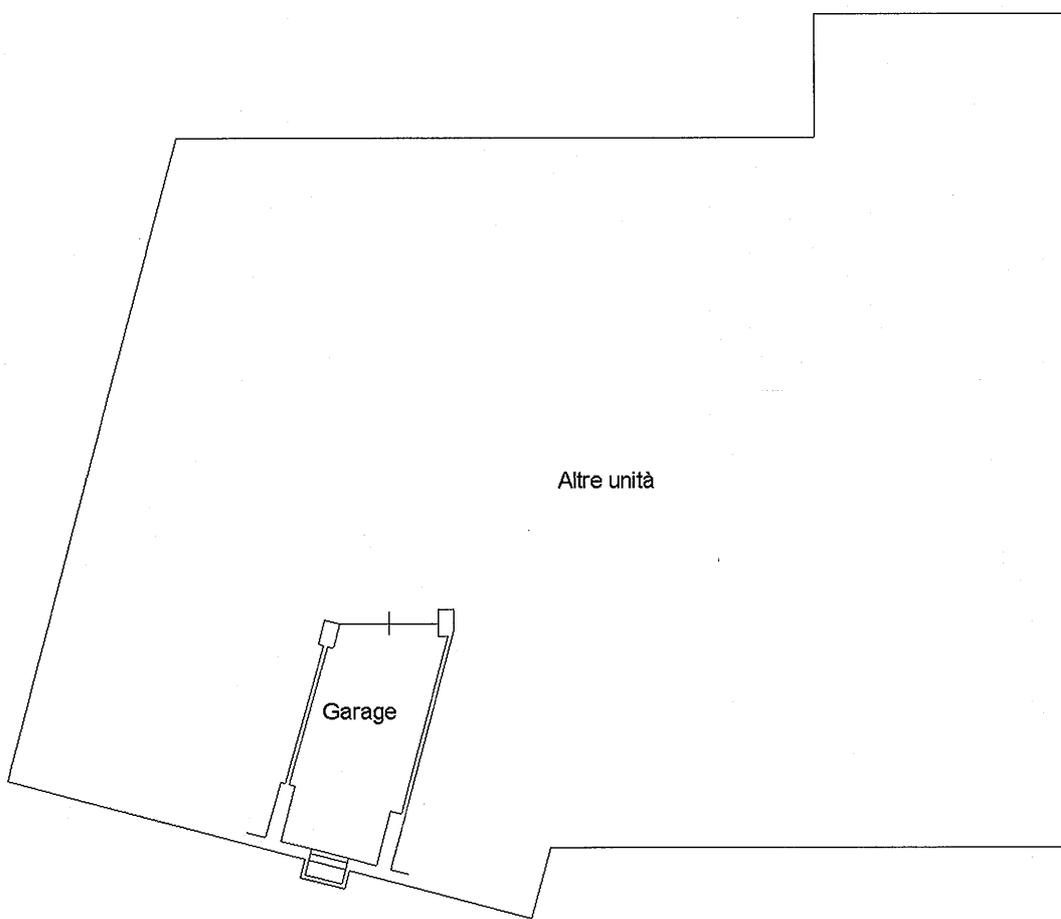

**Pianta Piano I° Sottostrada  
H. 2.50**

Nord



Catasto dei Fabbricati - Situazione al 26/09/2023 - Comune di FONTANIVA(D679) - < Foglio 8 - Particella 965 - Subalterno 12 >

Ultima planimetria in atti