

20362

MODULARIO
r. sig. 1000 481



MINISTERO DELLE FINANZE
DIPARTIMENTO DEL TERRITORIO

MOD. BN (CEU)

43


CATASTO EDILIZIO URBANO (RDL 13-4-1939, n. 652)

LIRE
500

PIOMBINO DESE via POZZETTO

Planimetria di u.i.u. in Comune di..... via..... civ.....

N.C.T.			N.C.E.U.				
Fg	All	Mapp	Sez	Fg	All	Mapp	Sub
27	/	840	C	B	/	840	24

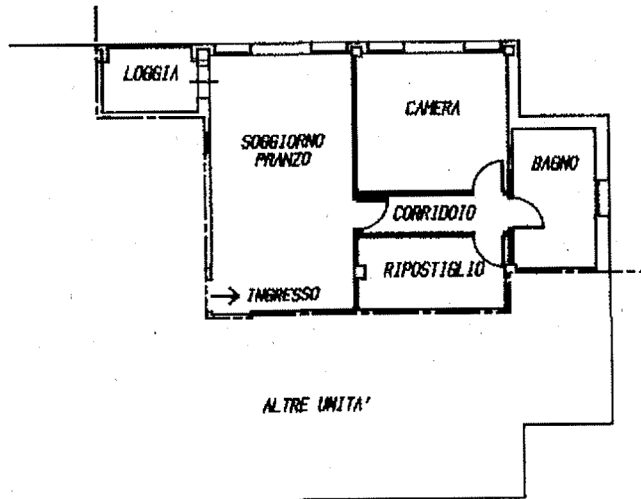

PIANTA PIANO PRIMO

H = ml 2.70



ORIENTAMENTO



SCALA DI 1:200

Catasto dei Fabbricati - Situazione al 03/05/2017 - Comune di PIOMBINO DESE (G688) - < Foglio: 27 Particella: 840 - Subalterno 24 >
VIA POZZETTO piano: 1;

Dichiarazione di N.C.
 Ultima Planimetria in atto
 Identificativi catastali
 Data presentazione: 16/07/1997 - Data: 03/05/2017 - n. PD0057278 - Richiedente: MAGGI SILVIA - CTU
 Schede: 1 - Formato di acq.: A4 (208x297) in 1 foglio di scala: 1:200
 n. sub.

Compilata dal GEOMETRA
 (Titolo, cognome e nome)
FORMENTIN SERGIO
 Geom. Sergio Formentin
 Collegio del Geometri
 Prov. di Padova
 n. 2863
 data 15.1.1997 Firma

RISERVATO ALL'UFFICIO

11772

16 LUG. 1997



20362

MODULARIO
F rog rend 487

75



MINISTERO DELLE FINANZE
DIPARTIMENTO DEL TERRITORIO

CATASTO EDILIZIO URBANO (RDL 13-4-1939, n. 652)


MOD BN (CEU)

LIRE
200

Planimetria di u.l.u. in Comune di PIOMBINO DESE via POZZETTO civ.

N.C.T.			N.C.E.U.				
Fg	All	Mapp	Sez	Fg	All	Mapp	Sub
27	/	840	C	B	/	840	55

Catasto dei Fabbricati - Situazione al 03/05/2017 - Comune di PIOMBINO DESE(G688) - < Foglio: 27 Particella: 840 - Subalterno 55 >
Ultima Planimetria in atti

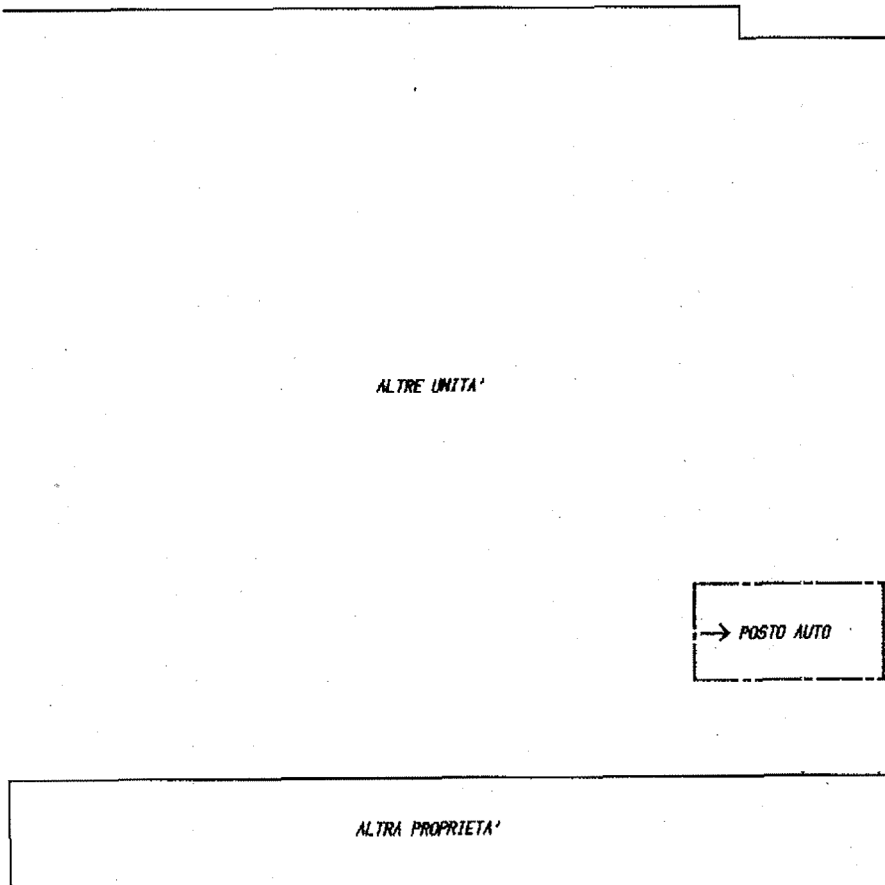

PIANTA PIANO INTERRATO H = ml 2.50



ORIENTAMENTO



SCALA DI 1:200

Dichiarazione di N.C.

Denuncia di variazione


Compilata dal GEOMETRA
(Titolo, cognome e nome)

FORMENTIN SERGIO

Isritto all'albo de GEOMETRI

PIADOVA n. 2863

data 15 LUG. 1997 Firma

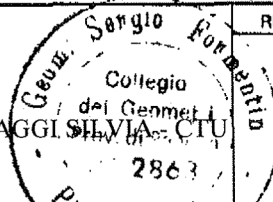

RISERVATO ALL'UFFICIO

11772

16 LUG. 1997

Data presentazione: 16/07/1997 - Data: 03/05/2017 - n. PD0057309 - Richiedente MAGGI SILVIA - CTU
Tot scheda: 1 - Formato di acq.: A4
n. sub.