

20362

MODULARIO
F. rig. rend. 407



MINISTERO DELLE FINANZE
DIPARTIMENTO DEL TERRITORIO

MOD. BN (CEU)


54

CATASTO EDILIZIO URBANO (RDL 13-4-1939, n. 652)

LIRE
200

Planimetria di u.i.u. in Comune di PIOMBINO DESE via POZZETTO civ.

N.C.T.			N.C.E.U.				
Fg	All	Mapp	Sez	Fg	All	Mapp	Sub
27	/	840	C	8	/	840	34

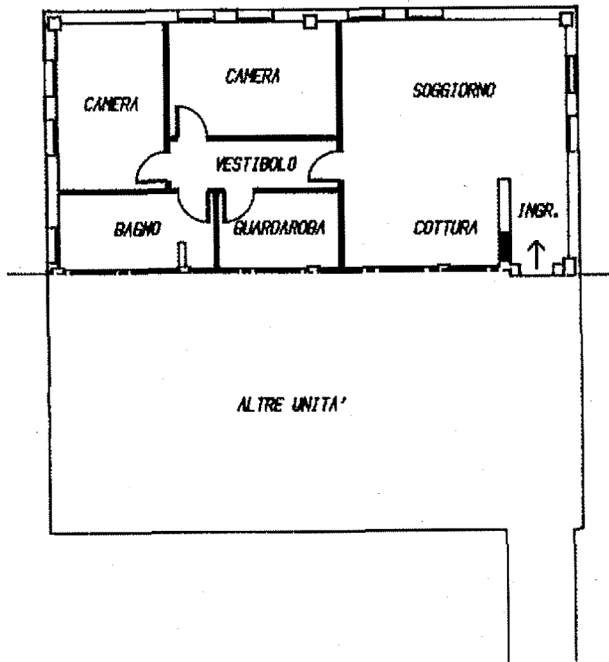

PIANTA PIANO TERZO

270

H = ml 2.70



ORIENTAMENTO



SCALA DI 1:200

Catasto dei Fabbricati - Situazione al 03/05/2017 - Comune di PIOMBINO DESE(G688) - < Foglio: 27 Particella: 840 - Subalterno 34 >
VIA POZZETTO piano: 3.

Dichiarazione di N.C.

Denuncia di variazione

Compilata dal GEOMETRA

(Titolo, cognome e nome)
FORMENTIN SERGIO

RISERVATO ALL'UFFICIO

Iscritto all'Albo dei GEOMETRI

di PIADIVA n. 2863



#11772

16 LUG. 1997

data 15/5/1997 Firma S. Formentin

Data presentazione: 16/07/1997 - Data: 03/05/2017 - n. PD0057288 - Richiedente MAGGI SILVIA - CTU
Tut. schede: 1 - Formato di acq.: A4
n. sub.

20362

MODULARIO
F. rig. rend. 487



MINISTERO DELLE FINANZE
DIPARTIMENTO DEL TERRITORIO

MOD. BN (CEU)


65

CATASTO EDILIZIO URBANO (RDL 13-4-1939, n. 652)

LIRE
200


Planimetria di u.i.u. in Comune di PIOMBINO DESE via POZZETTO civ.

N.C.T.				N.C.E.U.			
Fg	All	Mapp	Sez	Fg	All	Mapp	Sub
27	/	840	C	8	/	840	45

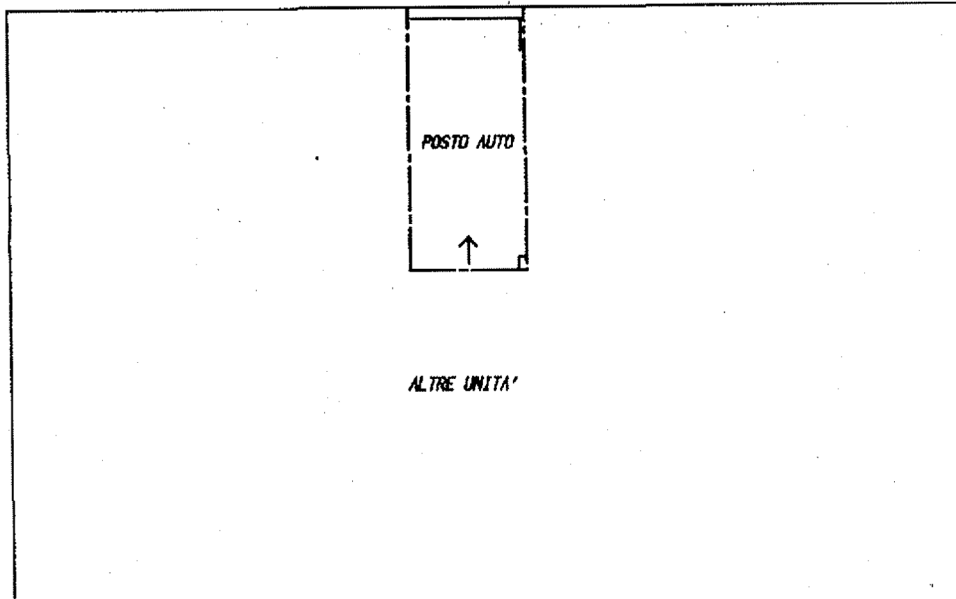

PIANTA PIANO INTERRATO

H = ml 2.50

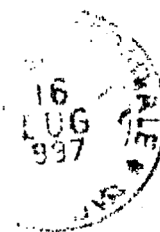

ORIENTAMENTO



SCALA DI 1:200

Catasto dei Fabbricati - Situazione al 03/05/2017 - Comune di PIOMBINO DESE(G688) - < Foglio: 27 Particella: 840 - Subalterno 45 >
VIA POZZETTO piano: SI

Dichiarazione di N.C.


Compilata dal GEOMETRA

Ultima planimetria

(Titolo, cognome e nome)
FORMENTIN SERGIO

Data presentazione: 16/07/1997 - Data: 03/05/2017 - n. PD0057299 - Richiedente: MAGGI SILVIA - CTU
Tot. schede: 1 - Formato di acq.: A4 (210x297) - Indici di scala: 1:2863
n. sub.

Inscritto all'Albo dei GEOMETRI
PIADOVA n. 2863
data 15 LUG 1997 Firma Sergio Formentin

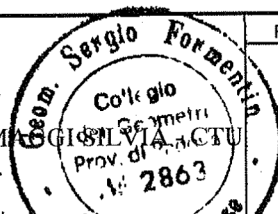

RISERVATO ALL'UFFICIO

11772

16 LUG. 1997