


N=-1900

E=3800

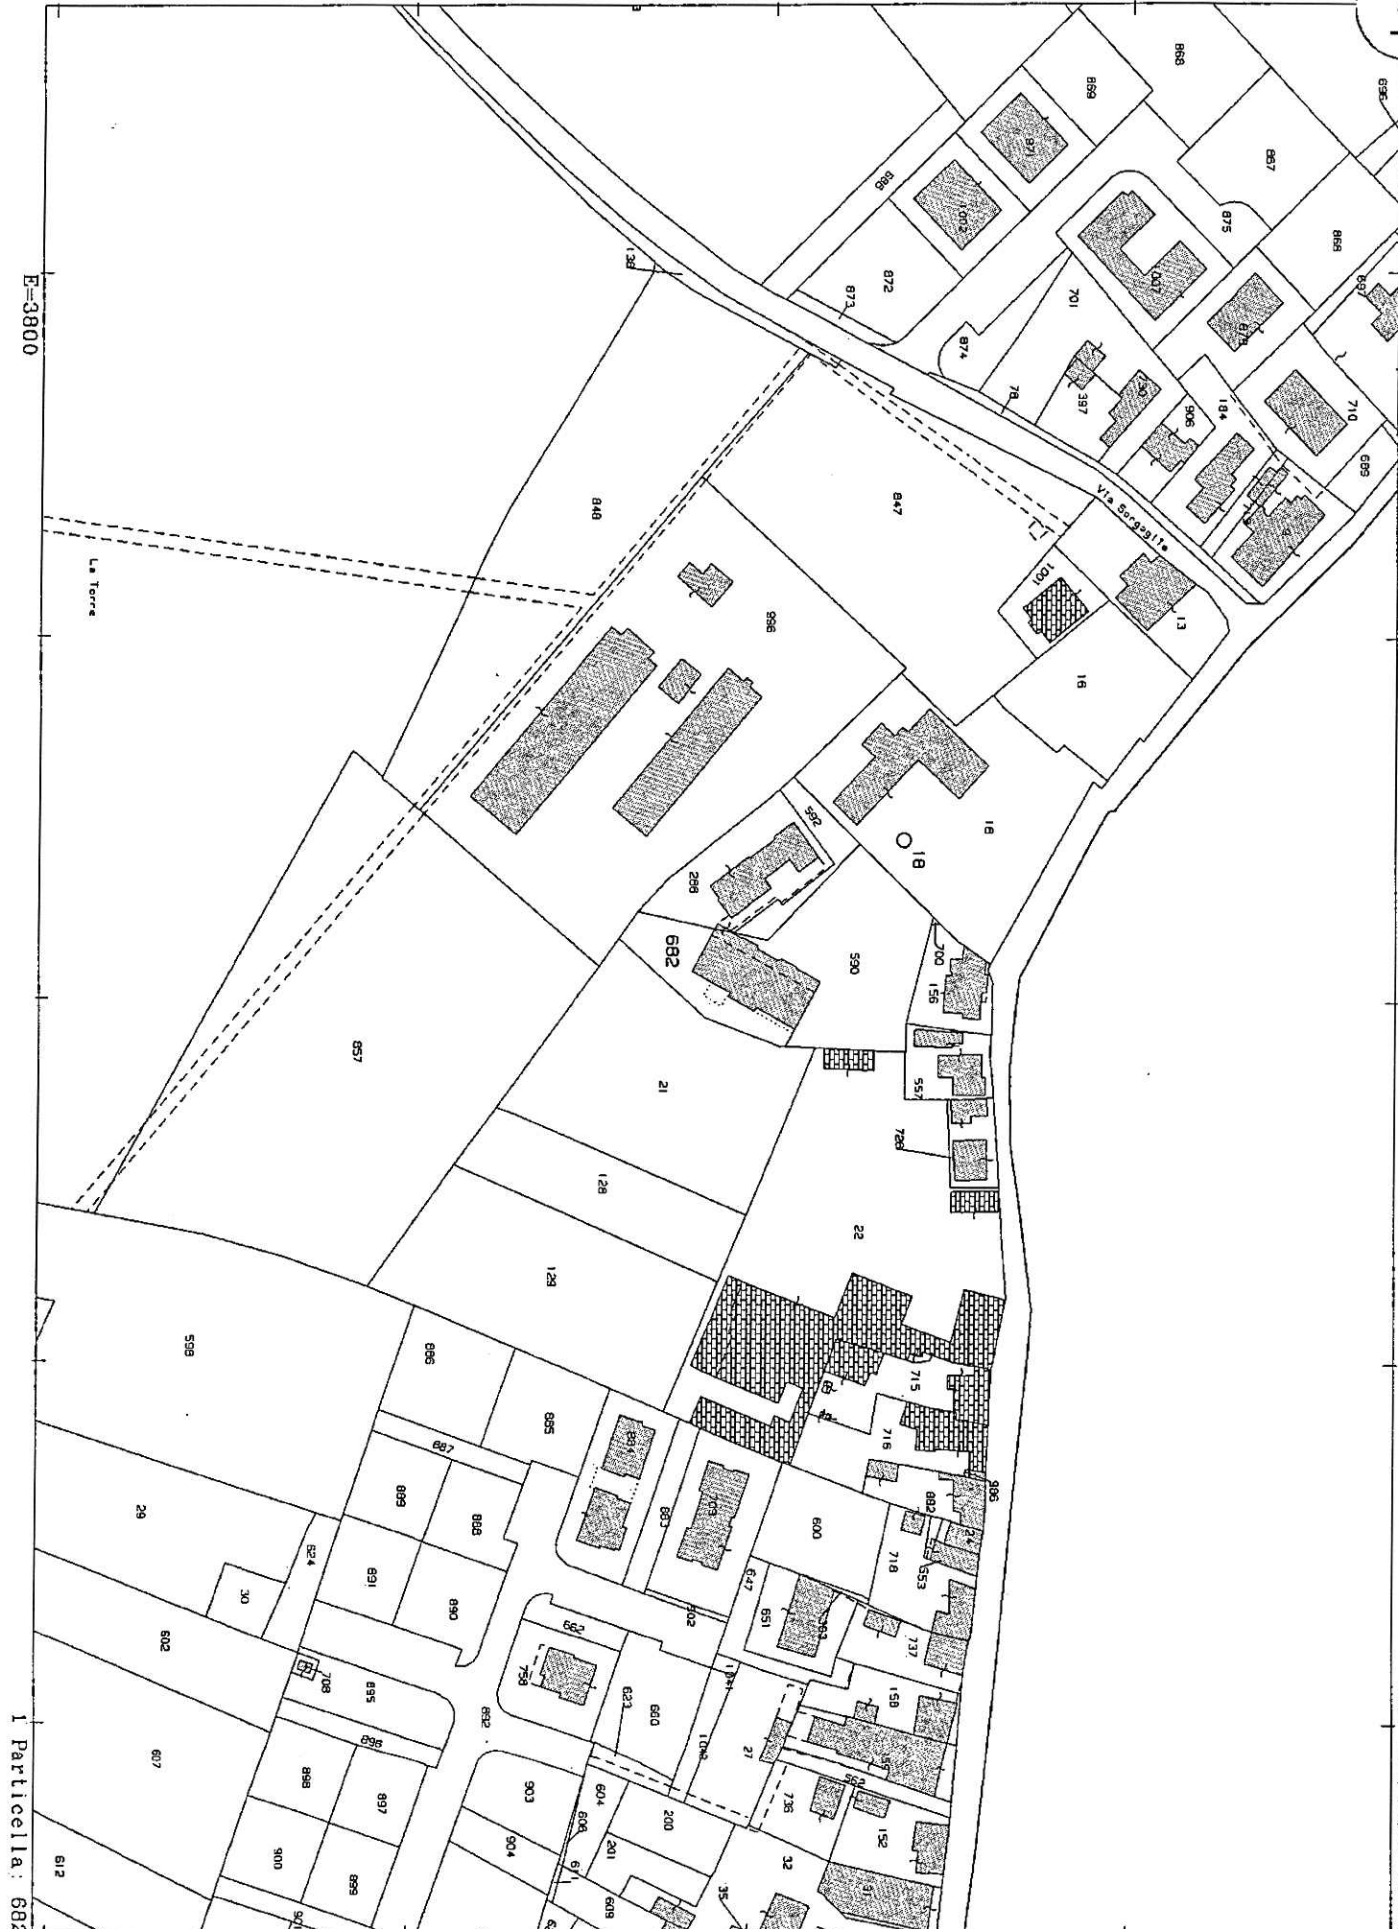

Comune: ARRE  
Foglio: 8

Scala originale: 1:2000  
Dimensione cornice: 534.000 x 378.000 metri

26-Ott-2021 9:4:6  
Prot. n. T43351/2021

I Particella: 682

**ELABORATO PLANIMETRICO**

Compilato da:  
Cecconello Roberto  
Iscritto all'albo:  
Geometri  
Prov. Padova N. 3502

**Agenzia del Territorio  
CATASTO FABBRICATI  
Ufficio Provinciale di  
Padova**

Comune di Arre


Sezione: Foglio: 8 Particella: 22

Protocollo n. PD0204496 del 29/07/2005


Tipo Mappale n. 146032 del 15/06/2004

Dimostrazione grafica dei subalterni


Scala 1 : 1000

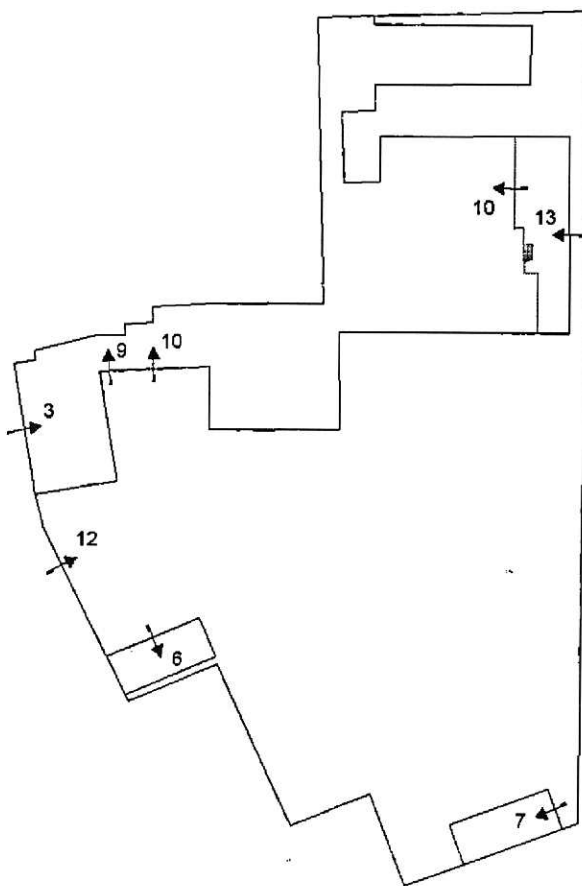

PIANTA PIANO TERRA  
CON CORTE

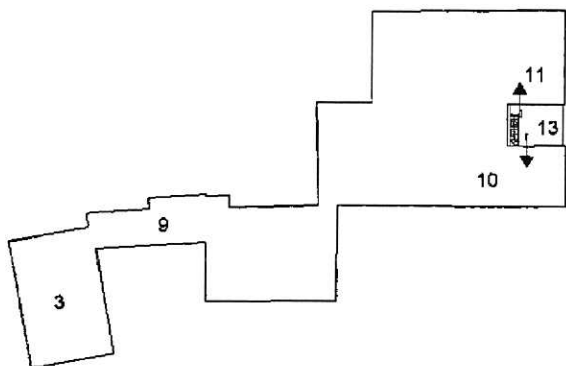

PIANTA PIANO PRIMO

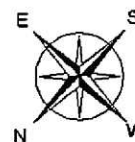

Ultima planimetria in atti

Data: 26/10/2021 - n. T48951 - Richiedente: Telematico

Totale schede: 1 - Formato di acquisizione: A4(210x297) - Formato stampa richiesto: A4(210x297) - Fattore di scala non utilizzabile

Catasto dei Fabbricati - Situazione al 26/10/2021 - Comune di ARRE (A438) - < Foglio: 8 - Particella: 22 - Elaborato planimetrico >

**Agenzia del Territorio**  
**CATASTO FABBRICATI**  
Ufficio Provinciale di  
**Padova**

Dichiarazione protocollo n. PD0204496 del 29/07/2005

Planimetria di u.i.u. in Comune di Arre

Via Roma

civ. 26/A

Identificativi Catastali:

Sezione:

Foglio: 8

Particella: 22

Subalterno: 9

Compilata da:

Cecconello Roberto

Iscritto all'albo:


Geometri

Prov. Padova

N. 3502

Scheda n. 1


Scala 1:200

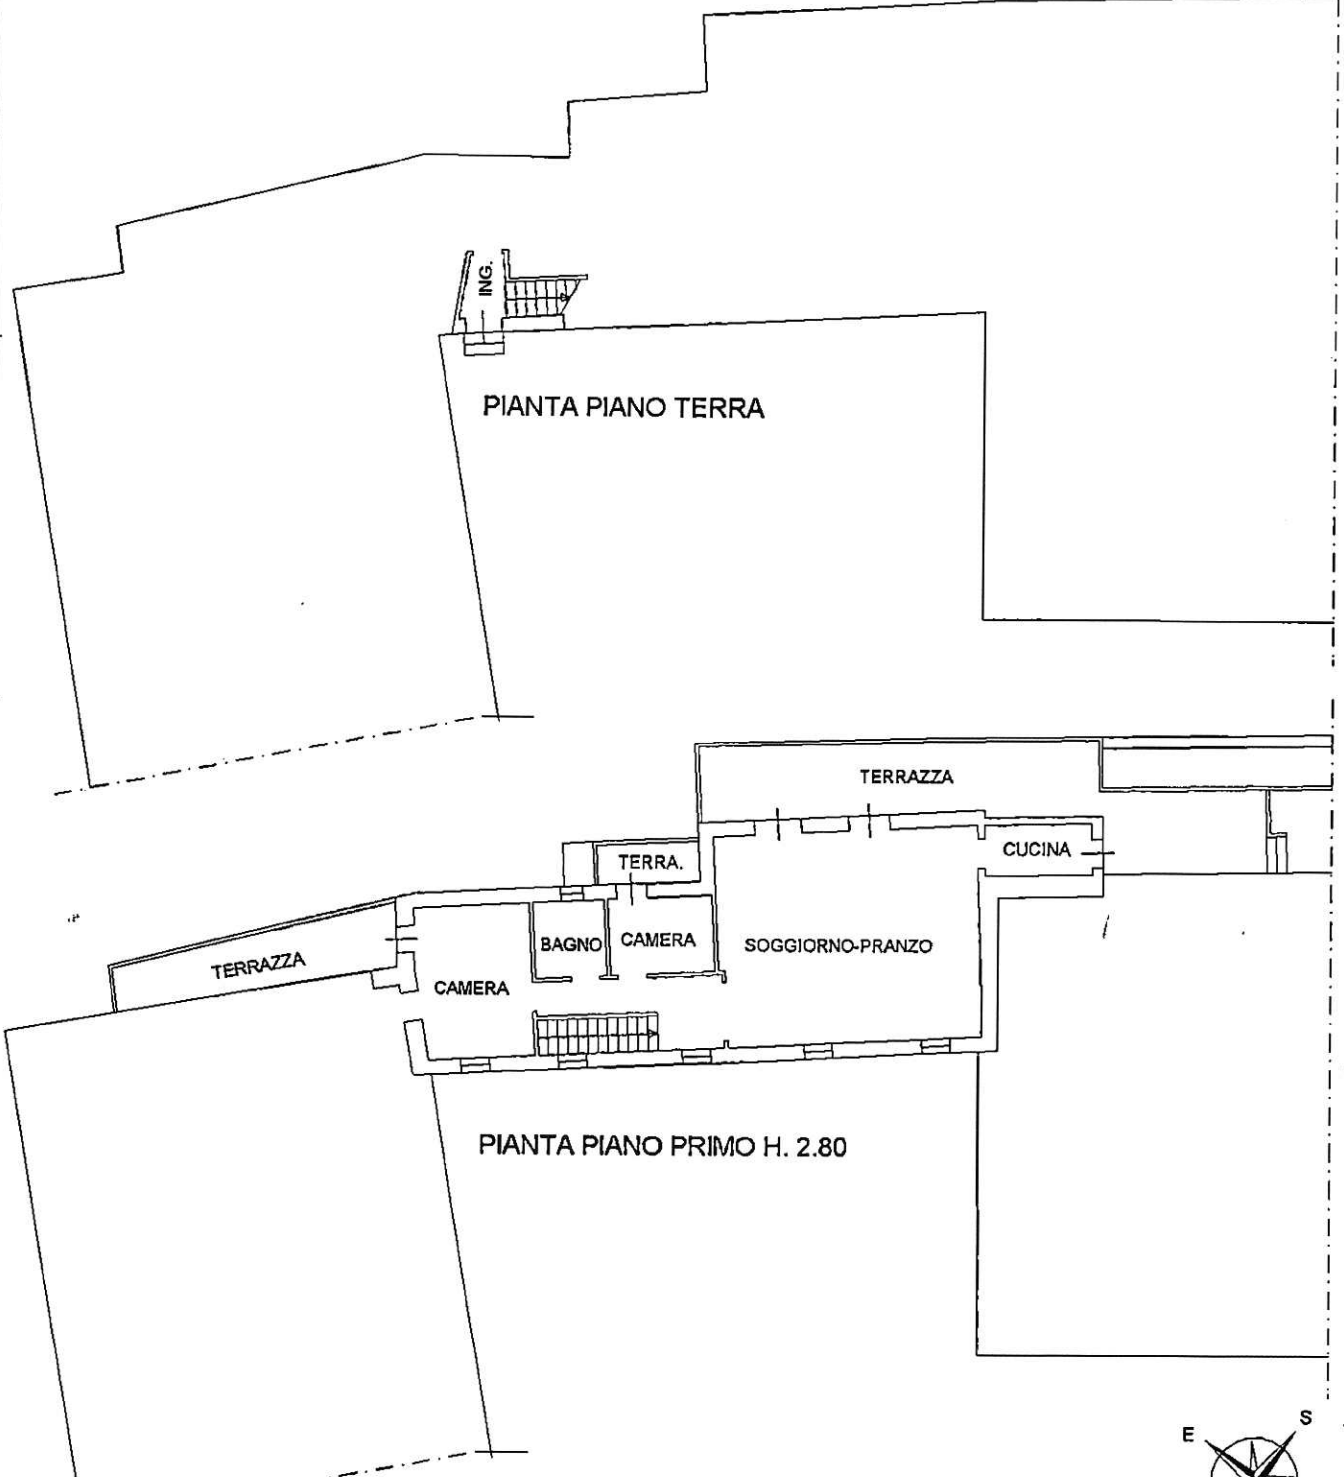


Ultima planimetria in atti



PROPRIETA'

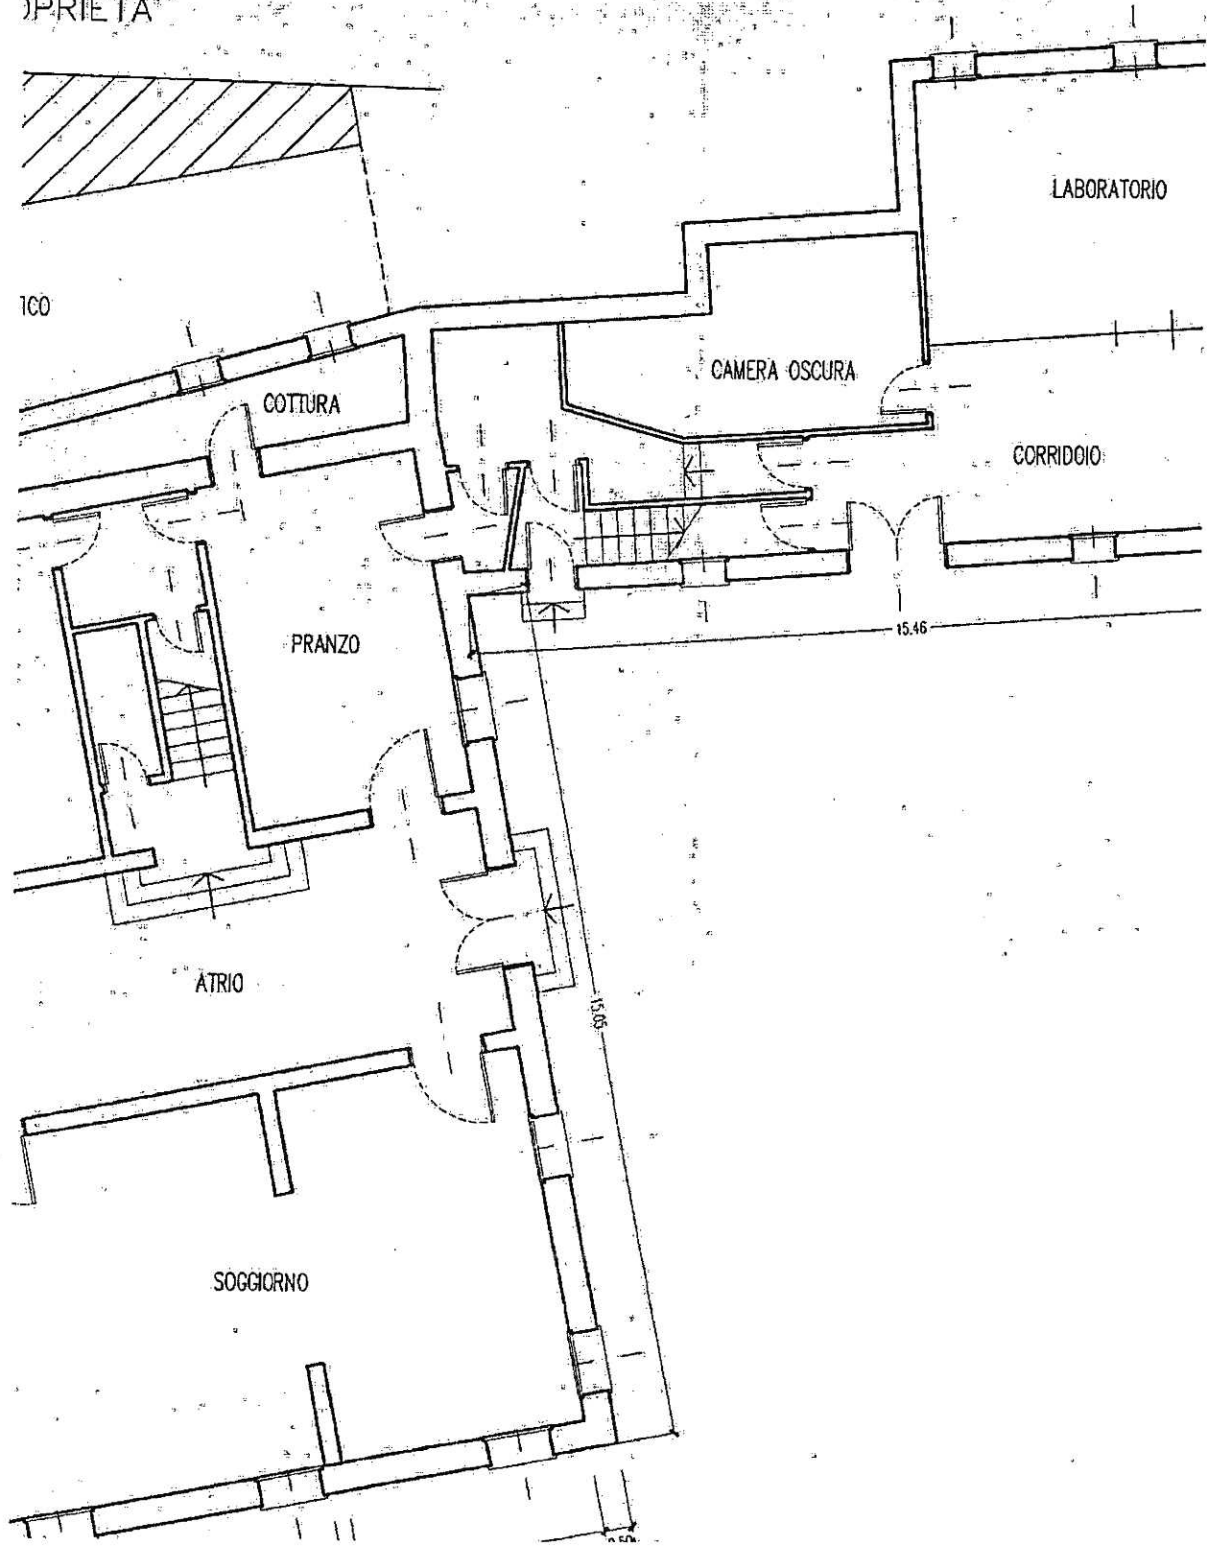

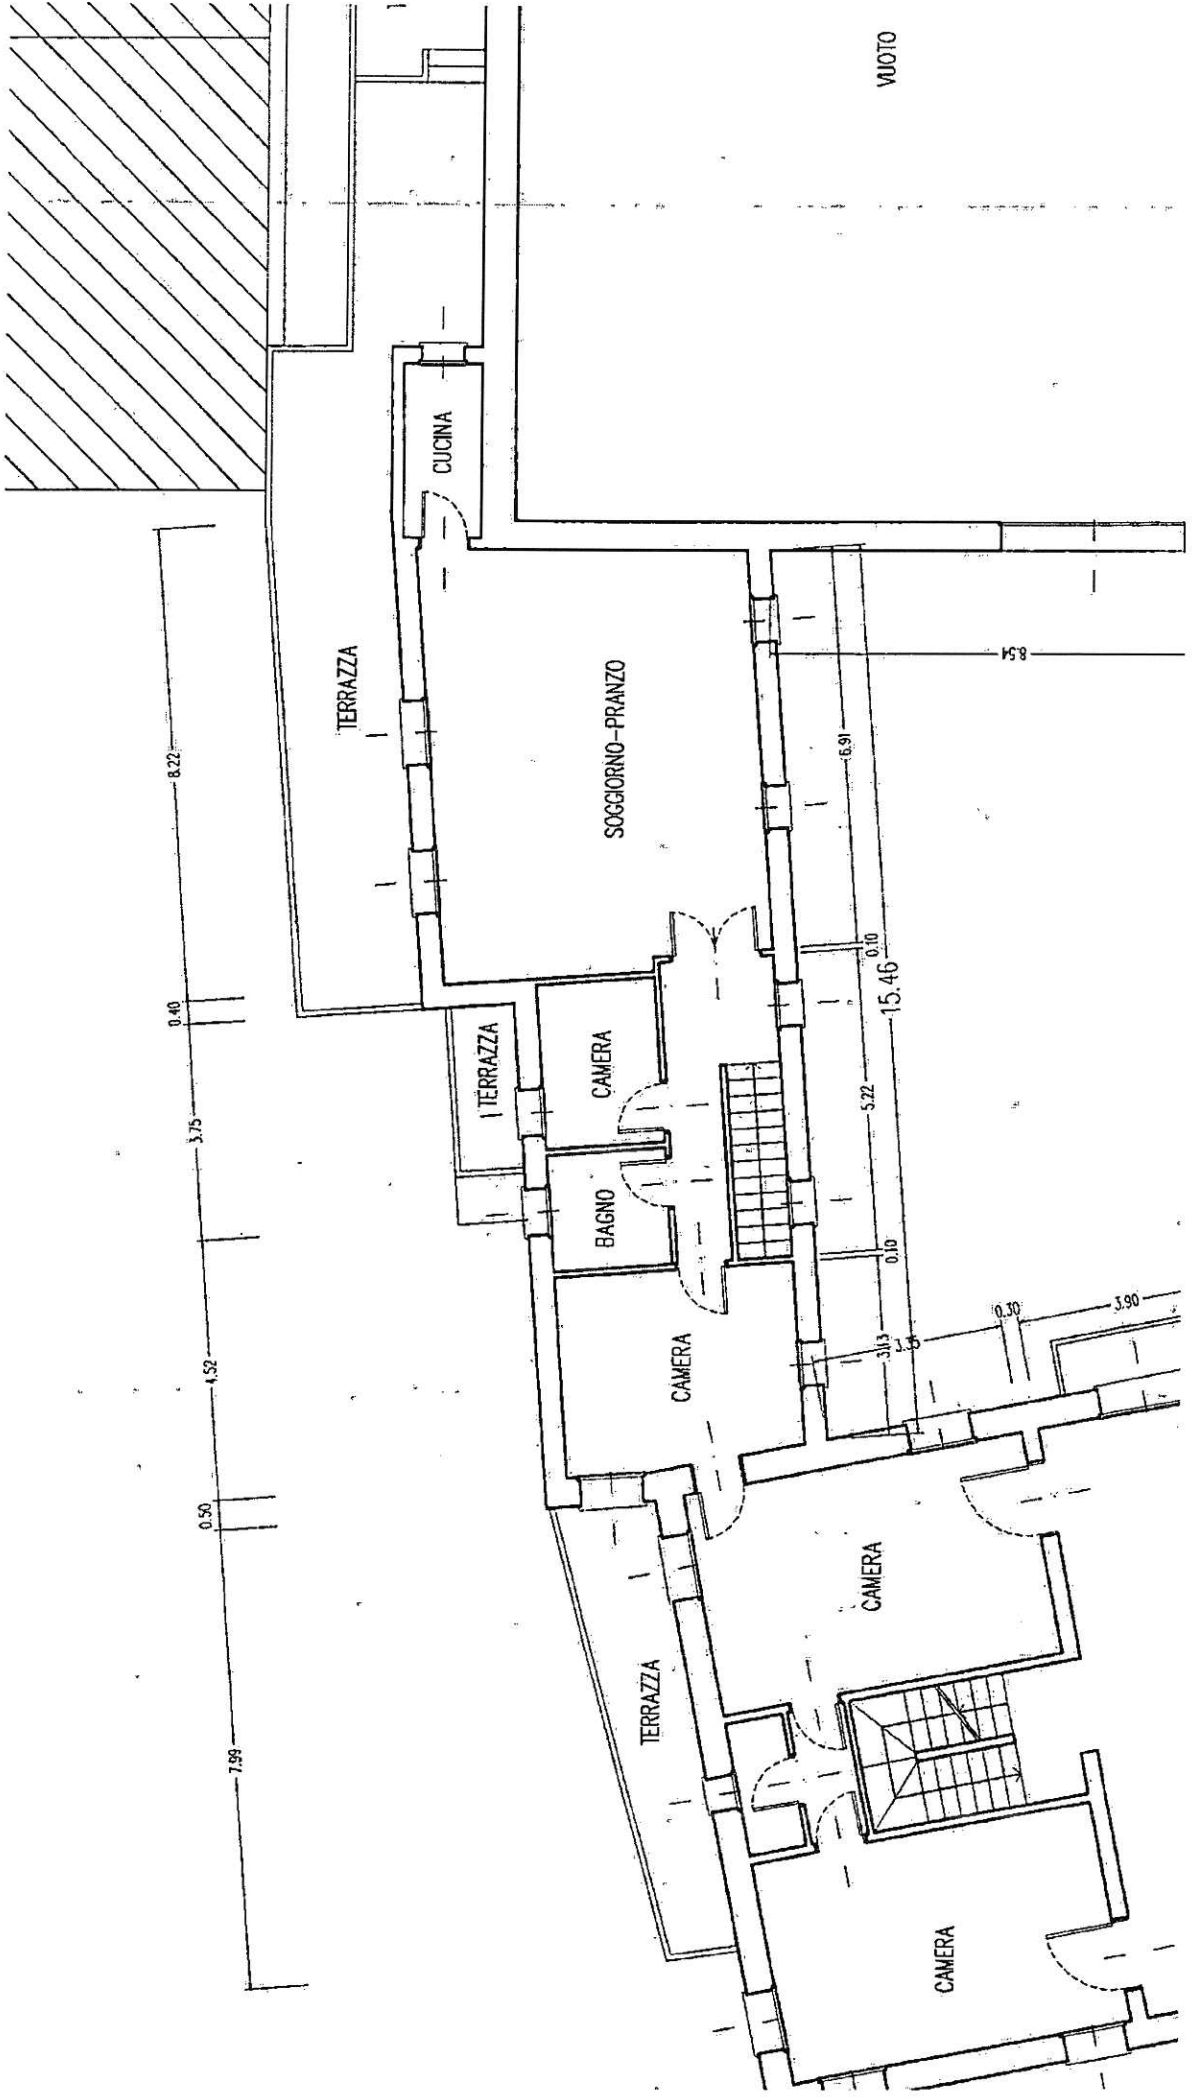

VUOTO