


N=-1900

E=3800

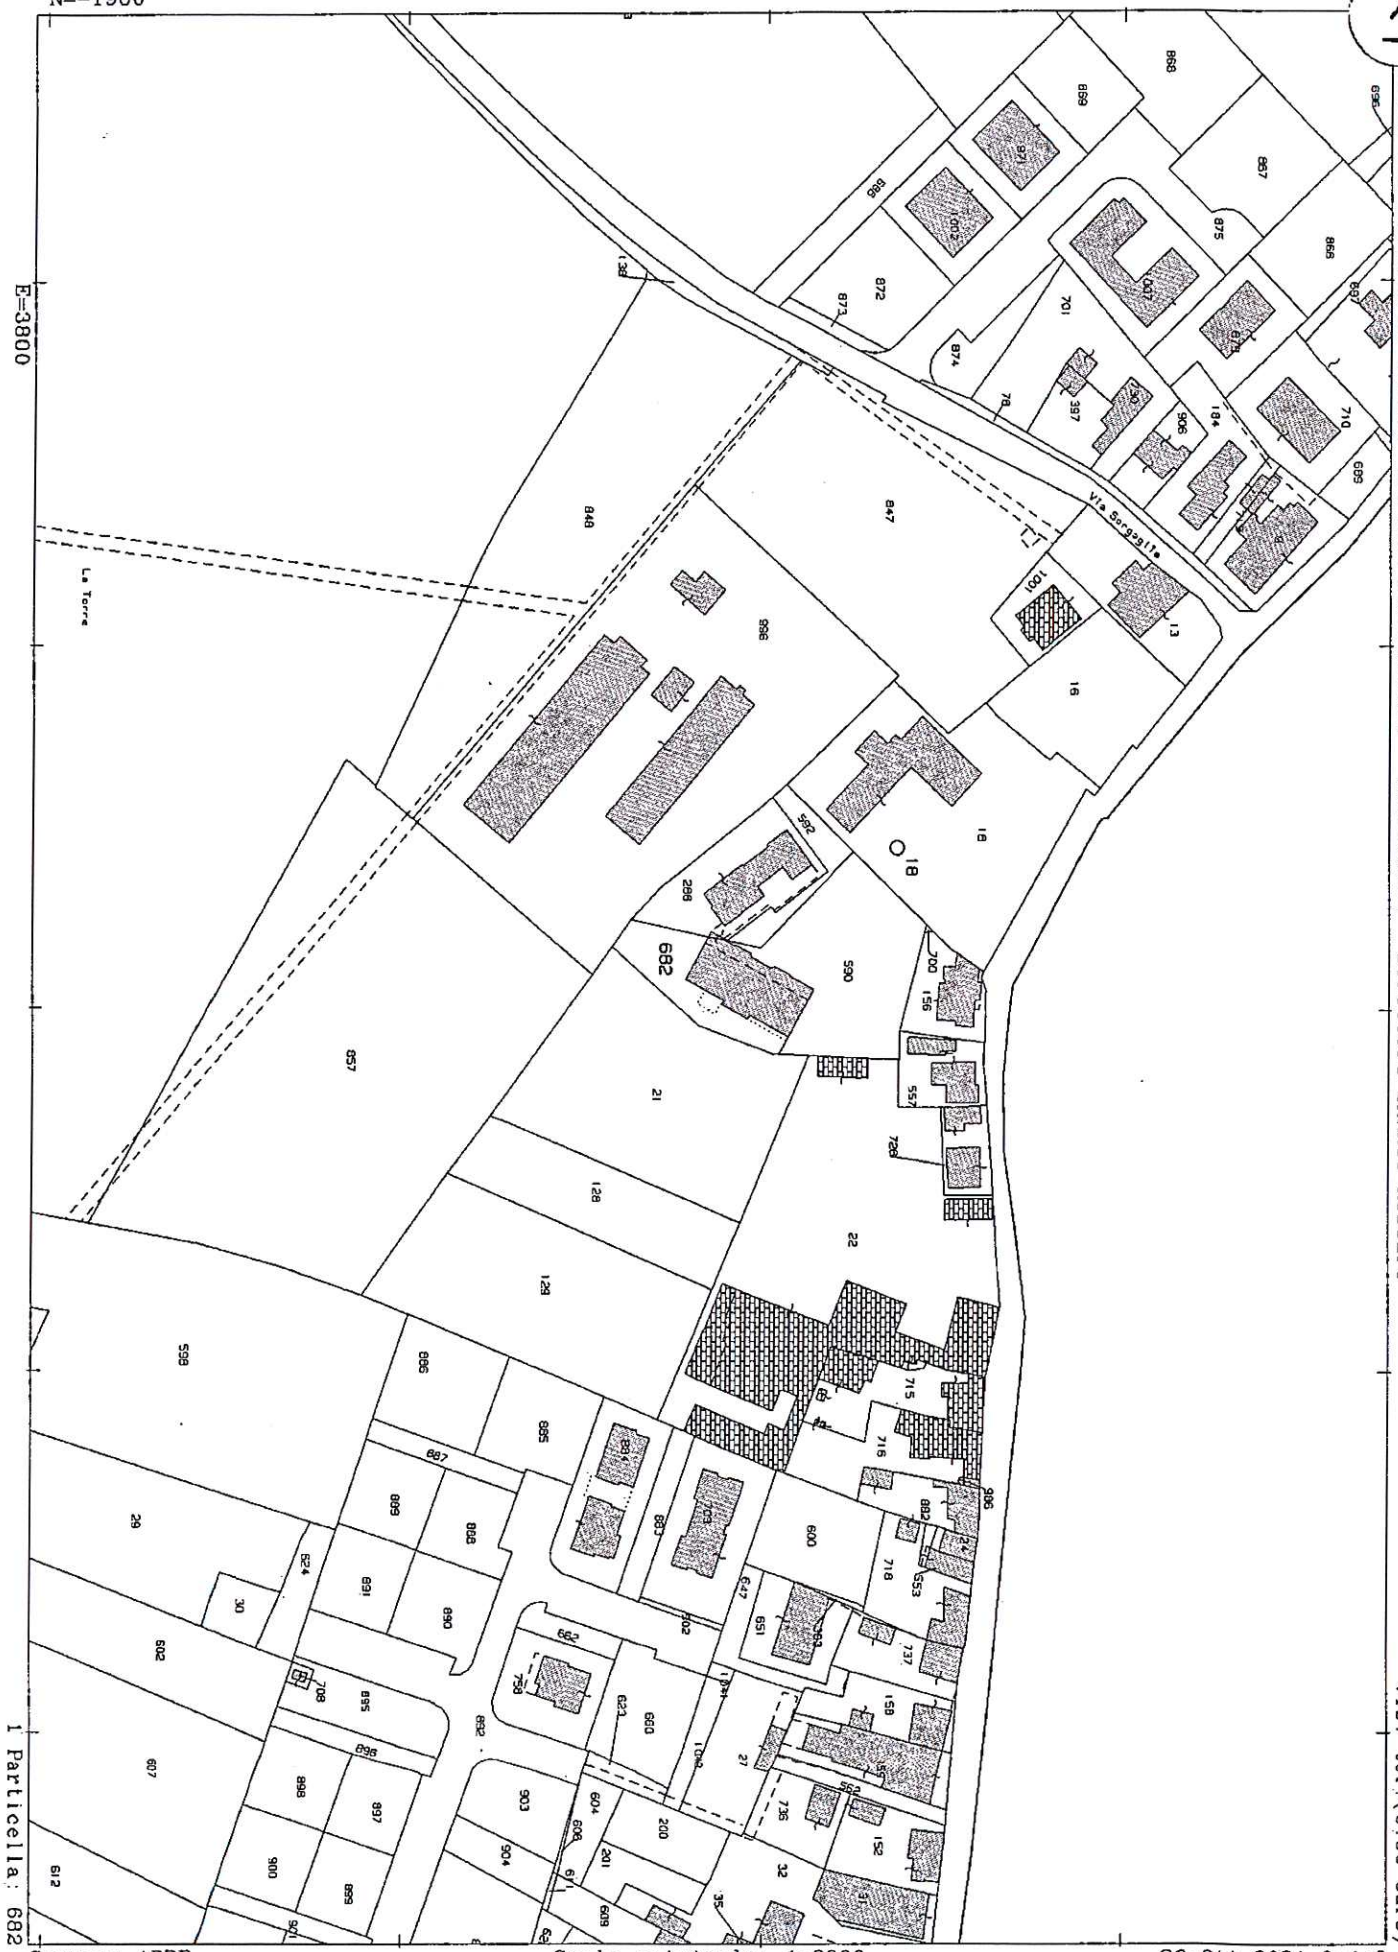

I Particella: 682

Comune: ARRE
Foglio: 8

Scala originale: 1:2000
Dimensione cornice: 534.000 x 378.000 metri

26-Ott-2021 9:4:6
Prot. n. T43351/2021

ELABORATO PLANIMETRICO

Compilato da:
Cecconello Roberto
Isritto all'albo:
Geometri
Prov. Padova N. 3502

Agenzia del Territorio
CATASTO FABBRICATI
Ufficio Provinciale di
Padova

Comune di Arre


Sezione: Foglio: 8 Particella: 22

Protocollo n. PD0204496 del 29/07/2005


Tipo Mappale n. 146032 del 15/06/2004

Dimostrazione grafica dei subalterni

Scala 1 : 1000

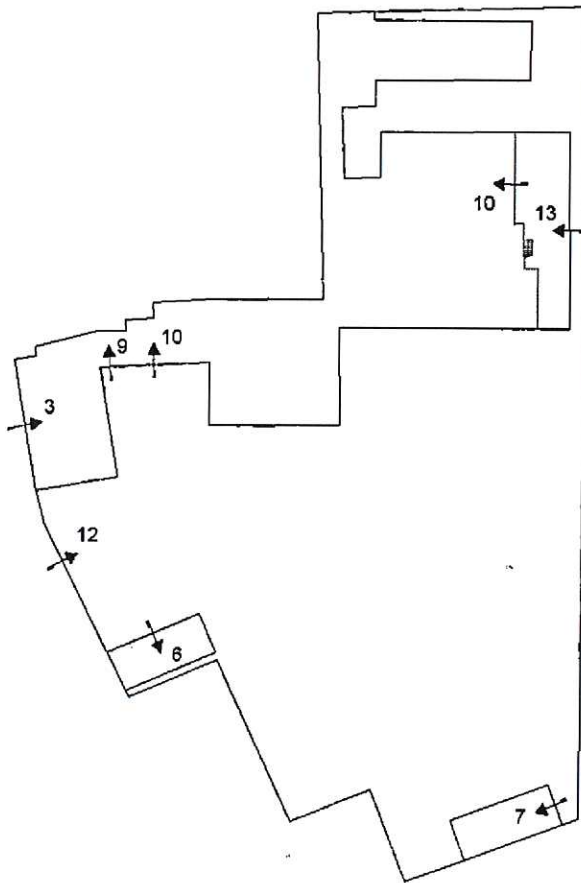

PIANTA PIANO TERRA
CON CORTE

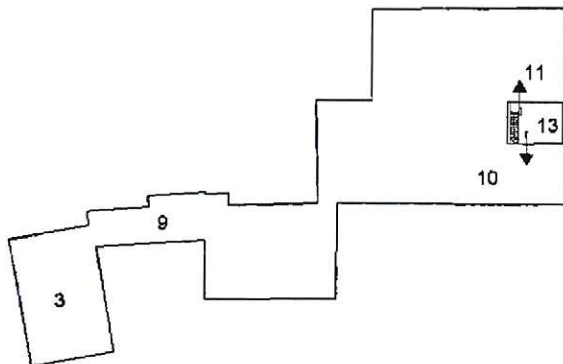

PIANTA PIANO PRIMO




Ultima planimetria in atti

Data: 26/10/2021 - n. T48951 - Richiedente: Telematico

Totale schede: 1 - Formato di acquisizione: A4(210x297) - Formato stampa richiesto: A4(210x297) - Fattore di scala non utilizzabile

Catasto dei Fabbricati - Situazione al 26/10/2021 - Comune di ARRE (A438) - < Foglio: 8 - Particella: 22 - Elaborato planimetrico >

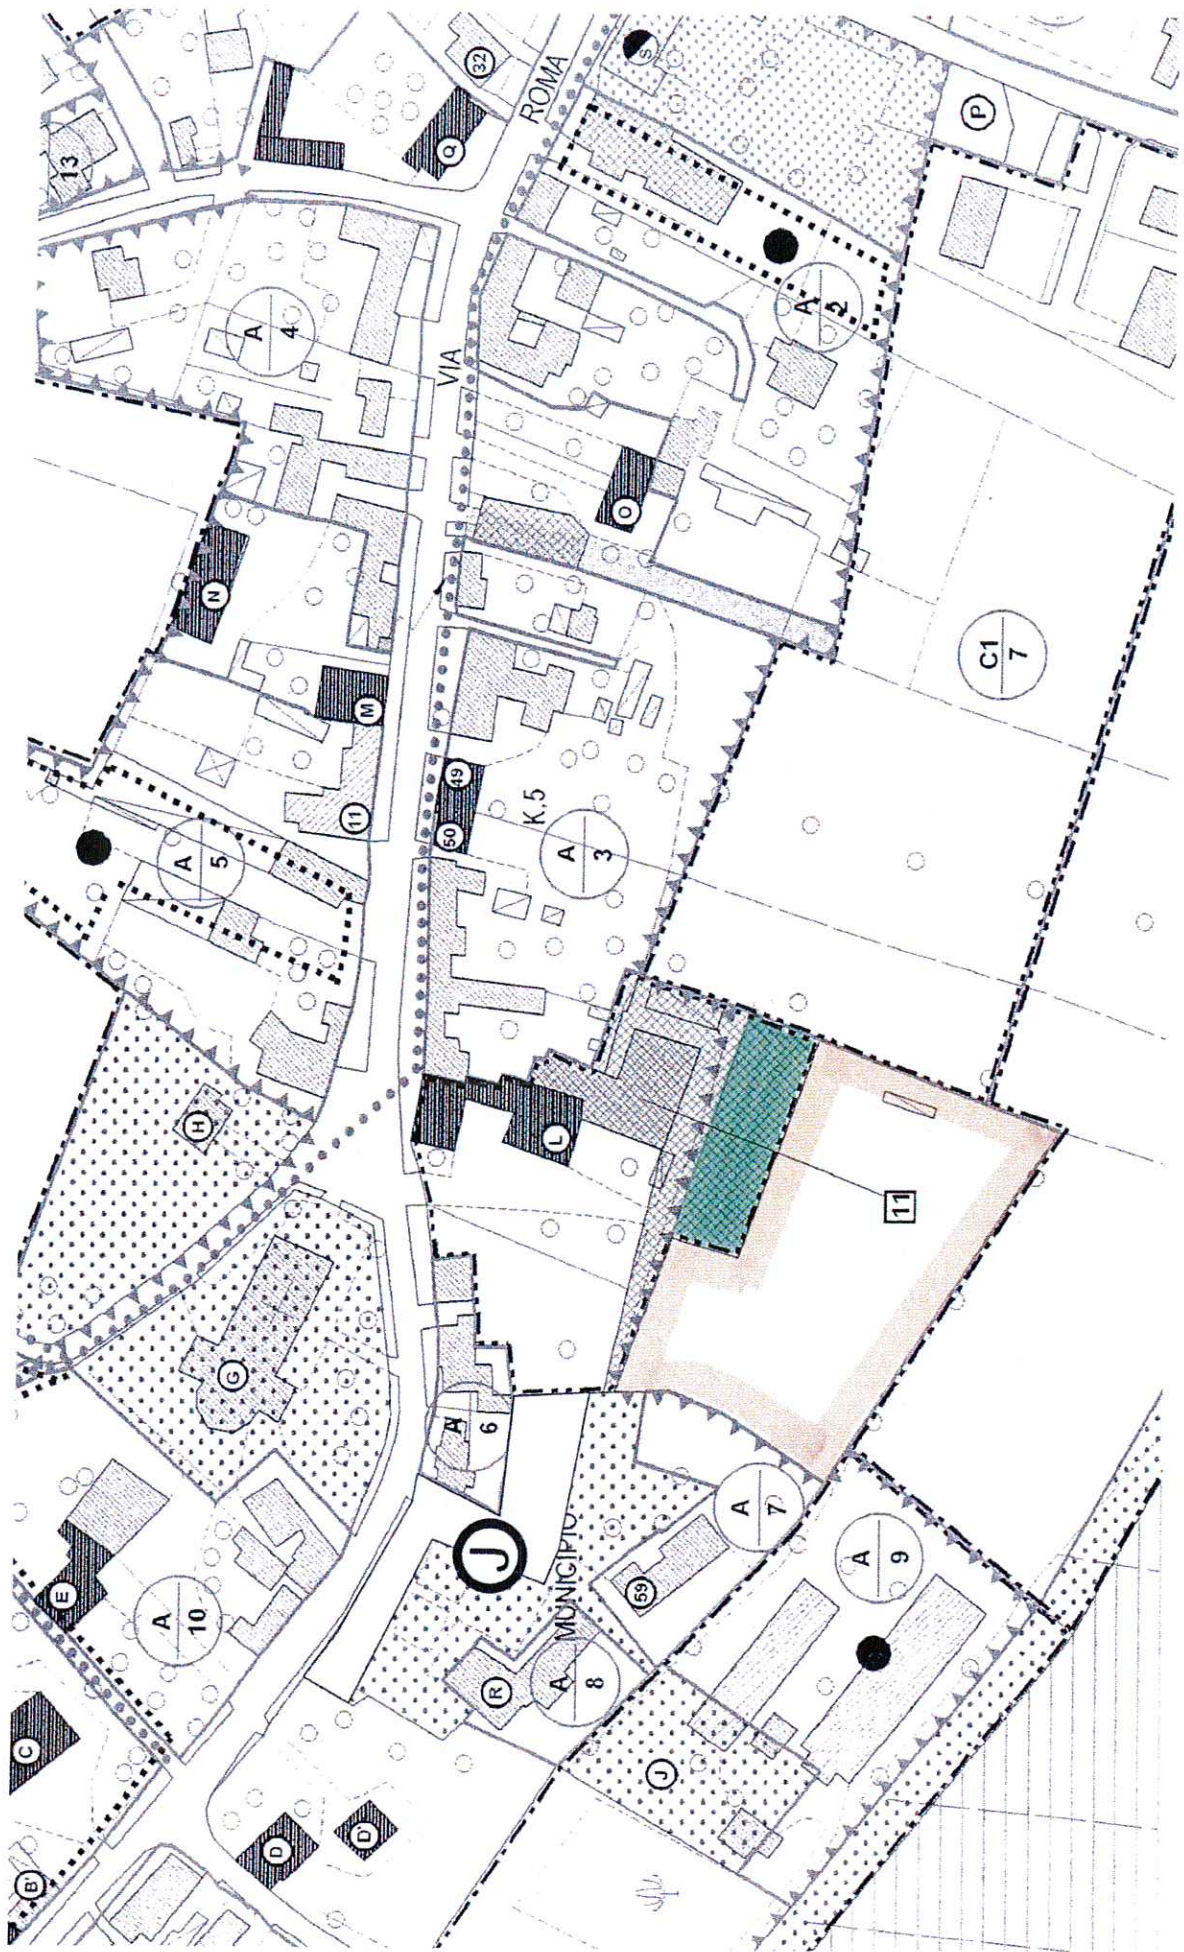

Agencia del Territorio
CATASTO FABBRICATI
Ufficio provinciale di
Padova

Scala 1: 500

Dichiarazione protocollo n. PD0204496 del 29/07/2005
Planimetria di u.i.v. in Comune di Arre
Via Roma
civ. 26


Identificativi Catastali:
Sezione: B
Foglio: 8
Particella: 22
Subalterno: 10
N. 3502


Compilata da:
Ceconello Roberto
Iscritto all'albo:
Geometri
Prov. Padova

Ultima planimetria in atti


Data: 26/10/2021 - n. T17456 - Richiedente: [REDACTED]

Formato di acquisizione: A3(297x420) - Formato stampa richiesto: A4(210x297)

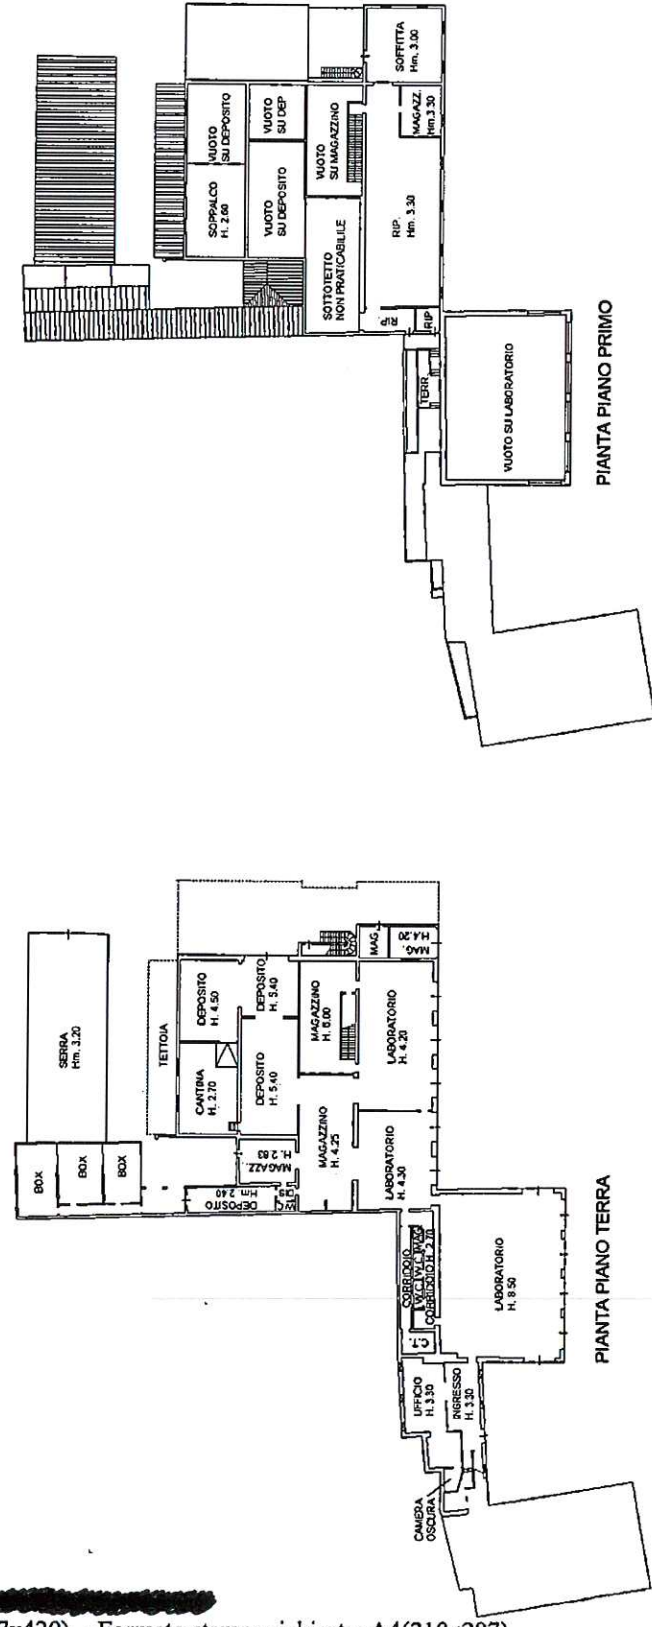

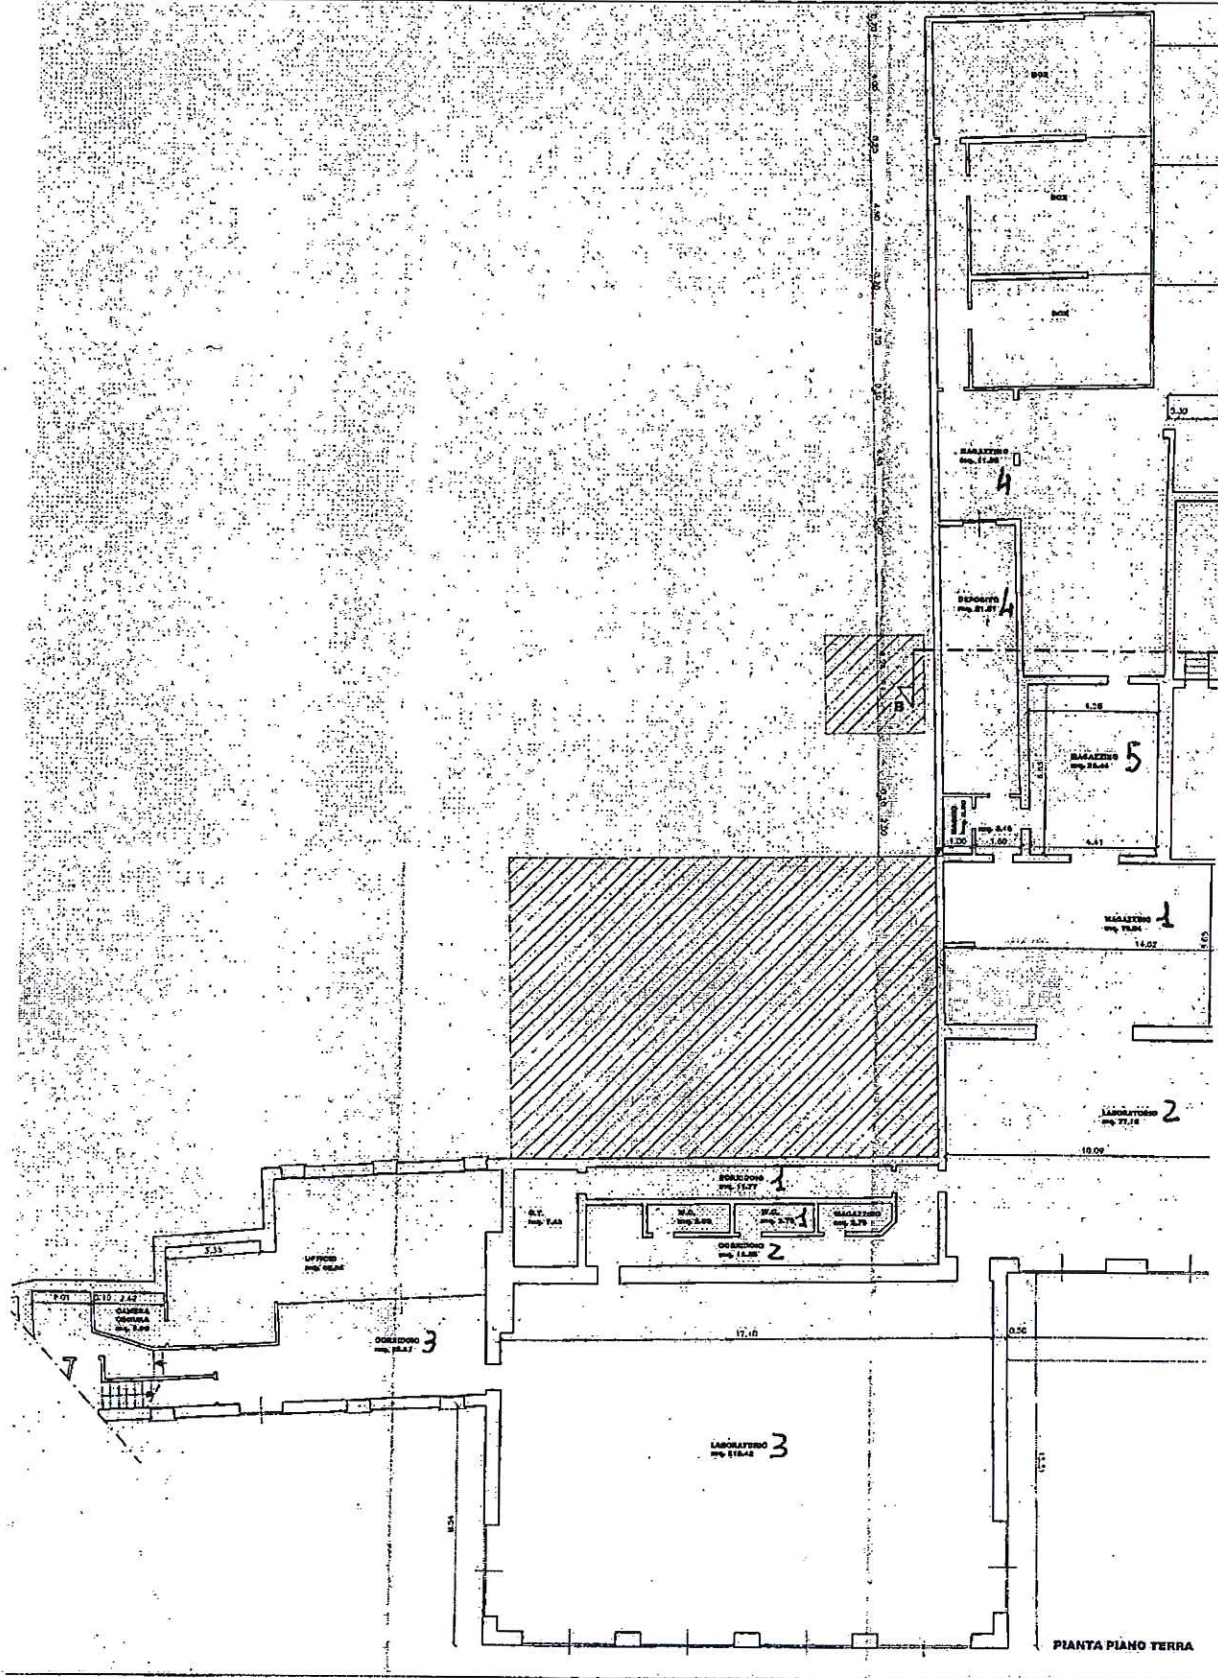

PIANTA PIANO TERRA

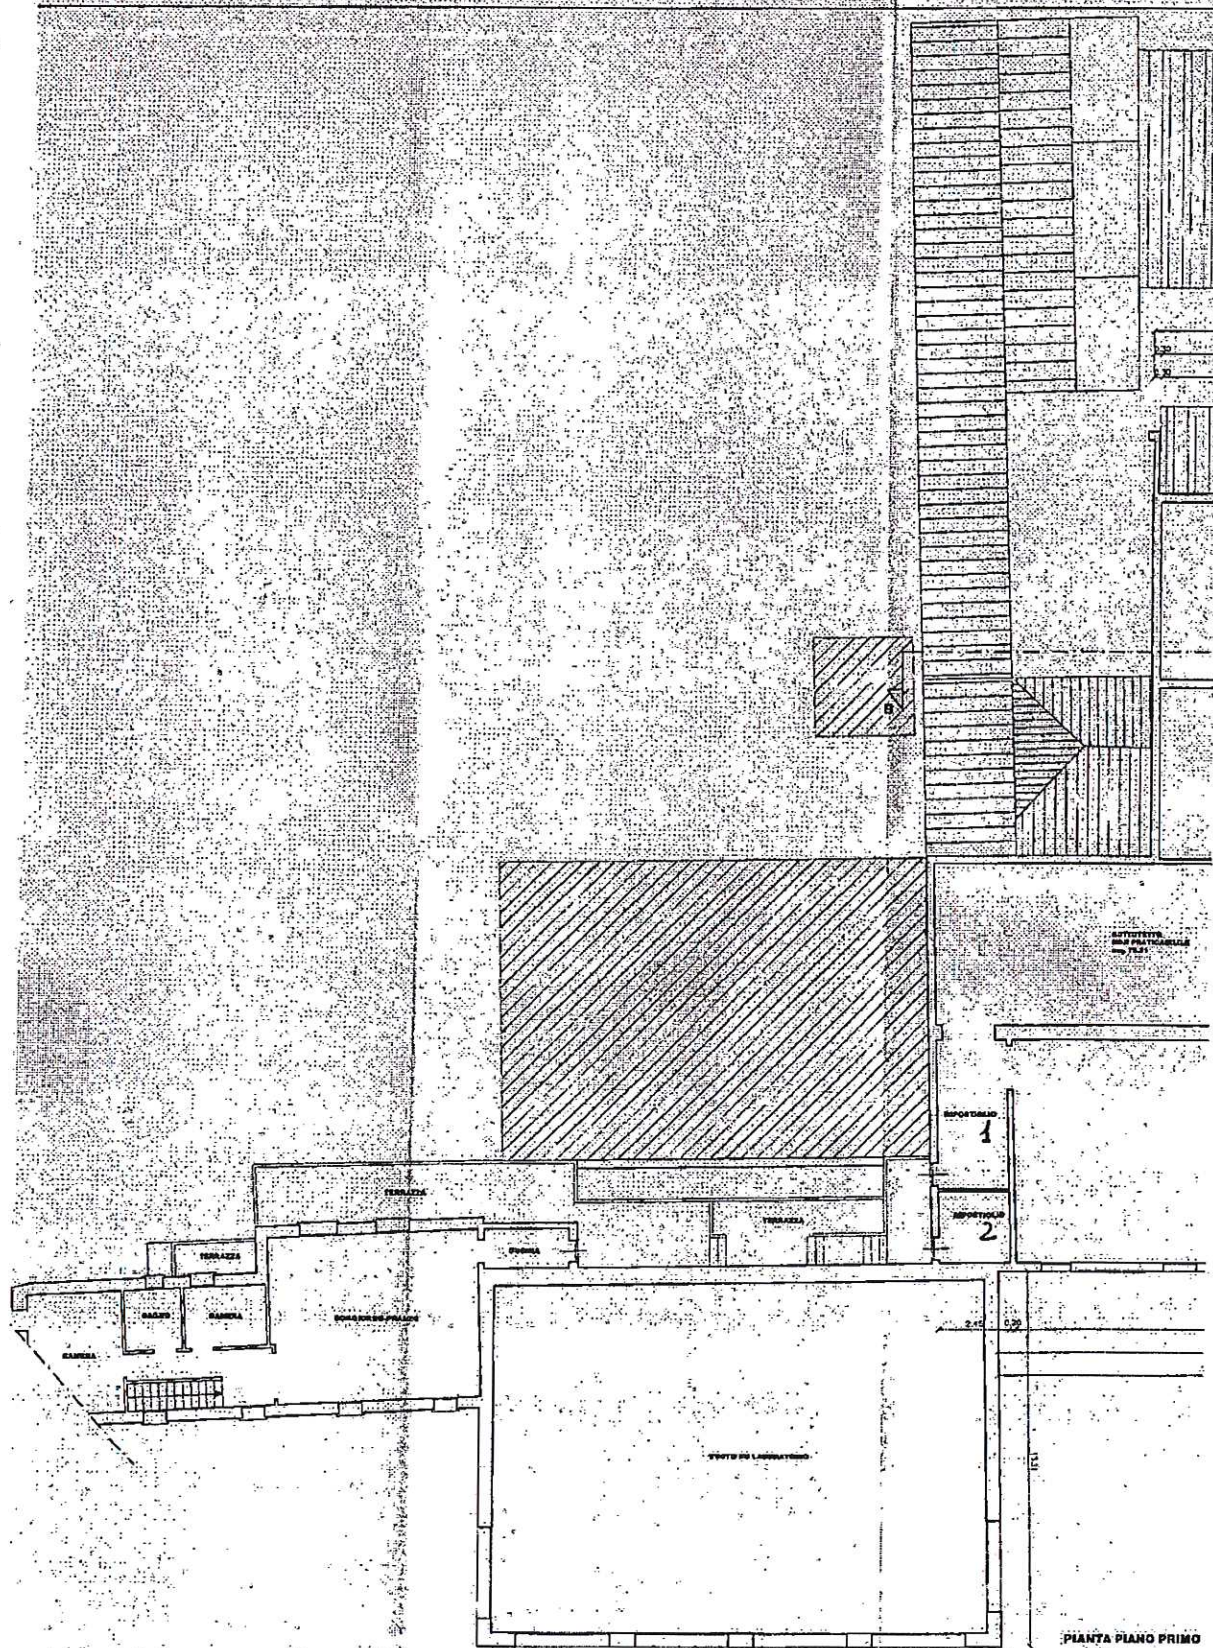

PIANTA PIANO PRIMO

