

N=5200

E=-10900

1 Particella: 462

Comune: (PD) CASALSERUGO
Foglio: 4
Scala originale: 1:2000
Dimensione cornice: 534.000 x 378.000 metriProtocollo pratica T236556/2023
5-Giu-2023 14:24:55

ELABORATO PLANIMETRICO

Compilato da:

Rampazzo Davide

Iscritto all'albo:

Geometri

Prov. Venezia

N. 2115

**Agenzia delle Entrate
CATASTO FABBRICATI
Ufficio Provinciale di
Padova**

Comune di Casalserugo

Sezione: Foglio: 4


Particella: 632

Protocollo n. PD0160727 del 06/06/2019


Tipo Mappale n. del

Dimostrazione grafica dei subalterni


Scala 1 : 500

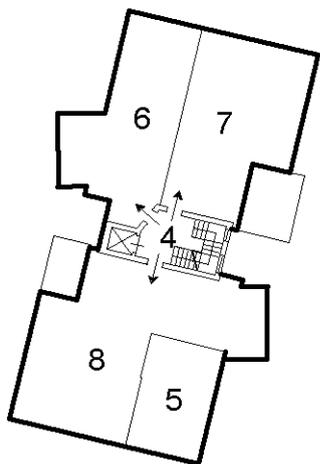

PIANO PRIMO

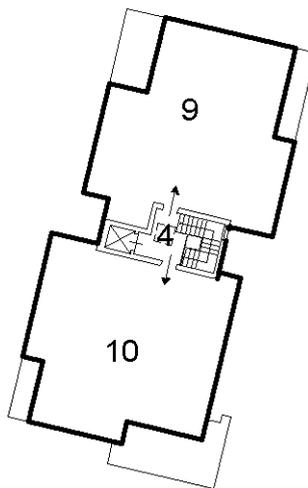

PIANO SECONDO

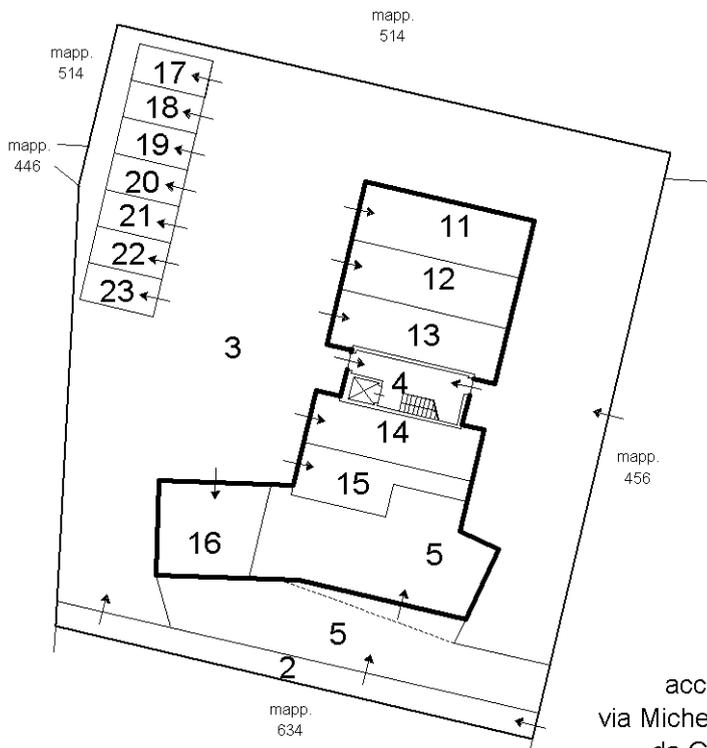

PIANO TERRA

accesso da
via Michelangelo Merisi
da Caravaggio



Ultima planimetria in atti

**Agenzia delle Entrate
CATASTO FABBRICATI
Ufficio Provinciale di
Padova**

Dichiarazione protocollo n. PD0116992 del 13/07/2018

Planimetria di u.i.u. in Comune di Casalserugo

Via Michelangelo Merisi Da Caravaggio

civ. SNC

Identificativi Catastali:

Sezione:
Foglio: 4
Particella: 632
Subalterno: 6

Compilata da:
Rampazzo Davide


Iscritto all'albo:
Geometri

Prov. Venezia

N. 2115

Scheda n. 1

Scala 1:200

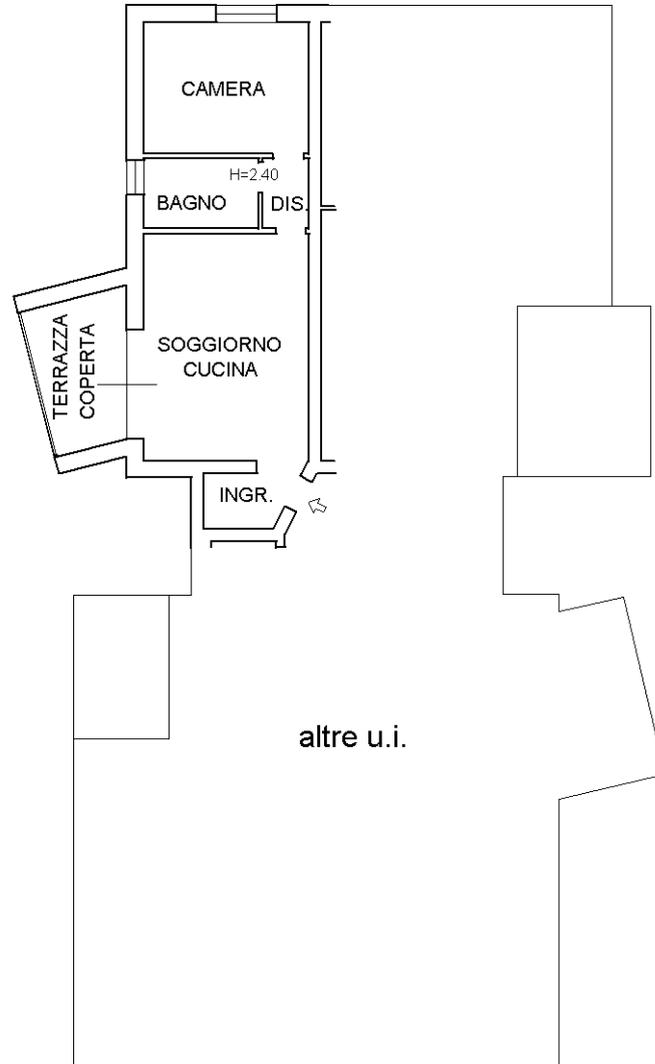

PIANTA PIANO PRIMO

H=2.70



Ultima planimetria in atti

Agenzia delle Entrate
CATASTO FABBRICATI
Ufficio Provinciale di
Padova

Dichiarazione protocollo n. PD0116992 del 13/07/2018

Planimetria di u.i.u. in Comune di Casalserugo

Via Michelangelo Merisi Da Caravaggio

civ. SNC

Identificativi Catastali:

Sezione:
Foglio: 4
Particella: 632
Subalterno: 15


Compilata da:
Rampazzo Davide

Iscritto all'albo:
Geometri

Prov. Venezia

N. 2115

Scheda n. 1 Scala 1:200

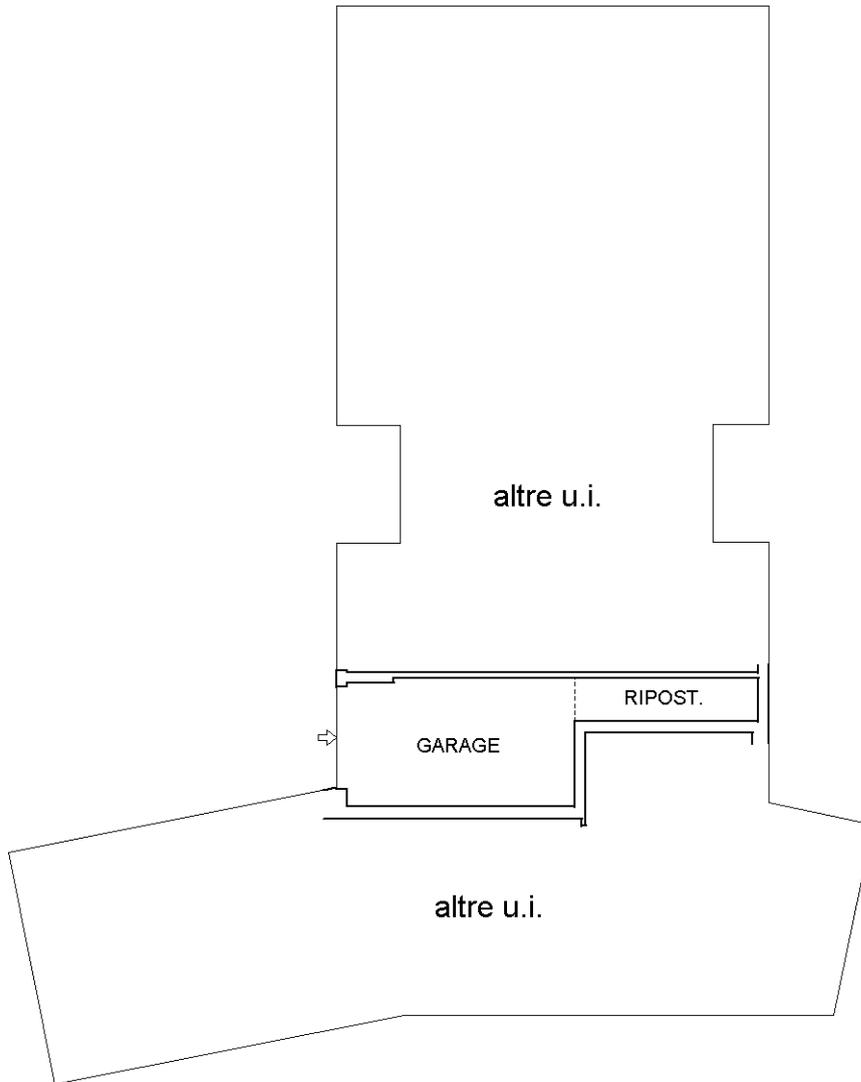

PIANTA PIANO TERRA

H=2.60



Ultima planimetria in atti

**Agenzia delle Entrate
CATASTO FABBRICATI
Ufficio Provinciale di
Padova**

Dichiarazione protocollo n. PD0116992 del 13/07/2018

Planimetria di u.i.u. in Comune di Casalserugo

Via Michelangelo Merisi Da Caravaggio

civ. SNC

Identificativi Catastali:

Sezione:

Foglio: 4

Particella: 632

Subalterno: 19

Compilata da:

Rampazzo Davide

Iscritto all'albo:

Geometri

Prov. Venezia

N. 2115

Scheda n. 1

Scala 1:200

POSTO AUTO
SCOPERTO

PIANTA PIANO TERRA



Ultima planimetria in atti