

Agenzia delle Entrate
CATASTO FABBRICATI
Ufficio Provinciale di
Padova

Dichiarazione protocollo n. PD0033427 del 24/02/2014

Planimetria di u.i.u. in Comune di Carmignano Di Brenta

Via Monte Grappa

civ.

Identificativi Catastali:

Sezione:

Foglio: 9

Particella: 1207

Subalterno: 13

Compilata da:
Miolo Emanuele


Iscritto all'albo:
Geometri

Prov. Padova

N. 03324

Scheda n. 1

Scala 1:200

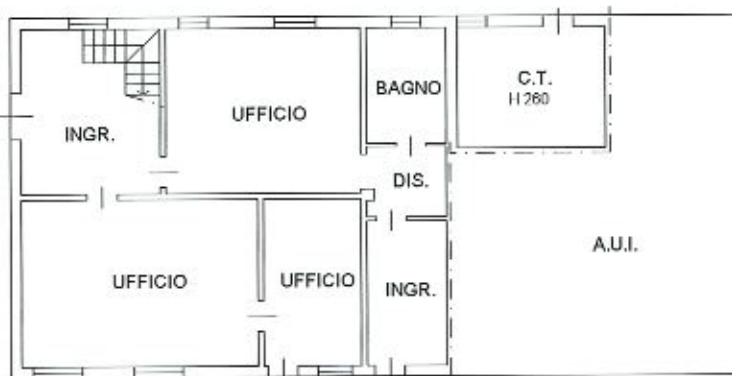

PIANO TERRA H 265



PIANO PRIMO 293



ALLEGATO 5

Ultima planimetria in atti

Data: 06/03/2024 - n. T121509 - Richiedente: BCCLCU68A19G224H

Totale schede: 1 - Formato di acquisizione: A4(210x297) - Formato stampa richiesto: A4(210x297)

MODULARIO
F. rig. mod. 497



MINISTERO DELLE FINANZE
DIREZIONE GENERALE DEL CATASTO E DEI SS.TT.EE.
CATASTO EDILIZIO URBANO (RDL 13-4-1939, n. 652)

MOD. BN (CEU)

LIHE
500

Planimetria di u.i.u. in Comune di Carmignano di Drenia via Monte Grappa civ. 32

N.C.T.			N.C.E.U.					
fg.	all.	mapp.	sez.	fg.	all.	mapp.	sub.	sub.
9		328		9		348	✓	11 12

SUDDIVISA IN 2 UNITA'
SECONDO LE DIFFERENTI TITOLARITA'
ISTANZA N° 437858/1665/07

17 DIC. 2007

IL TECNICO
[Signature]

SUB 12



pianta piano terra

SUB 11

ORIENTAMENTO



RISERVATO ALL'U.S. 12463

08 OTT. 1997

ALLEGATO 4

Rete: M. Lupo Perugini & Zecchi s. s. s. r. l. - P. V.

Dichiarazione di N.C.
Denuncia di variazione
Ultima planimetria in atti
Identificativi catastali
Data presentazione: 08/10/1997 - Data: 06/03/2024 - n. T121508 - Richiedente: BCCLCU68A19G224H
Totale sc. 3281 - Formato di acquisizione: A4 (210x297) - Formato stampa richiesto: A4 (210x297)
data 12

Compilata dal geom. Borop Domenico
(Titolo, cognome e nome)
Iscritto all'albo dei geometri
data 11.04.97 Firma *[Signature]*

Catasto dei Fabbricati - Situazione al 06/03/2024 - Comune di CARMIGNANO DI BRENTA(B795) - < Foglio 9 - Particella 1207 - Subalterno 12 >
VIA MONTE GRAPPA n. 34 Piano T