


N=-1200

E=-200

I Particella: 1260

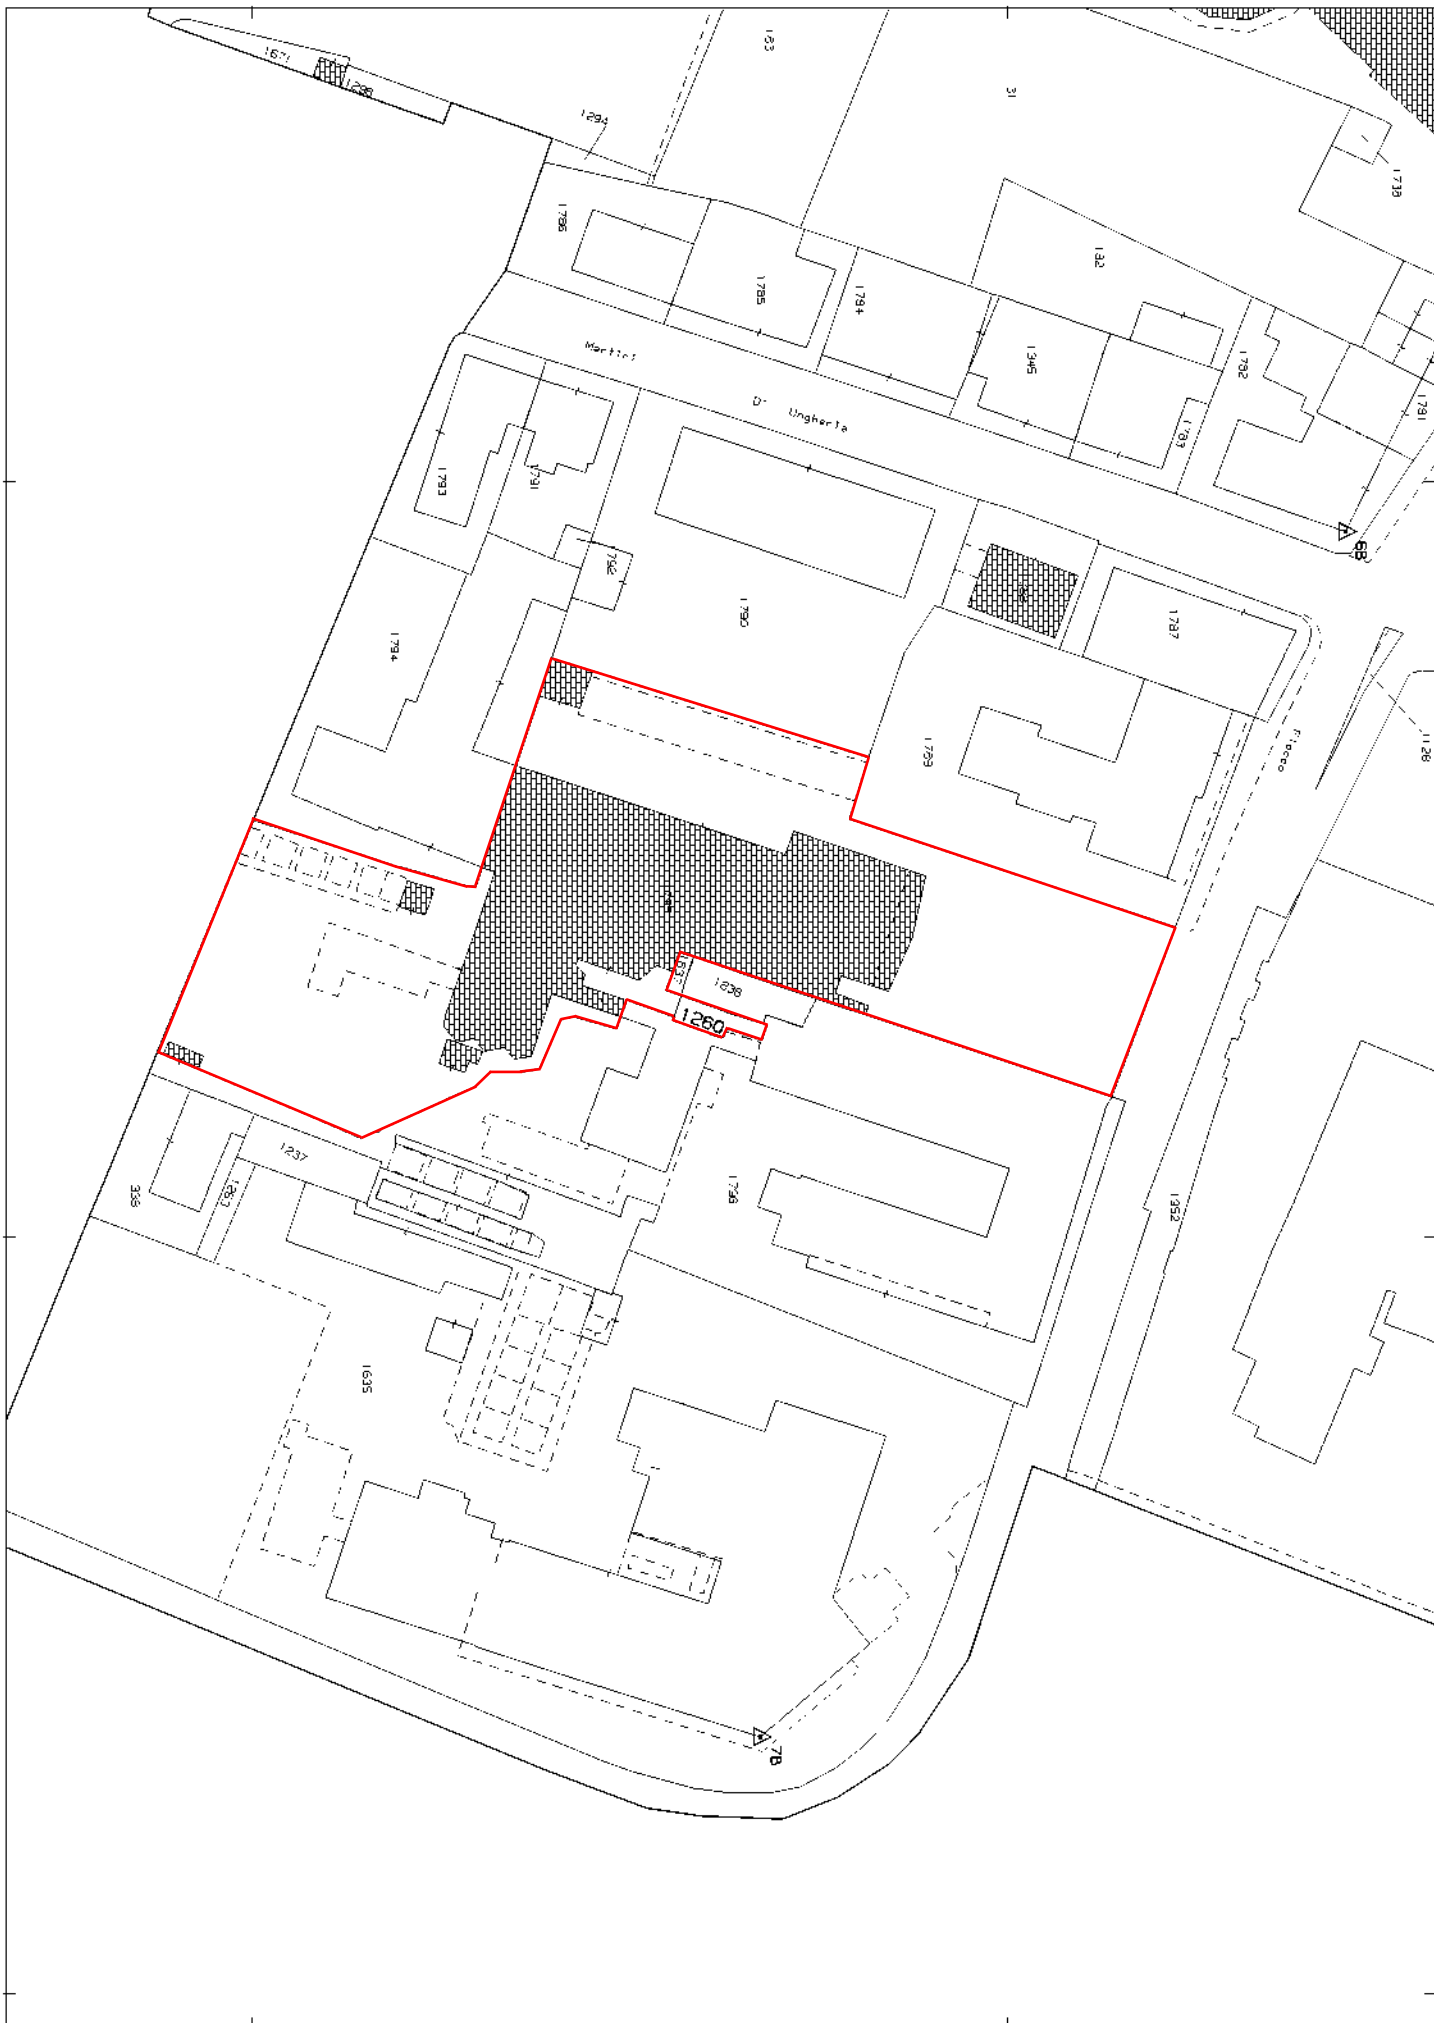

Direzione Provinciale di Padova Ufficio Provinciale - Territorio - Direttore SARACO RODOLFO

Vis tel. (0 90 euro)

Comune: (PD) ABANO TERME
Foglio: 18 All: B

Scala originale: 1:1000
Dimensione cornice: 267.001 x 189.000 metri
1-Set-2023 9:39:50
Protocollo pratica T29990/2023

Firmato Da: DONDI PINTON ANDREA Emesso Da: INFOCAMERE QUALIFIED ELECTRONIC SIGNATURE CA Serial#: 6e3c8

Agenzia delle Entrate
CATASTO FABBRICATI
 Ufficio provinciale di Padova

Dichiarazione protocollo n. PD0033798 del 09/03/2017
 Pianimetria di u.i.u. in Comune di Abano Terme
 Via Valerio Flacco civ. 70


Identificativi Catastali:
 Sezione: 18
 Foglio: 18
 Particella: 1260
 Subalterne: 2

Compilata da:
 Pettinazzo Carlo
 Iscritto all'albo:
 Geometri
 Prev. Padova N. 03510

Scheda Scala 1: 200

Ultima planimetria in atti

Data: 31/07/2023 - n. T48359 - Richiedente: DNDNDR68P19G224E
 Totale schede: 9 - Formato di acquisizione: A3(297x420) - Formato stampa richiesto: A4(210x297)

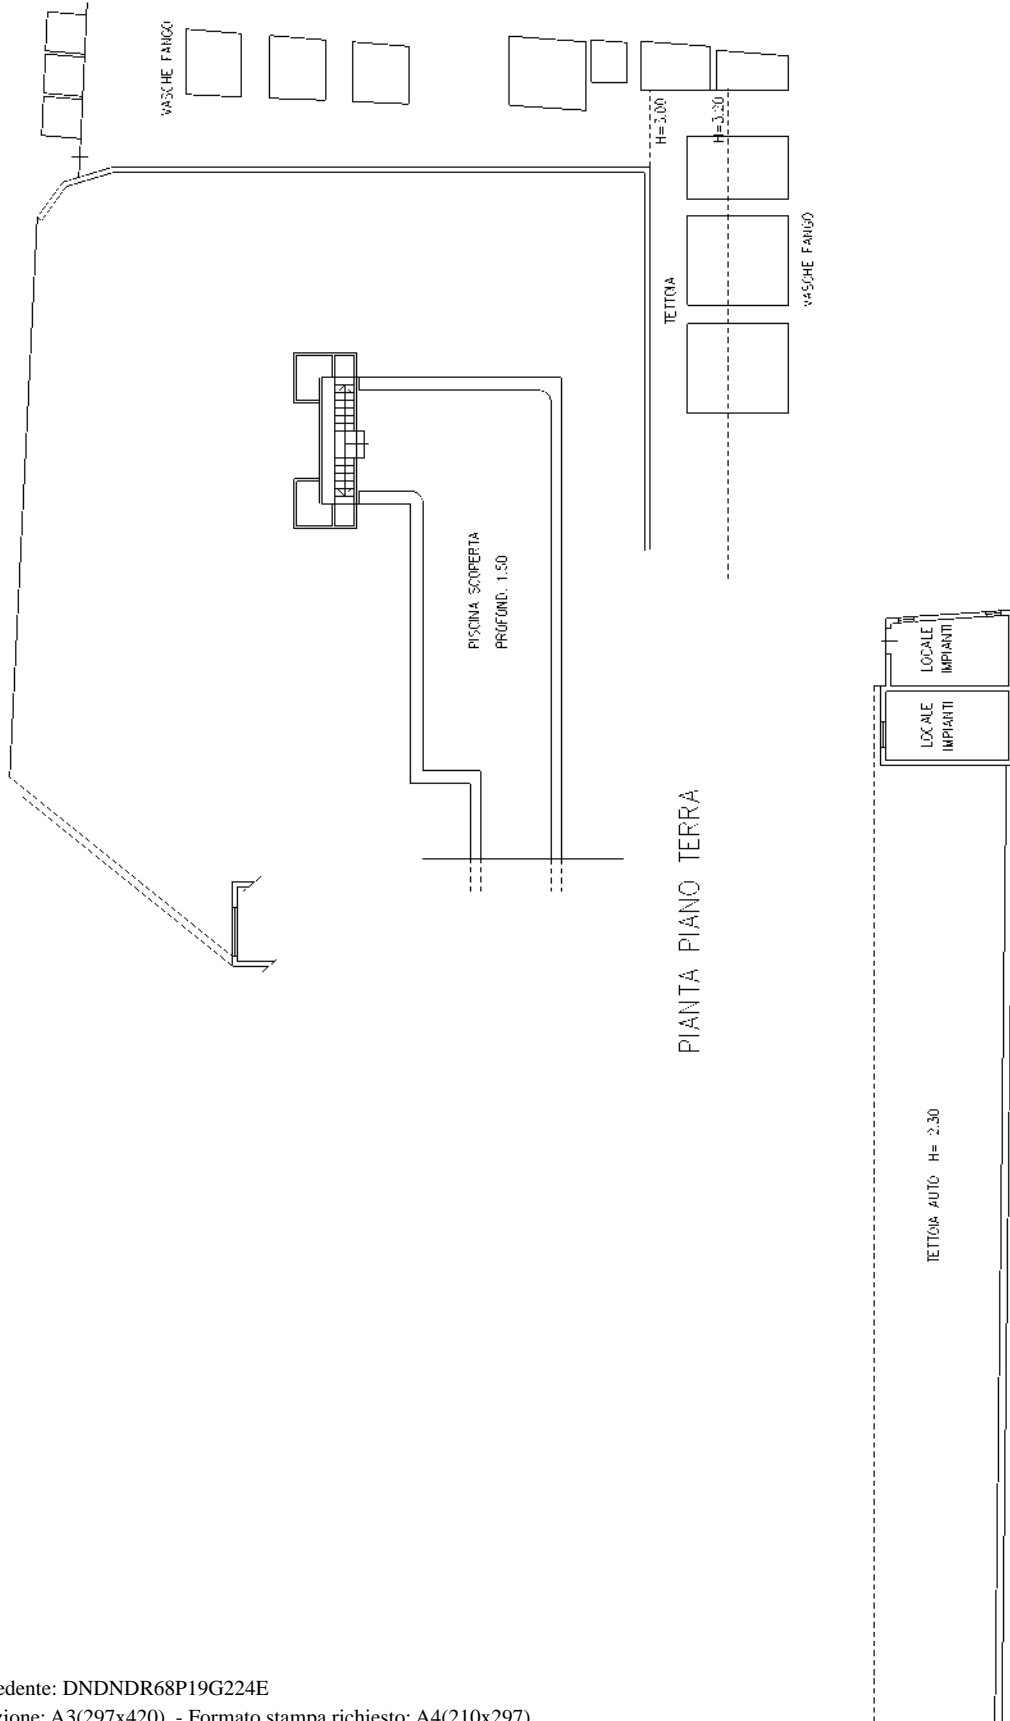

manu 01



Agenzia delle Entrate
CATASTO FABBRICATI
Ufficio provinciale di Padova

Dichiarazione protocollo n. PD0033798 del 09/03/2017
Planimetria di u.i.v. in Comune di Abano Terme
Via Valerio Flacco

civ. 70

Identificativi Catastali:
Sezione: 18
Foglio: 18
Particella: 1260
Subalterno: 2


Compilata da:
Pettinazzo Carlo
Iscritto all'albo:
Geometri
Prov. Padova N. 03510

Scala 1: 200

Ultima planimetria in atti

Data: 31/07/2023 - n. T48359 - Richiedente: DNDNDR68P19G224E

Totale schede: 9 - Formato di acquisizione: A3(297x420) - Formato stampa richiesto: A4(210x297)

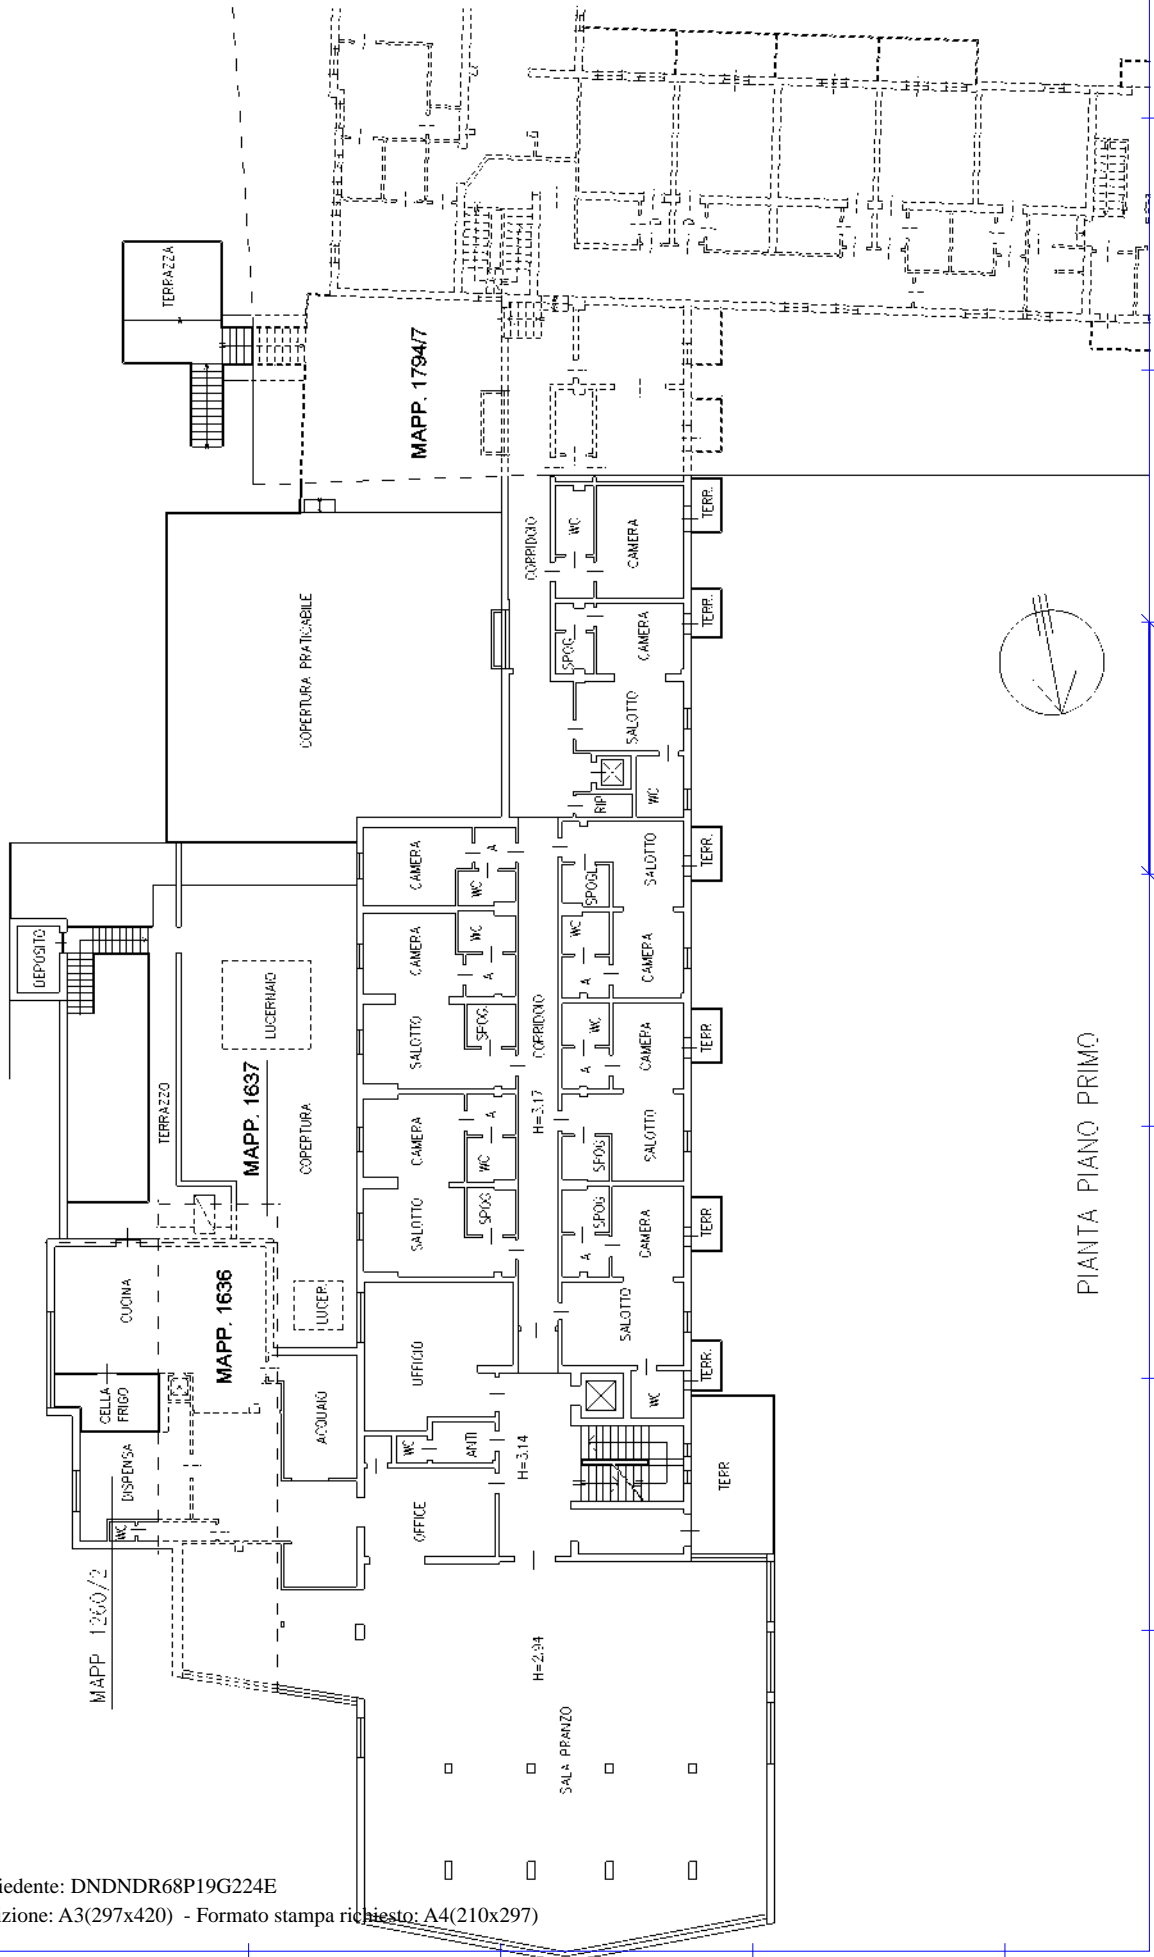

PIANTA PIANO PRIMO

Immu 01

Catasto dei Fabbricati - Situazione al 31/07/2023 - Comune di ABANO TERME(A001) -< Foglio 18 - Particella 1795 - Subalterno 2 -> - Lin graffata

Firmato D:\FIDUCIARI\COMUNICAZIONE AREA ELETTRONICA\INTECAMERE QUALIFIED ELECTRONIC SIGNATURE CA Serial#: 6e3c8

Agenzia delle Entrate
CATASTO FABBRICATI
Ufficio provinciale di
Padova



Dichiarazione protocollo n. PD0033798 del 09/03/2017
Pianimetria di u.i.u. in Comune di Abano Terme
Via Valerio Flacco

Scala 1: 200


civ. 70

Identificativi Catastali:
Sezione: 18
Foglio: 18
Particella: 1260
Subalterno: 2

Compilata da:
Pettinazzo Carlo
Iscritto all'albo:
Geometra
Prov. Padova
N. 03510

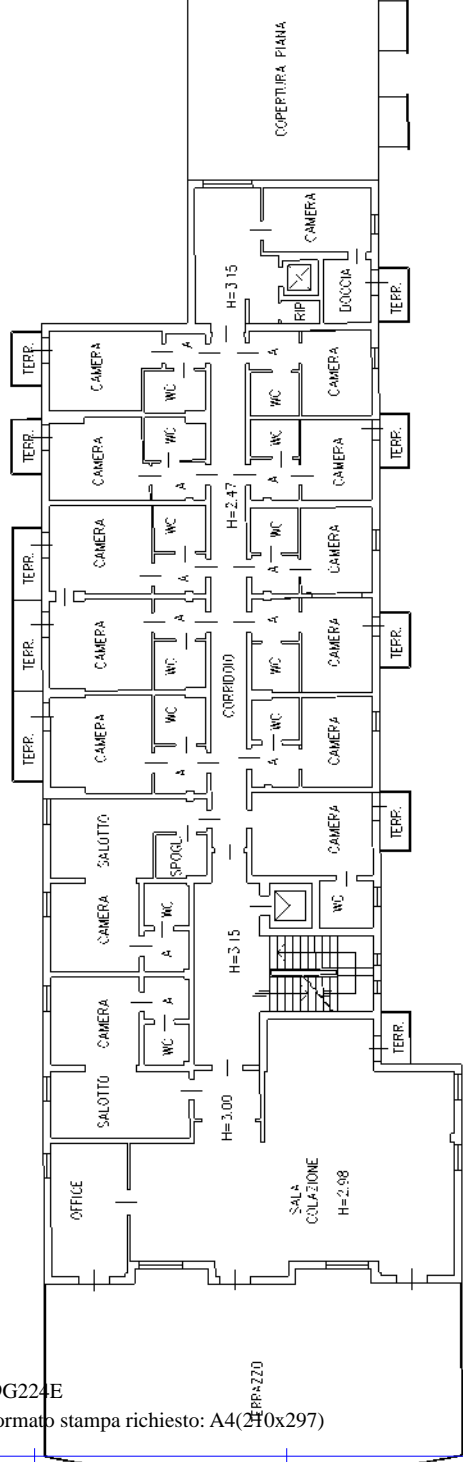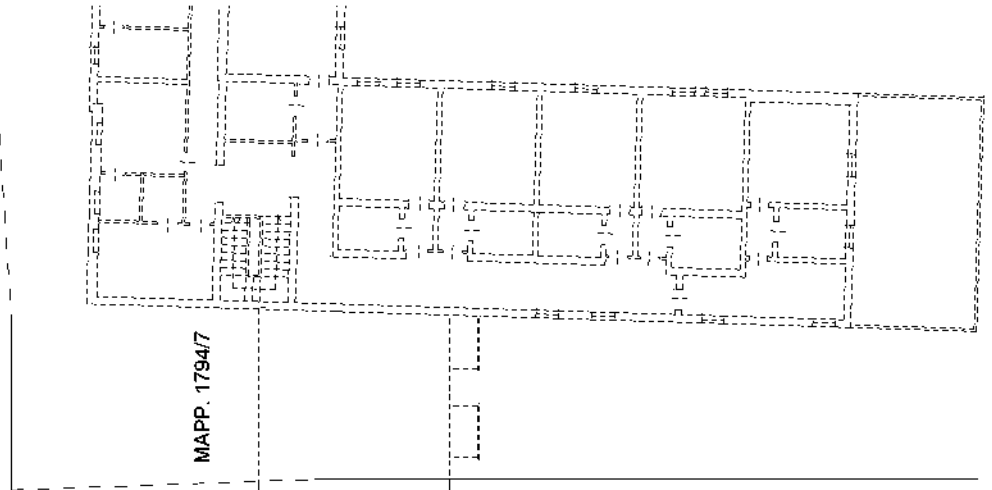

PIANTA PIANO SECONDO

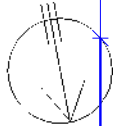

Ultima planimetria in atti


Agenzia delle Entrate
CATASTO FABBRICATI
Ufficio provinciale di
Padova

Dichiarazione protocollo n. PD0033798 del 09/03/2017
Pianimetria di u.i.u. in Comune di Abano Terme
Via Valerio Flacco civ. 70

Identificativi Catastali:
Sezione: 18
Foglio: 18
Particella: 1260
Subalterno: 2

Compilata da:
Pettinazzo Carlo
Iscritto all'albo:
Geometri
Prov. Padova N. 03510

Scheda 5
Scala 1: 200

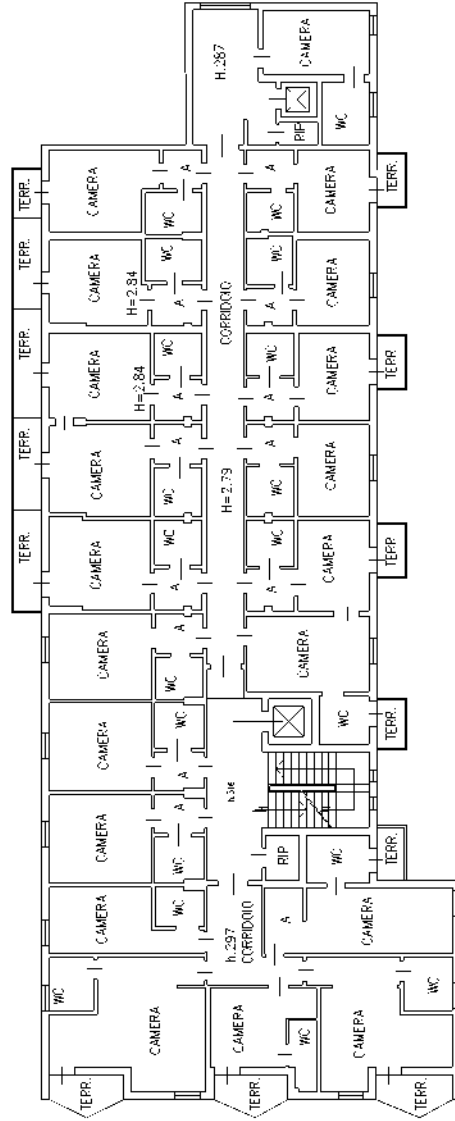

PIANTA PIANO TERZO


Agenzia delle Entrate
CATASTO FABBRICATI
Ufficio provinciale di
Padova

Dichiarazione protocollo n. PD0033798 del 09/03/2017
Planimetria di u.i.u. in Comune di Abano Terme
Via Valerio Flacco civ. 70

Compilata da:
Pettinazzo Carlo
Iscritto all'albo:
Geometri
Prov. Padova N.03510

Identificativi Catastali:
Sezione: 18
Foglio: 18
Particella: 1260
Subalterno: 2

Scheda
Scala 1:200

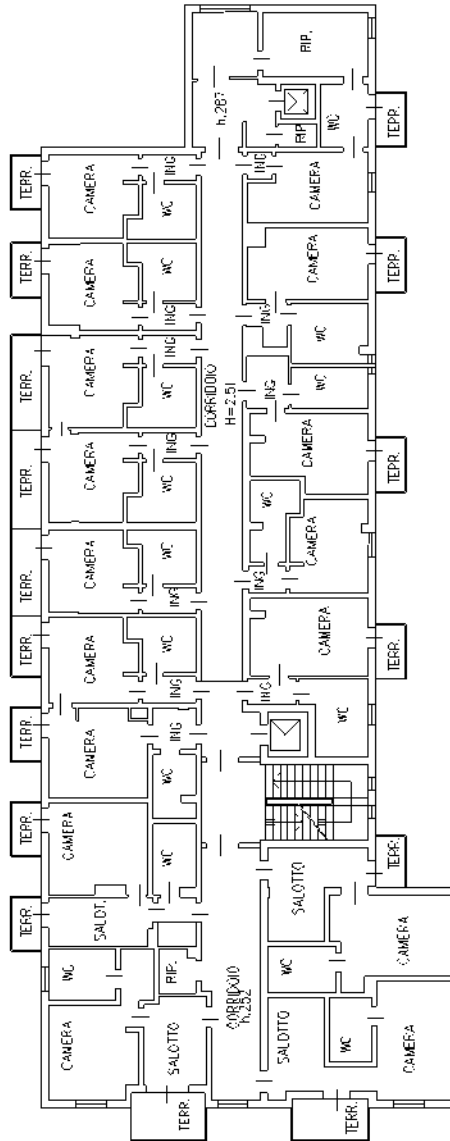

PIANTA PIANO QUARTO

inattu 01


Agenzia delle Entrate
CATASTO FABBRICATI
Ufficio provinciale di
Padova

Dichiarazione protocollo n. PD0033798 del 09/03/2017
Pianimetria di u.i.u. in Comune di Abano Terme
Via Valerio Flacco civ. 70

Compilata da:
Pettinazzo Carlo
Iscritto all'albo:
Geometra
Prov. Padova N. 03510

Identificativi Catastali:
Sezione: 18
Foglio: 18
Particella: 1260
Subalterne: 2

Scheda P. Scala 1: 200

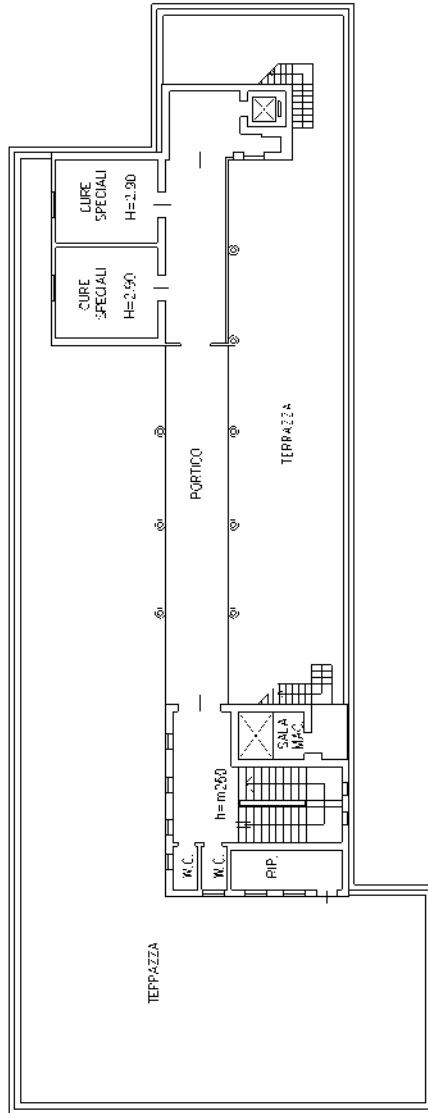

PIANTA PIANO QUINTO



Agenzia delle Entrate
CATASTO FABBRICATI
Ufficio provinciale di
Padova

Dichiarazione protocollo n. PD0033798 del 09/03/2017
Pianimetria di u.i.u. in Comune di Abano Terme
Via Valerio Flacco civ. 70

Compilata da:
Pettinazzo Carlo
Iscritto all'albo:
Geometri
Prov. Padova N. 03510

Identificativi Catastali:
Sezione: 18
Foglio: 18
Particella: 1260
Subalterne: 2

Scheda 8
Scala 1: 200

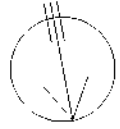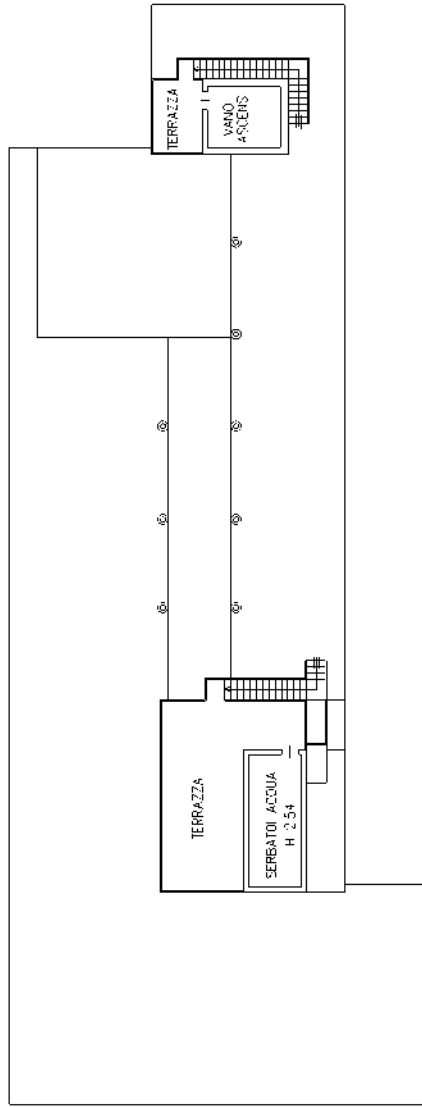

PIANTA PIANO SESTO

manu 01

Agenzia delle Entrate
CATASTO FABBRICATI
Ufficio provinciale di Padova


Dichiarazione protocollo n. PD0033798 del 09/03/2017
Planimetria di u.i.u. in Comune di Abano Terme
Via Valerio Flacco civ. 70

Identificativi Catastali:
Sezione: 18
Foglio: 18
Particella: 1260
Subalterno: 2

Compilata da:
Pettinazzo Carlo
Iscritto all'albo:
Geometri
Prov. Padova N. 03510

Scheda n. 1
Scala 1: 500

Ultima planimetria in atti

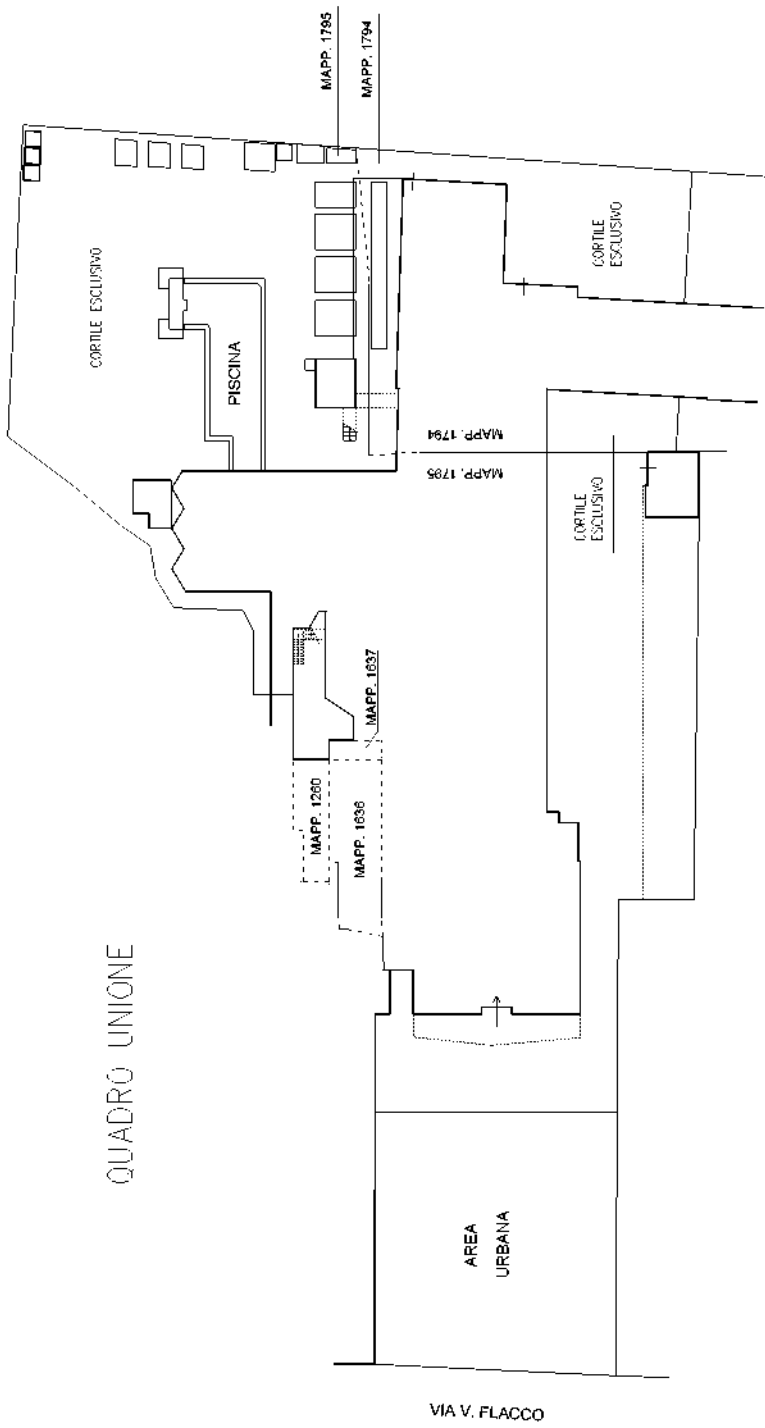

mapa 01