


RISULTATI DEL RILIEVO

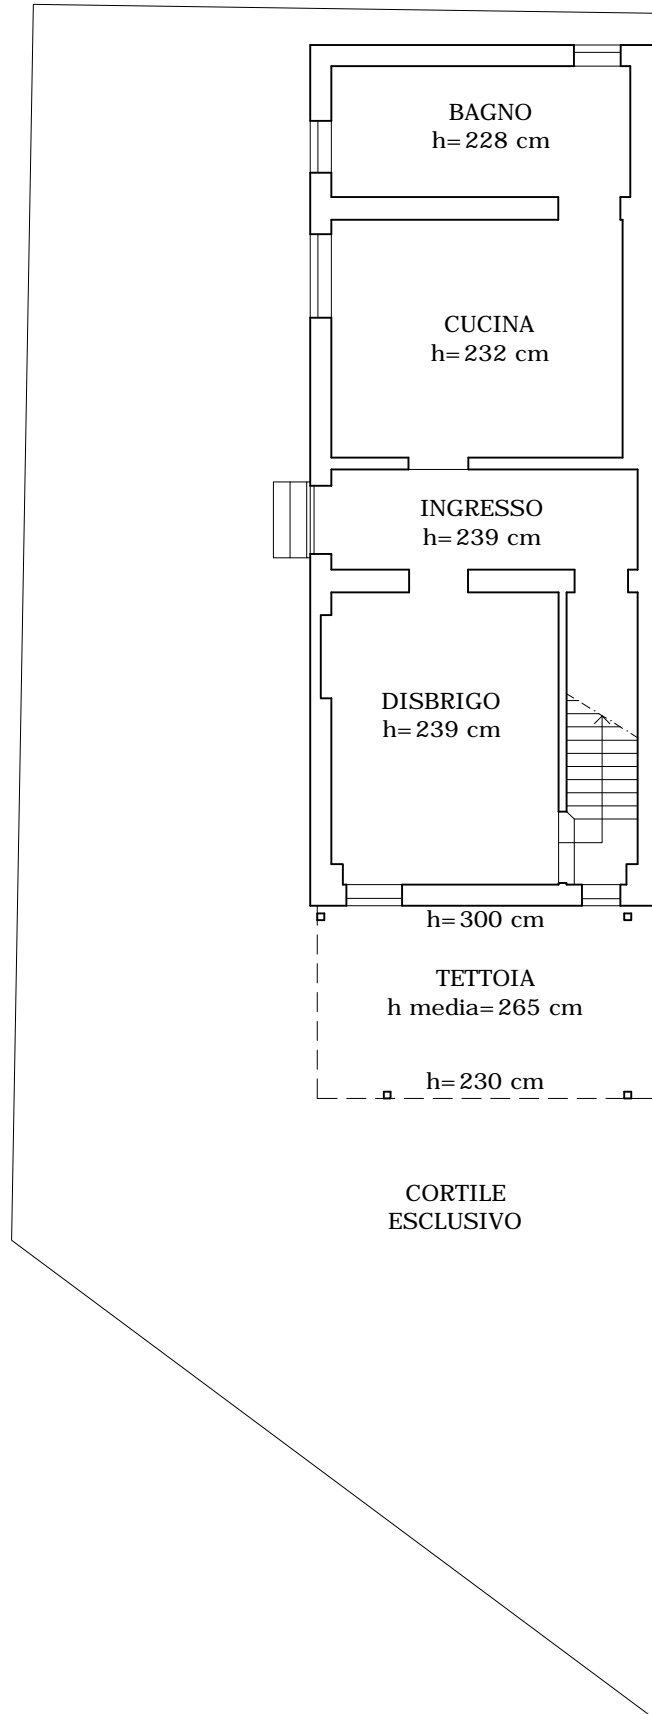

PIANTA PIANO TERRA - STATO ATTUALE RILEVATO - LOTTO UNICO

Scala 1:100



PIANTA PIANO PRIMO - STATO ATTUALE RILEVATO - LOTTO UNICO

Scala 1:100

