



16-Mag-2023 19:16:47
 Comune: (RO) FRASSINELLE POLESINE
 Foglio: 7
 Scala originale: 1:4000
 Dimensione cornice: 1068.000 x 756.000 met
 metProtocollo pratica T434747/2023

N=49100

E=-5300

1 Particella: 97



**Agenzia del Territorio
CATASTO FABBRICATI
Ufficio Provinciale di
Rovigo**

Dichiarazione protocollo n. RO0133609 del 04/10/2007

Planimetria di u.i.u. in Comune di Frassinelle Polesine

Piazza Guglielmo Marconi

civ. 52

Identificativi Catastali:

Sezione:

Foglio: 7


Particella: 97

Subalterno:




Scheda n. 1 Scala 1:200

**PIANTA PIANO
TERRA**

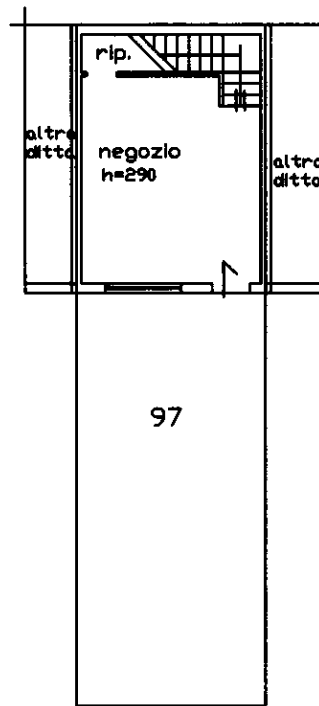

PIANO PRIMO

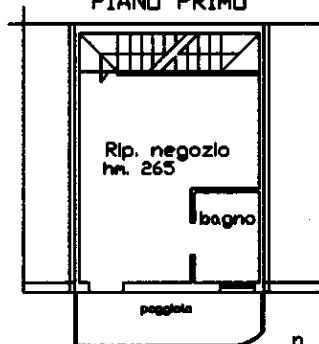

Ultima planimetria in atti

